


DOMOVNÍ ČERPAČÍ JÍMKA - DČJ M 1:25

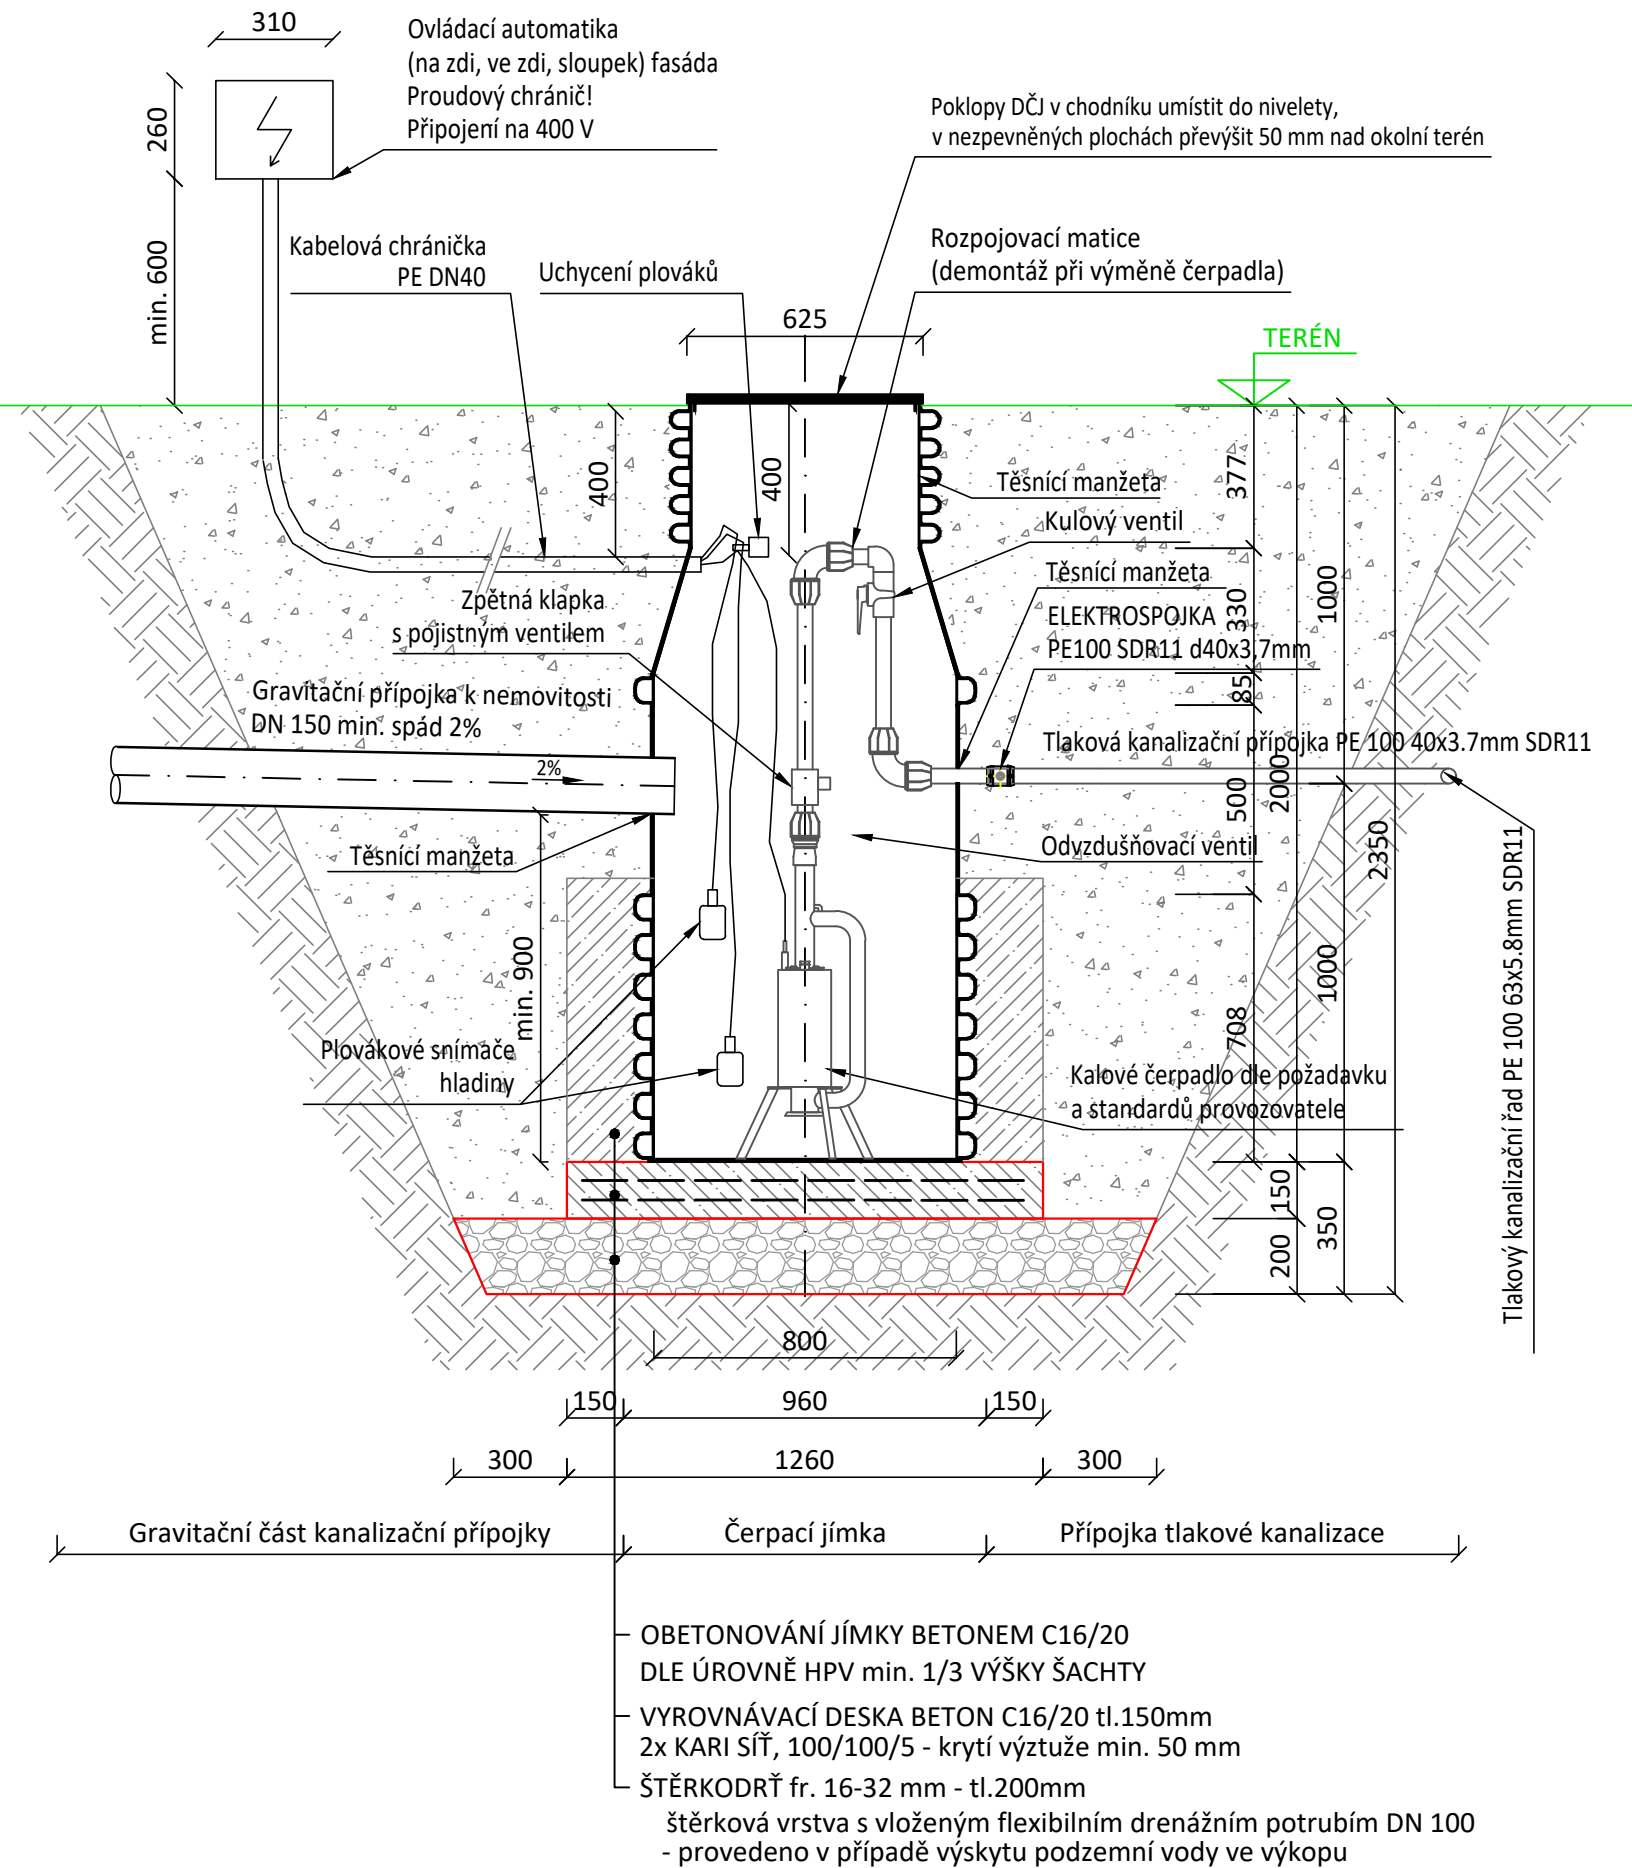

POZNÁMKY:

Navržené kanalizační tlakové přípojky a DČJ jsou navrženy pouze pro odvedení splaškových vod. V žádném případě nelze do systému tlakové kanalizace zaústit dešťové vody!

Z provozních důvodů bude veškeré vstrojení DČJ a armatury kanalizačních tlakových přípojek provedeno z výrobků dle standardů provozovatele VaK Nymburk, a.s.

Vzhledem k unifikaci čerpadel provozovatele VaK Nymburk, a.s., budou domovní čerpací stanice osazeny čerpadly ze schváleného sortimentu.

Provozovatel nesouhlasí s odváděním organického odpadu do kanalizační sítě (drtiče domácího odpadu apod.). Domovní čerpací stanice zůstanou ve správě a majetku majitelů připojených nemovitostí.

Elektrické napájení DČJ bude realizováno z rozvodů u připojovaných nemovitostí. Ovládací kabely budou umístěny do chráničky PE DN40. Zaústění chráničky bude do čerpací šachty musí být 400 mm od spodní hrany poklopu.

V ovládací skříni DČJ bude osazen proudový chránič (prostředí zvýšeného nebezpečí).

Kanalizační přípojky jsou navrženy se šoupátkovým uzávěrem v místě napojení a kulovým ventilem v DČJ. Rozpojovací matice na potrubí v DČJ bude umístěna 400 mm pod hranou spodní části poklopu. Totéž platí pro uchycení plováků v DČJ.

Poklopy jímek umístěných v chodníku budou umístěny do nivelety zpevněného povrchu. V ostatních případech budou poklopy umístěny cca 50 mm nad terénem.

04			
03			
02			
01			
změna	popis vydání, změny	vypracoval	datum

Generální projektant stavby		IPOKa, s.r.o., Blanky Waleské 558, 281 02 Cerhenice IČO: 078 37 071 tel: +420 777 892 204 email: info@ipoka.cz		 inženýrská, projekční a obchodní kancelář
VYPRACOVAL	ZODPOVĚDNÝ PROJEKTANT	HLAVNÍ PROJEKTANT		
Ing. Petr Pištora	Ing. Dagmar Košová	Bc. Jan Touš		
INVESTOR	Obec Oskořínek, Ve Dvoře 3, 289 32 Oskořínek, IČ: 00239577			DATUM 5/2023
STAVBA	ZASÍŤOVÁNÍ POZEMKŮ OSKOŘÍNEK - LOKALITA NA SEVERU			ZAK. ČÍSLO ----
OBJEKT	SO 302 - Splašková kanalizace			STUPEŇ PD DPS
				FORMÁT 2 x A4
				MĚŘÍTKO 1:20
OBSAH	VZOROVÝ VÝKRES - DČJ			V.Č. KOPIE D.1.3.302.8