


VROZOVÝ VÝKRES - UKLIDŇUJÍCÍ ŠACHTA DN1000

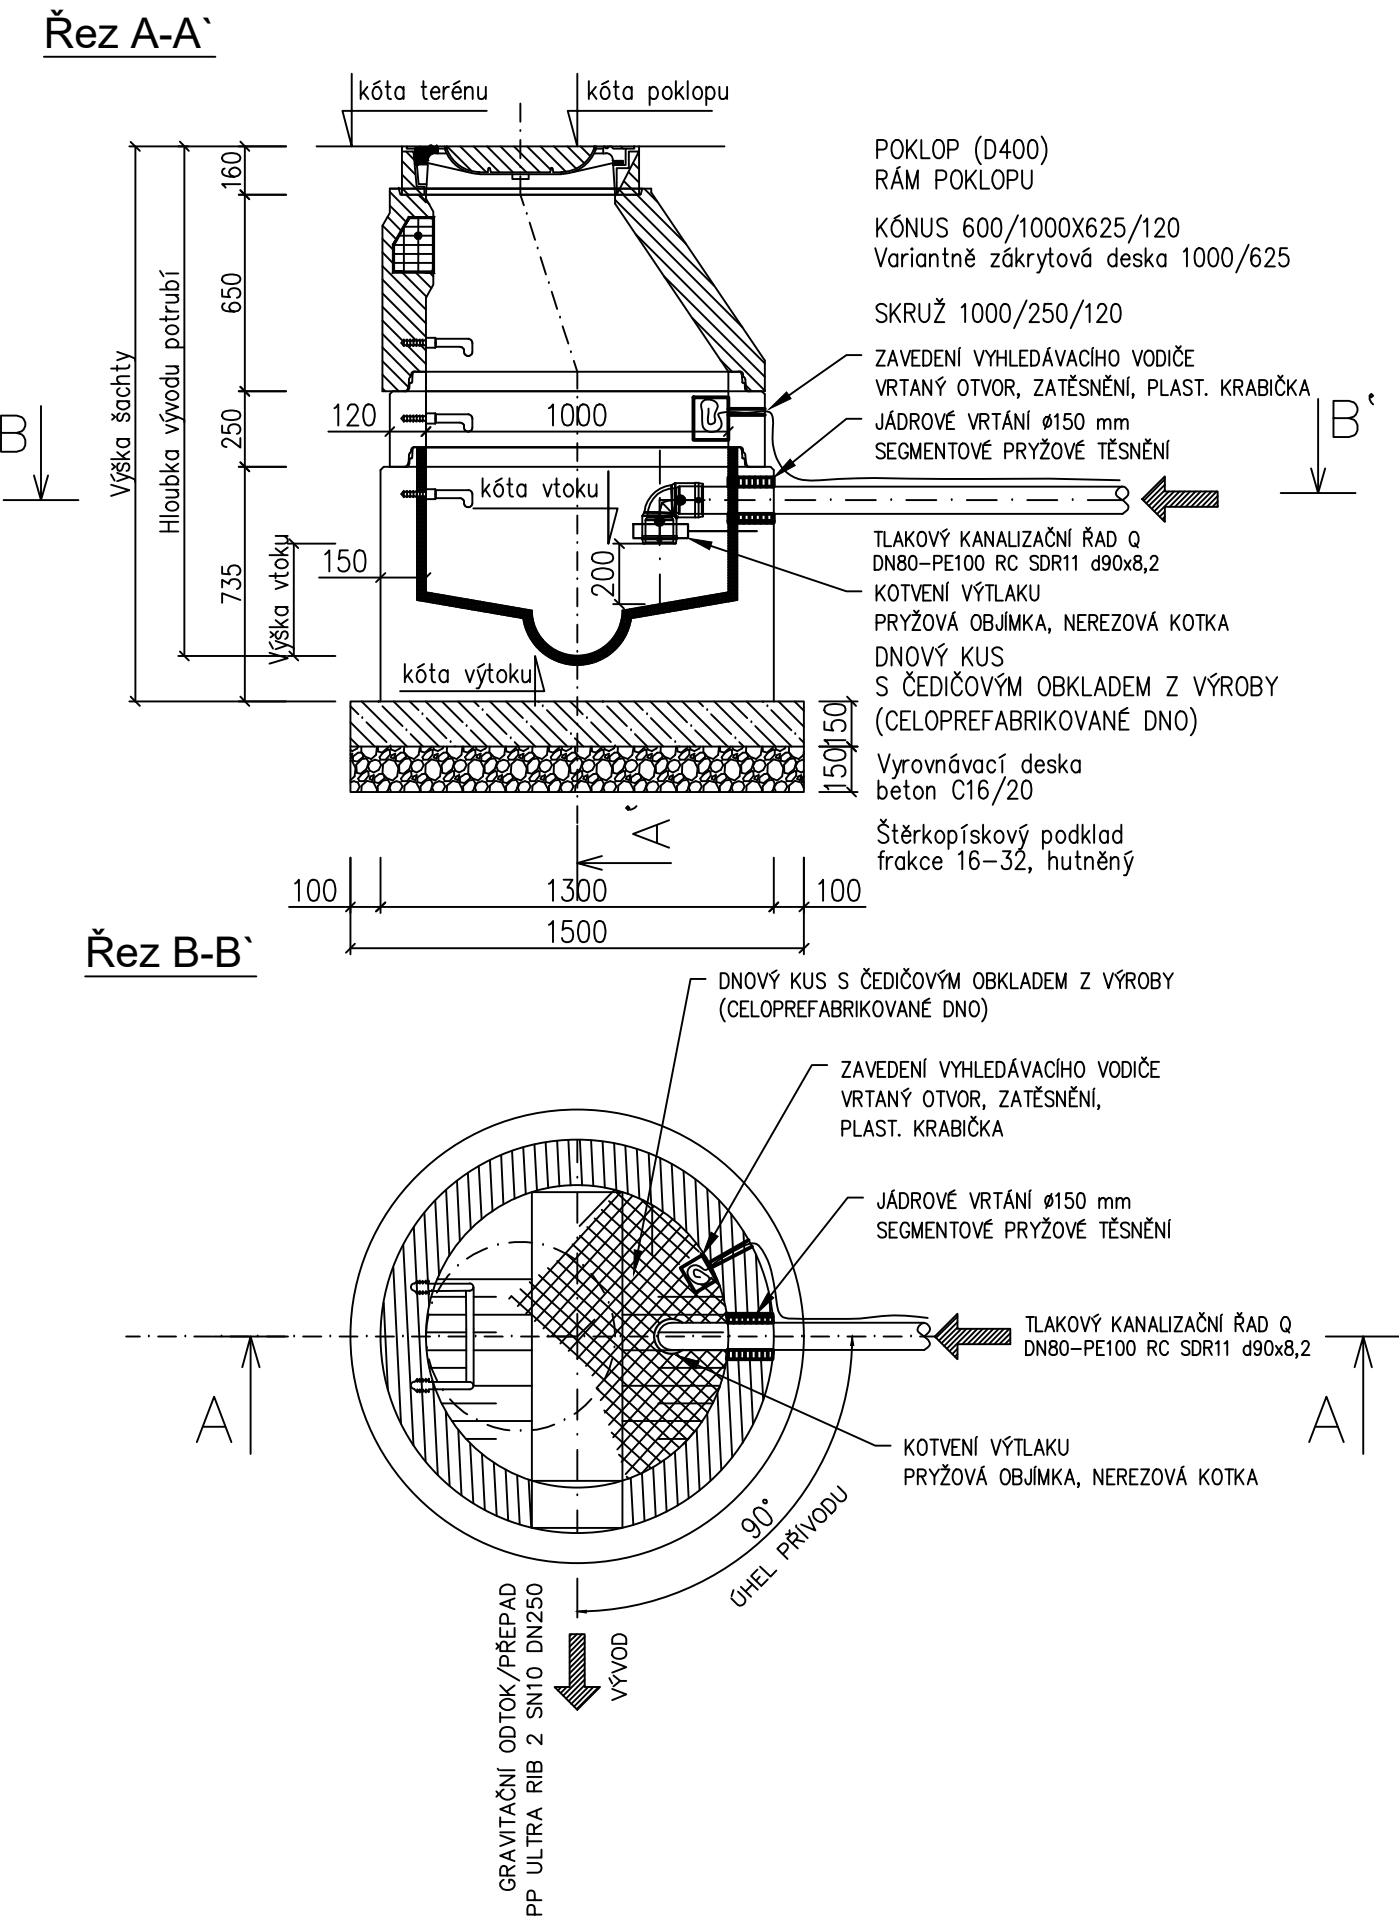

04			
03			
02			
01			
změna	popis vydání, změny	vypracoval	datum

Generální projektant stavby		IPOKa, s.r.o., Blanky Waleské 558, 281 02 Cerhenice IČO: 078 37 071 tel: +420 777 892 204 email: info@ipoka.cz		IPOKa inženýrská, projekční a obchodní kancelář		
VYPRACOVAL		ZODPOVĚDNÝ PROJEKTANT		HLAVNÍ PROJEKTANT		
Ing. Petr Pištora		Ing. Dagmar Košová		Bc. Jan Touš		
INVESTOR	Obec Oskořínek, Ve Dvoře 3, 289 32 Oskořínek, IČ: 00239577				DATUM	5/2023
STAVBA	ZASÍŤOVÁNÍ POZEMKŮ OSKOŘÍNEK - LOKALITA NA SEVERU				ZAK. ČÍSLO	----
OBJEKT	SO 302 - Splašková kanalizace				STUPEŇ PD	DPS
					FORMÁT	2 x A4
					MĚŘÍTKO	1:25
OBSAH	VZOROVÝ VÝKRES - UKLIDŇUJÍCÍ ŠACHTA				V.Č.	KOPIE
					D.1.3.302.9	