



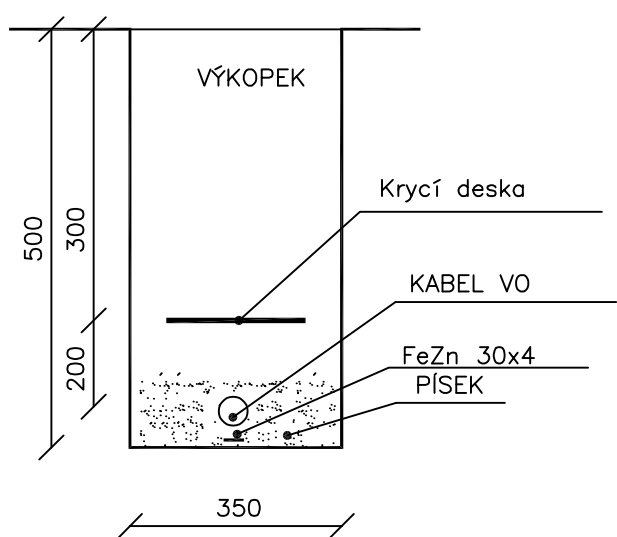

ŘEZ ULOŽENÍ KABELU VO
VE VOLNÉM TERÉNU A POD CHODNÍKEM

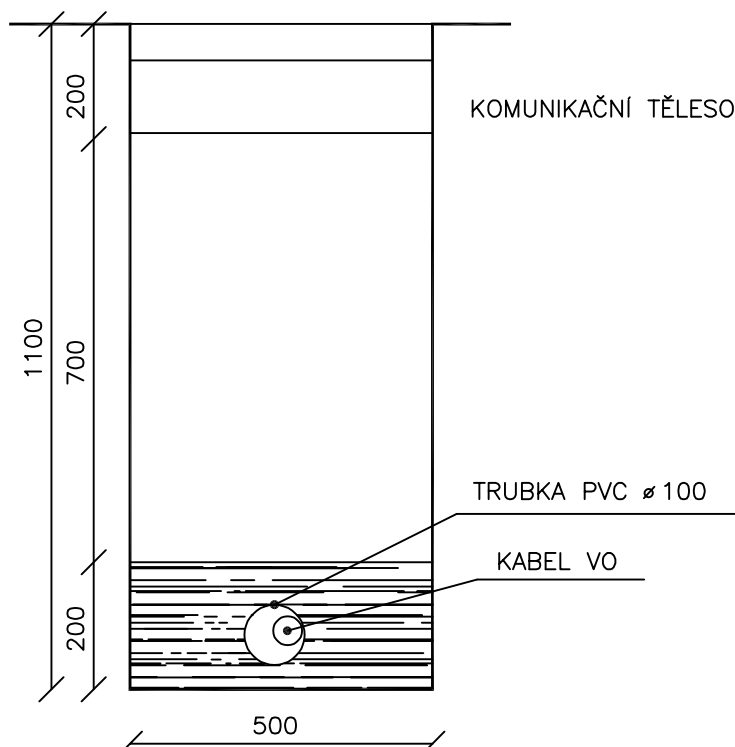

PŘECHOD KOMUNIKACE



VED. PROJEKTANT		VYPRACOVAL		KRESLIL		Tomáš Behina Samostatný projektant elektro Bitozeves 125, 440 01 Louny IČO 63756943, DIČ 206-7409282793 Tel.: 608 96 41 97, behina@atlas.cz	
T.BEHINA		T.BEHINA		T.BEHINA			
INVESTOR: Obec Oskořinek, Ve Dvoře 3, 289 32 Oskořinek						ZAK. Č.: 03/2023	
KRAJ: Středočeský		KATASTR.ÚZEMÍ: Oskořinek					
AKCE:							
Zasítování pozemků Oskořinek - lokalita Na severu D.1.4. SO 401 Veřejné osvětlení						KOPIE:	
						FORMÁT: A4	
						DATUM: 05/2023	
						STUPEŇ: DPS	
						MĚŘÍTKO: 1:500	
OBSAH:						VÝKRES Č.: D1.4-03	
Situační veřejného osvětlení							