


SCHÉMA DÍLČÍCH DÉLEK A SPOJEK KABELU

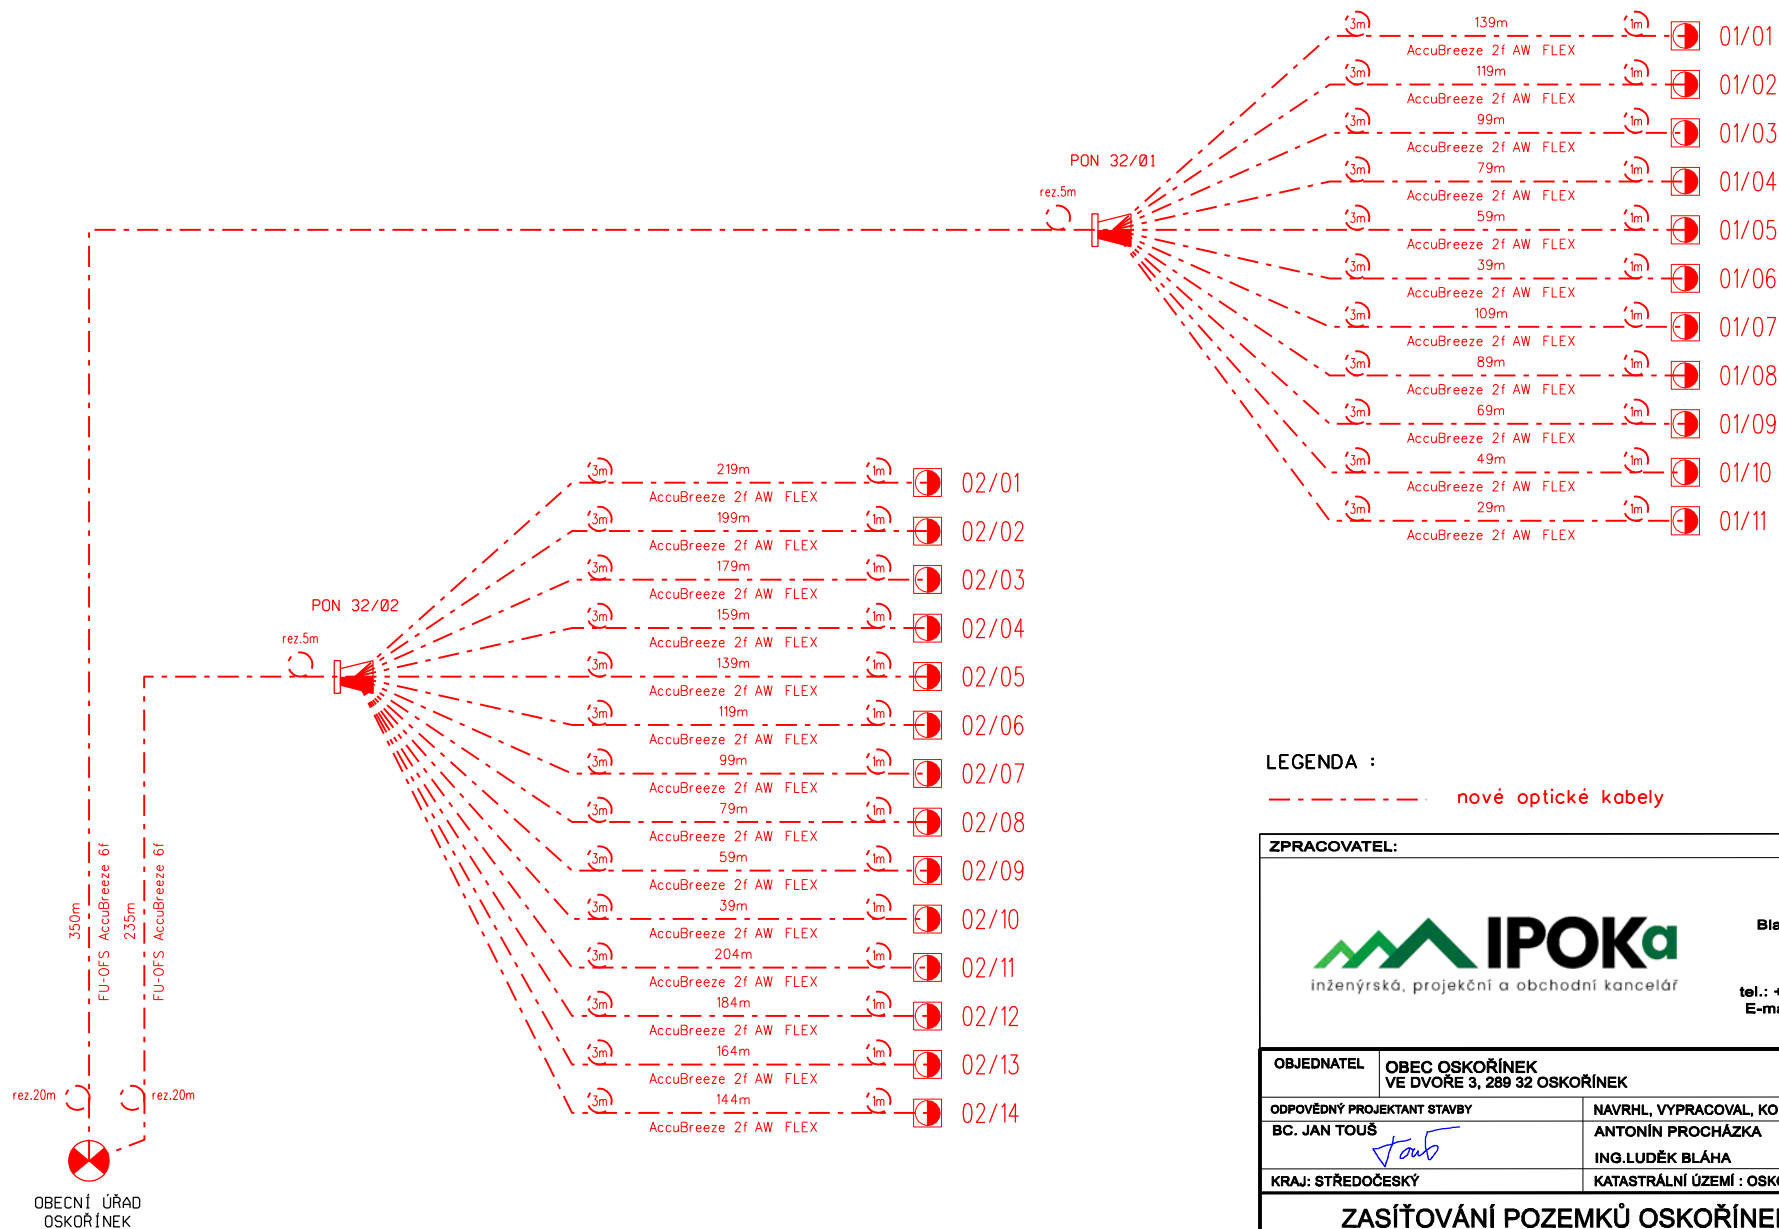

LEGENDA :

----- nové optické kabely

ZPRACOVATEL:		AUTORIZACE:	
 IPOKa inženýrská, projekční a obchodní kancelář IPOKa, s.r.o. Blanky Waleské 558 Cerhenice 281 02 IČ: 07837071 tel.: +420 777 892 204 E-mail: info@ipoka.cz			
OBJEDNATEL	OBEC OSKOŘÍNEK VE DVORE 3, 289 32 OSKOŘÍNEK		
ODPOVĚDNÝ PROJEKTANT STAVBY BC. JAN TOUŠ 	NAVRHL, VYPRACOVAL, KONTROLOVAL ANTONÍN PROCHÁZKA ING.LUDĚK BLÁHA	ÚČEL DATUM MĚŘÍTKO	PDPS 05/2023 -
KRAJ: STŘEDOČESKÝ	KATASTRÁLNÍ ÚZEMÍ : OSKOŘÍNEK	FORMÁTY	2 x A4
ZASIŤOVÁNÍ POZEMKŮ OSKOŘÍNEK - LOKALITA NA SEVERU		ČÁST D.1.5.	PARÉ
ČÁST PD	STAVEBNÍ ČÁST - SO 402 OPTICKÉ VEDENÍ	PŘÍL.	
NÁZEV PŘÍLOHY	SCHEMA DÍLČÍCH DÉLEK OK	2.3	