



M 1:5000

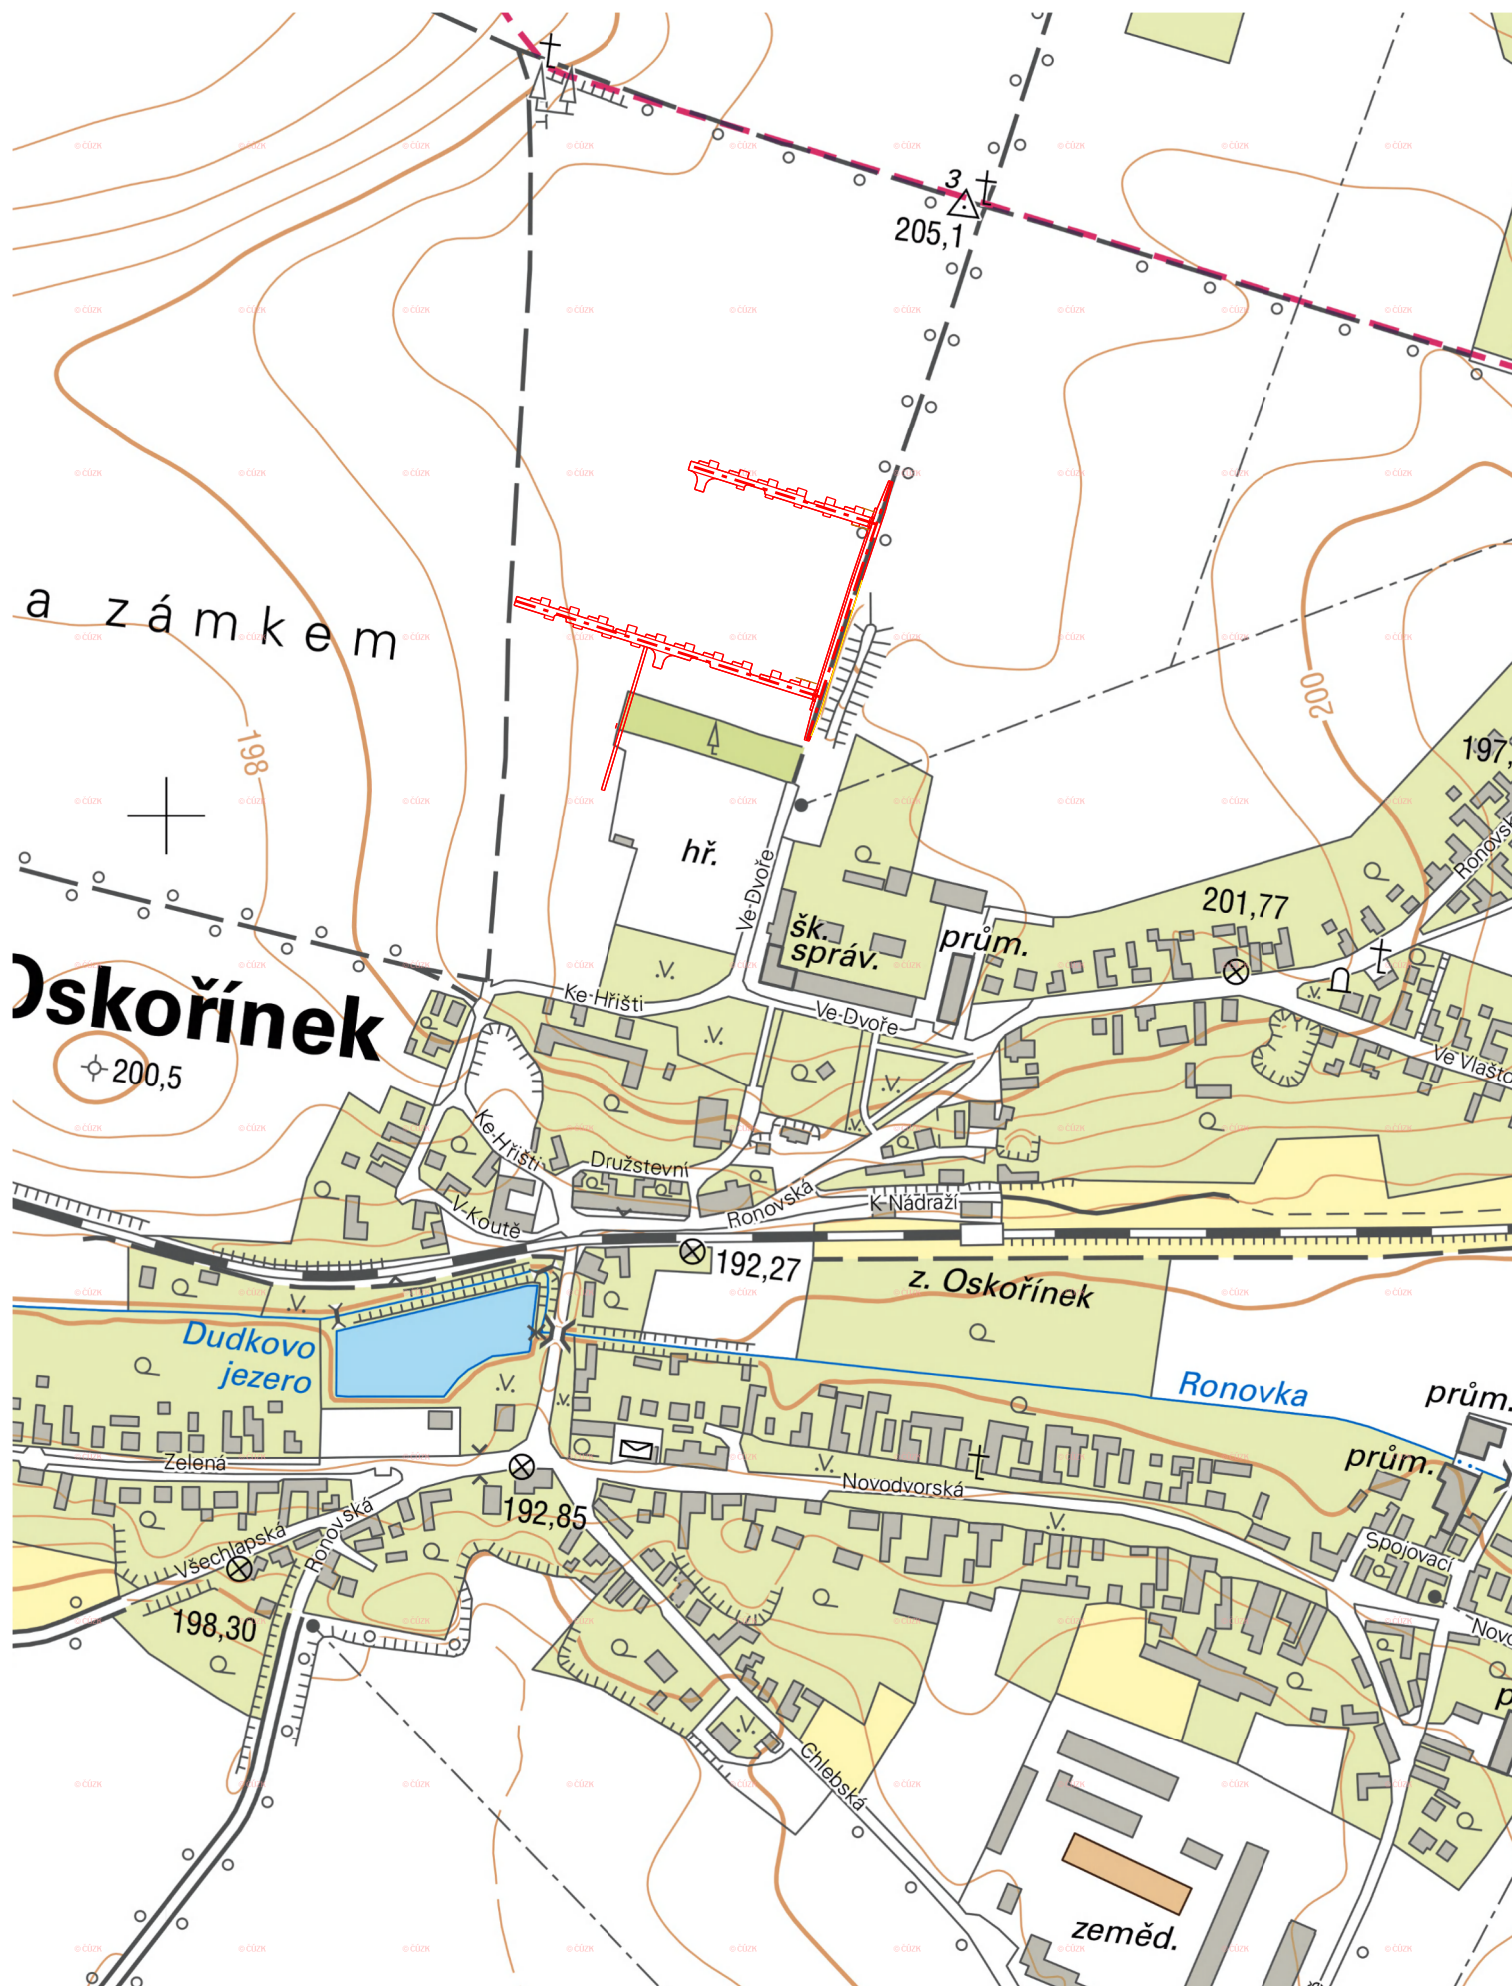

 STAVEBNÍ ÚPRAVY

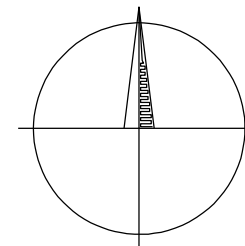

ZPRACOVATEL:		AUTORIZACE:	
 IPOKa inženýrská, projekční a obchodní kancelář		IPOKA, s.r.o. Blanky Waleské 558 Cerhenice 281 02 IČ: 07837071 tel.: +420 777 892 204 E-mail: info@ipoka.cz	
OBJEDNATEL	OBEC OSKOŘÍNEK VE DVOŘE 3, 289 32 OSKOŘÍNEK		
ODPOVĚDNÝ PROJEKTANT STAVBY	NAVRHL, VYPRACOVAL	ÚČEL	DPS
BC. JAN TOUŠ <i>Jouš</i>	BC. JAN TOUŠ <i>Jouš</i>	DATUM	05/2023
		MĚŘÍTKO	1:5000
KRAJ: STŘEDOČESKÝ	KATASTRÁLNÍ ÚZEMÍ : OSKOŘÍNEK	FORMÁTY	2 x A4
ZASÍŤOVÁNÍ POZEMKŮ OSKOŘÍNEK - LOKALITA NA SEVERU		ČÁST C.	PARÉ
ČÁST PD	SITUAČNÍ VÝKRESY	PŘÍL.	
NÁZEV PŘÍLOHY	SITUAČNÍ VÝKRES ŠIRŠÍCH VZTAHŮ	1.	