

PODÉLNÝ PROFIL - SO 101 KOMUNIKACE - VĚTEV 1

ZASÍŤOVÁNÍ POZEMKŮ OSKOŘÍNEK - LOKALITA NA SEVERU
M 1:1000/1:100 km 0,000 00 - km 0,180 25

Katastrální území	Oskoříněk
Kraj:	Středočeský

SKLONOVÉ POMĚRY

KÓTY NIVELETY

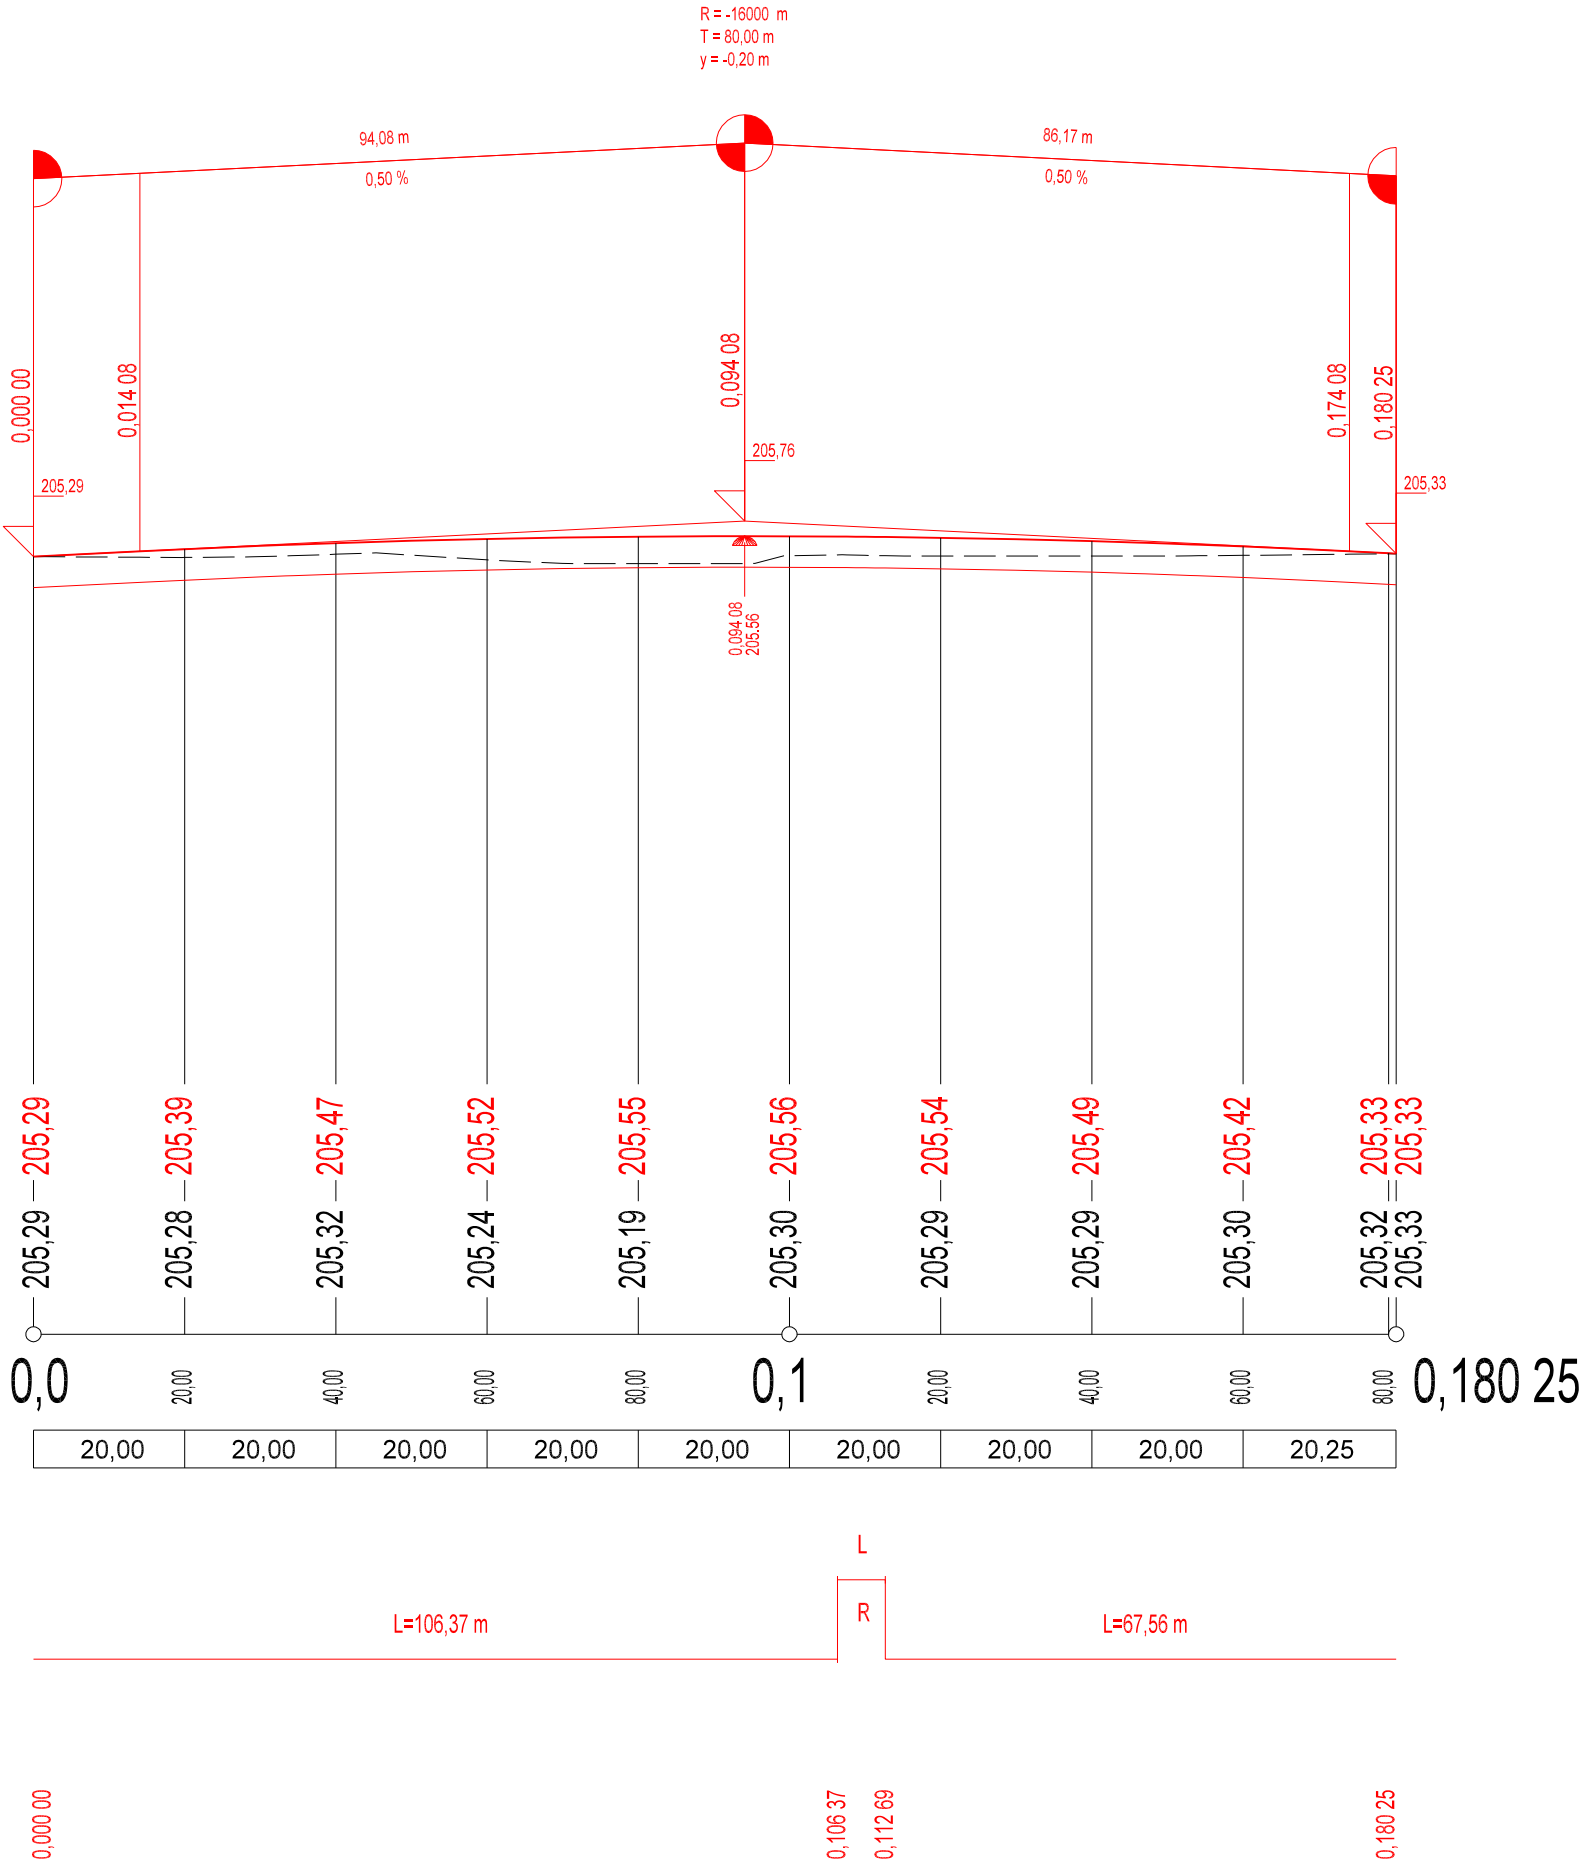
KÓTY TERÉNU

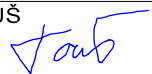
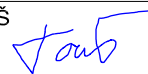
Srov. rovina = 195 m / n. m.

STANIČENÍ

VZDÁLENOST PŘÍČNÝCH ŘEZŮ

SMĚROVÉ POMĚRY



ZPRACOVATEL:		AUTORIZACE:	
 inženýrská, projekční a obchodní kancelář		IPOKa, s.r.o. Blanky Waleské 558 Cerhenice 281 02 IČ: 07837071 tel.: +420 777 892 204 E-mail: info@ipoka.cz	
OBJEDNATEL	OBEC OSKOŘÍNEK VE DVORE 3, 289 32 OSKOŘÍNEK		
ODPOVĚDNÝ PROJEKTANT STAVBY	NAVRHL, VYPRACOVAL	ÚČEL	DPS
BC. JAN TOUŠ 	BC. JAN TOUŠ 	DATUM	05/2023
KRAJ: STŘEDOČESKÝ	KATASTRÁLNÍ ÚZEMÍ : OSKOŘÍNEK	MĚŘITKO	1:1000/100
		FORMÁTY	4 x A4
ZASÍŤOVÁNÍ POZEMKŮ OSKOŘÍNEK - LOKALITA NA SEVERU		ČÁST D.1.1.	PARÉ
ČÁST PD	STAVEBNÍ ČÁST - SO 101 KOMUNIKACE	PŘÍL. 3.1.	
NÁZEV PŘÍLOHY	PODÉLNÝ PROFIL - VĚTEV 1		