


PODÉLNÝ PROFIL - SO 101 KOMUNIKACE - CHODNÍK

ZASÍŤOVÁNÍ POZEMKŮ OSKOŘÍNEK - LOKALITA NA SEVERU
M 1:1000/1:100 km 0,000 00 - km 0,098 99

Katastrální území	Oskořínek
Kraj:	Středočeský

SKLONOVÉ POMĚRY

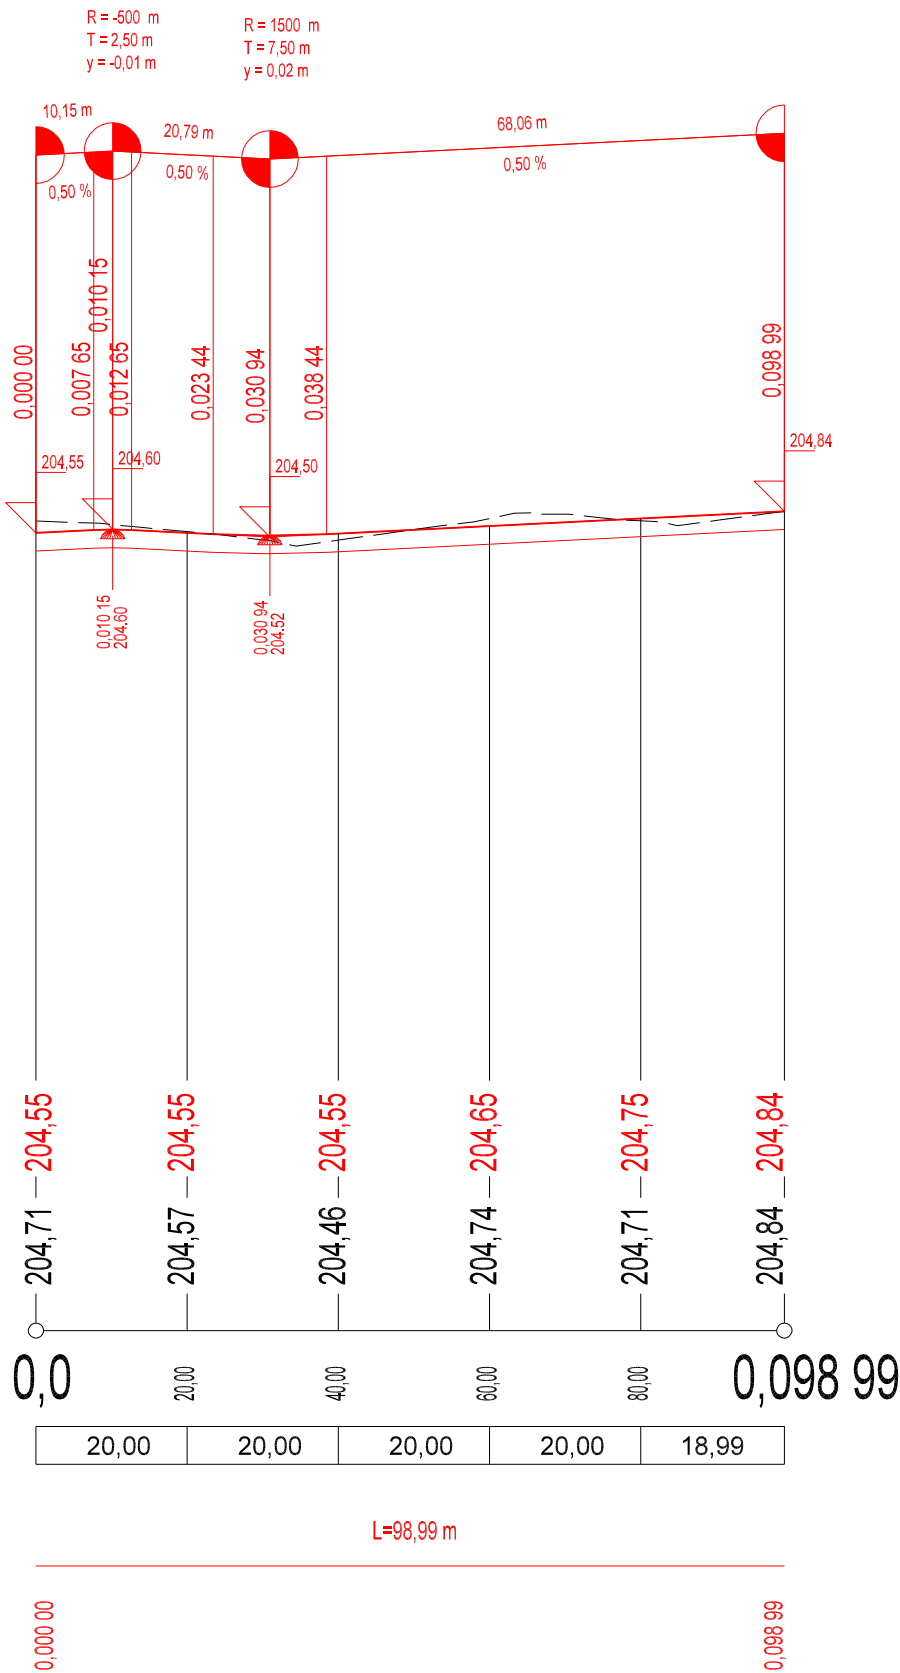

KÓTY NIVELETY

KÓTY TERÉNU

Srov. rovina = 194 m / n. m.

STANIČENÍ

VZDÁLENOST PŘÍČNÝCH ŘEZŮ

SMĚROVÉ POMĚRY

ZPRACOVATEL:			AUTORIZACE:	
 inženýrská, projekční a obchodní kancelář			IPOKA, s.r.o. Blanky Waleské 558 Cerhenice 281 02 IČ: 07837071 tel.: +420 777 892 204 E-mail: info@ipoka.cz	
OBJEDNATEL	OBEC OSKOŘÍNEK VE DVOŘE 3, 289 32 OSKOŘÍNEK			
ODPOVĚDNÝ PROJEKTANT STAVBY	NAVRHL, VYPRACOVAL	ÚČEL	DPS	
BC. JAN TOUŠ 	BC. JAN TOUŠ 	DATUM	05/2023	
KRAJ: STŘEDOČESKÝ	KATASTRÁLNÍ ÚZEMÍ : OSKOŘÍNEK	MĚŘITKO	1:1000/100	
		FORMÁTY	2 x A4	
ZASÍŤOVÁNÍ POZEMKŮ OSKOŘÍNEK - LOKALITA NA SEVERU		ČÁST	PARÉ	
		D.1.1.		
ČÁST PD	STAVEBNÍ ČÁST - SO 101 KOMUNIKACE	PŘÍL.		
NÁZEV PŘÍLOHY	PODÉLNÝ PROFIL - CHODNÍK	3.4.		