



CHARAKTERISTICKÉ PŘÍČNÉ ŘEZY - VĚTEV 1
M 1:100 0,020 00


0,020 00

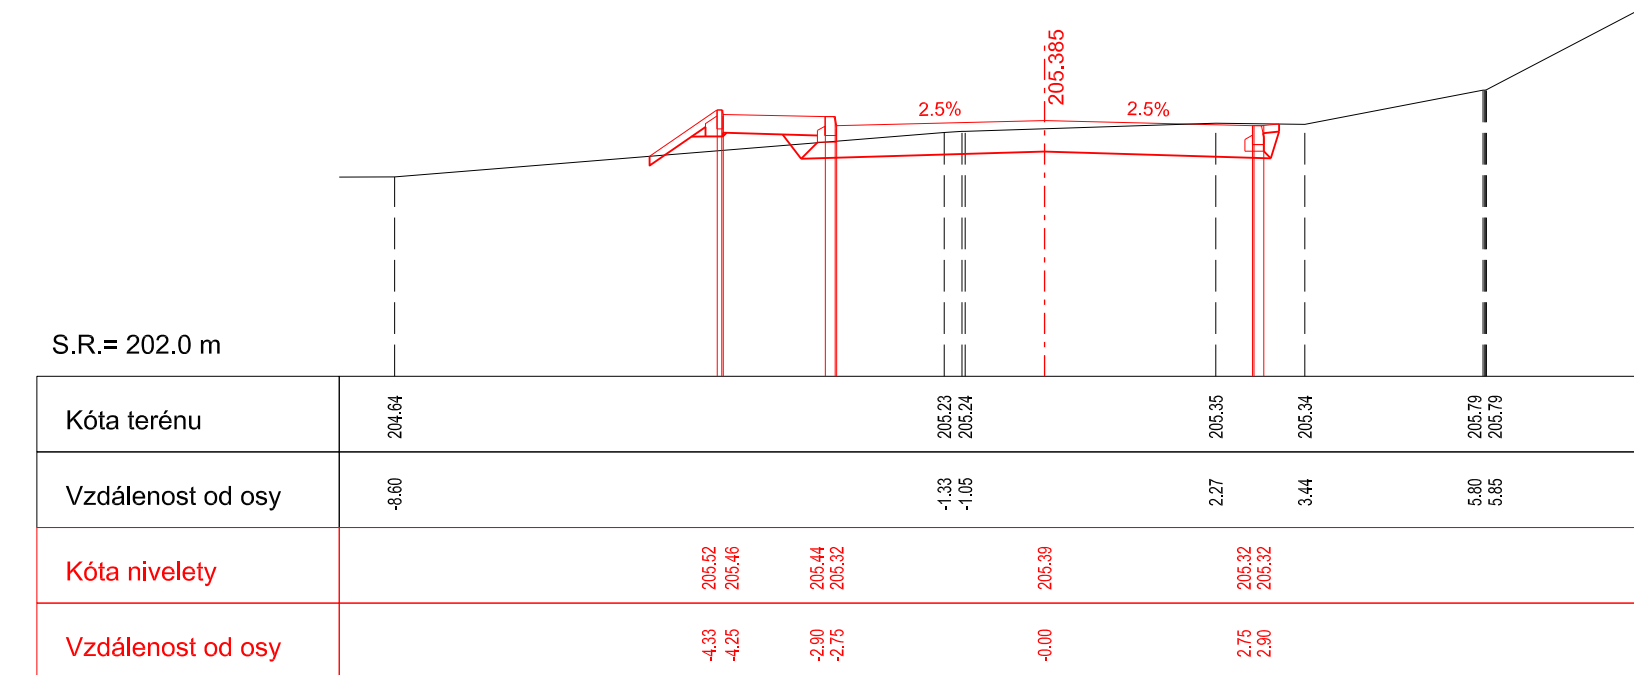


0,040 00

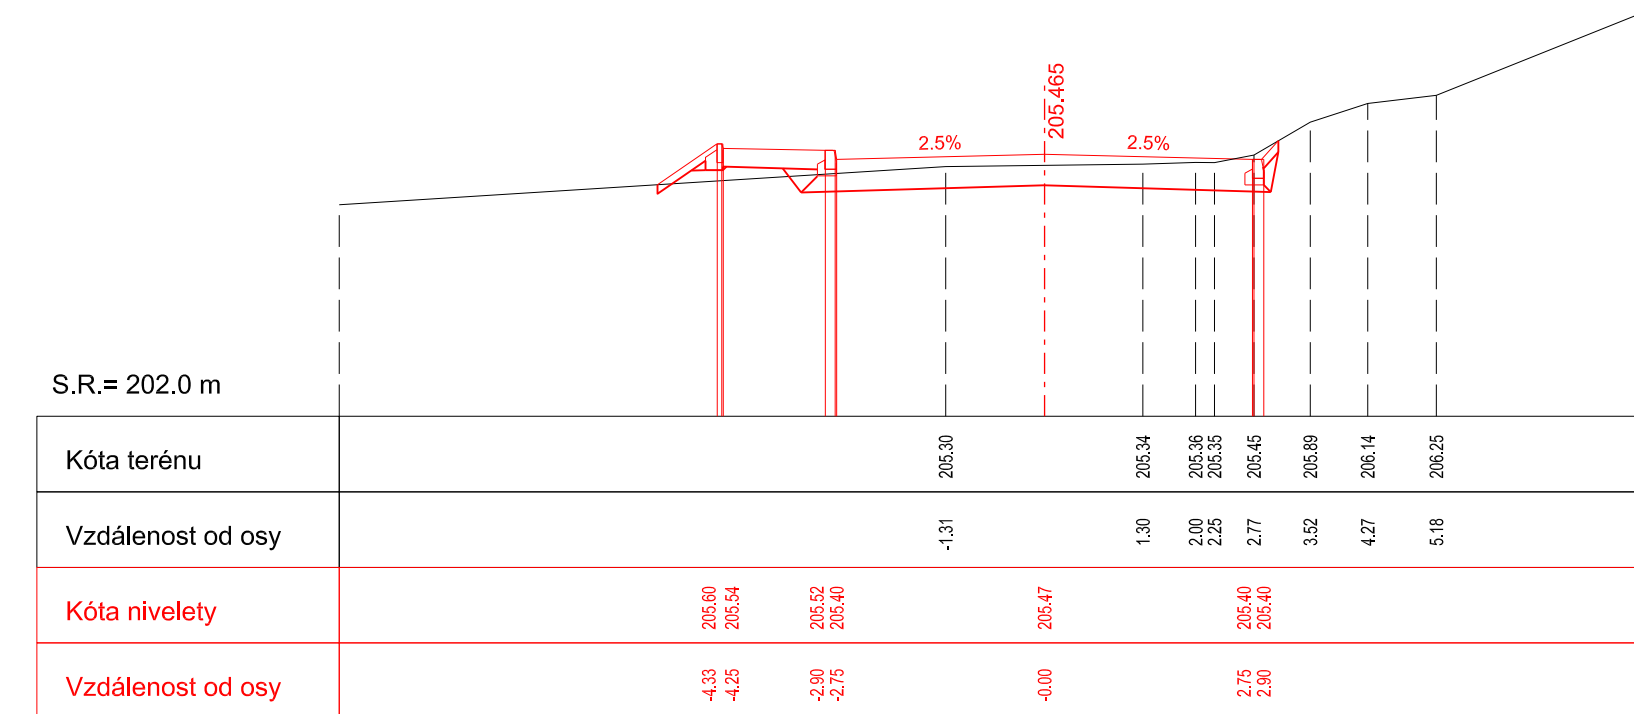


0,060 00

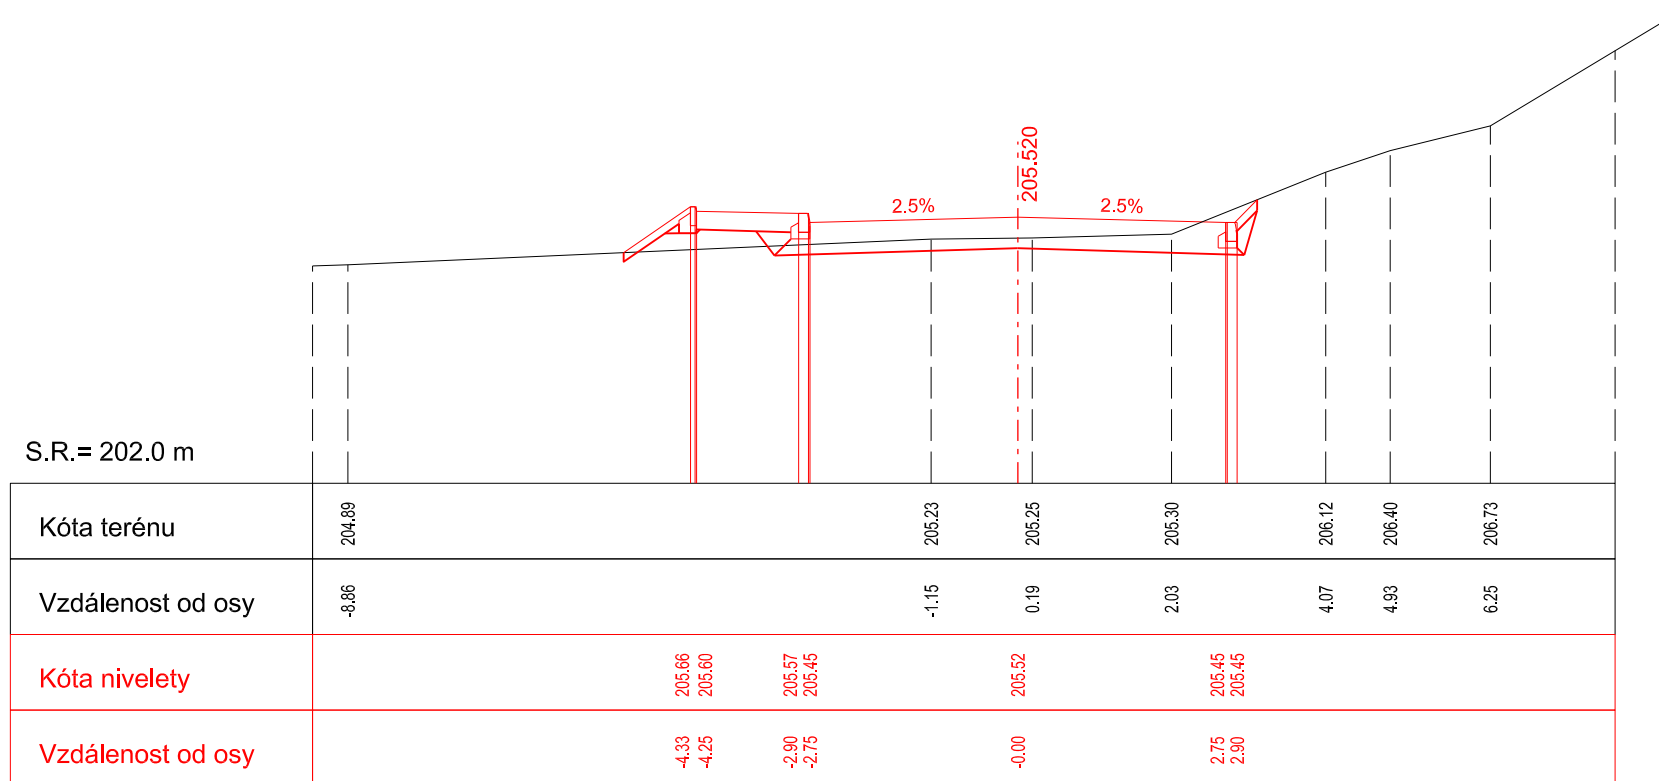


0,080 00

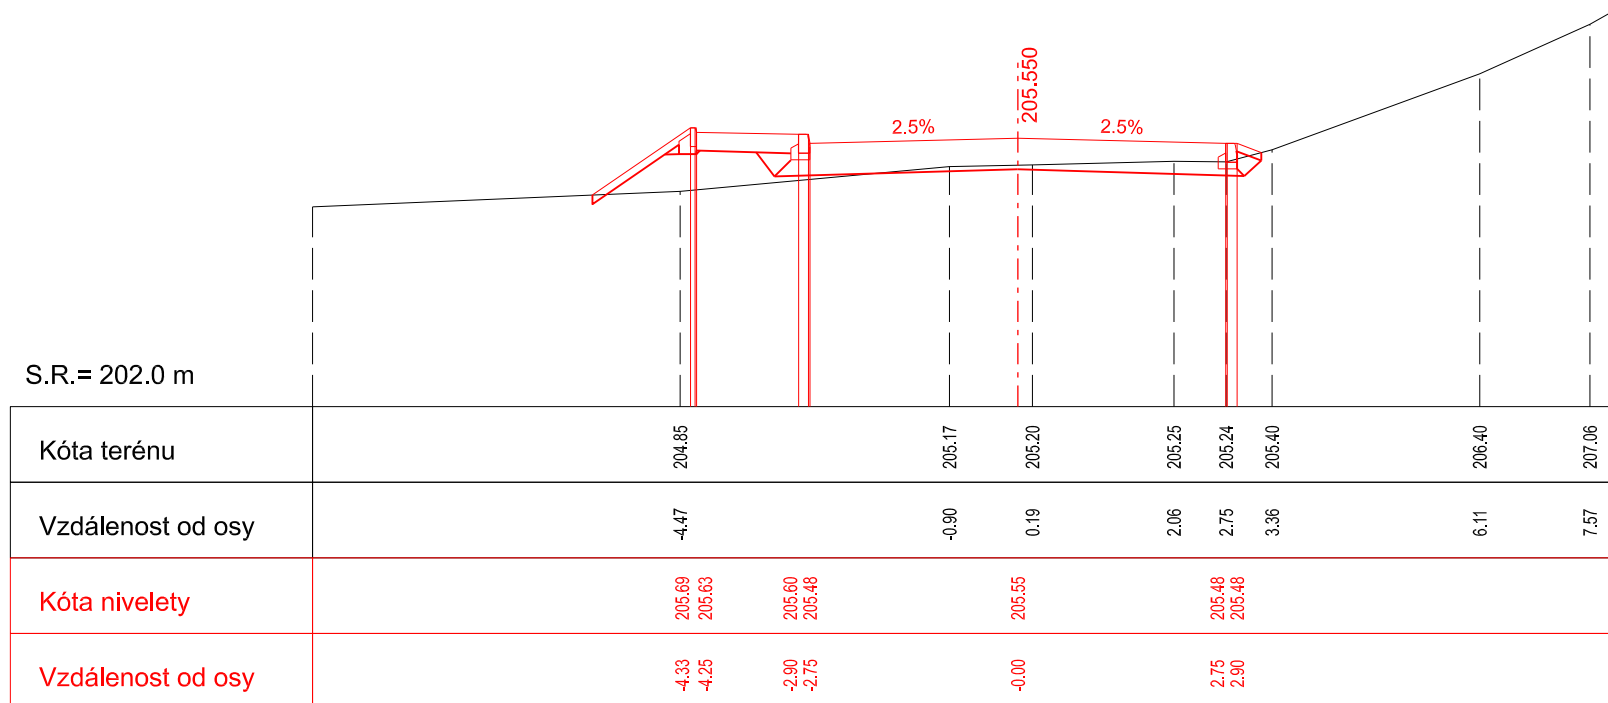


0,100 00

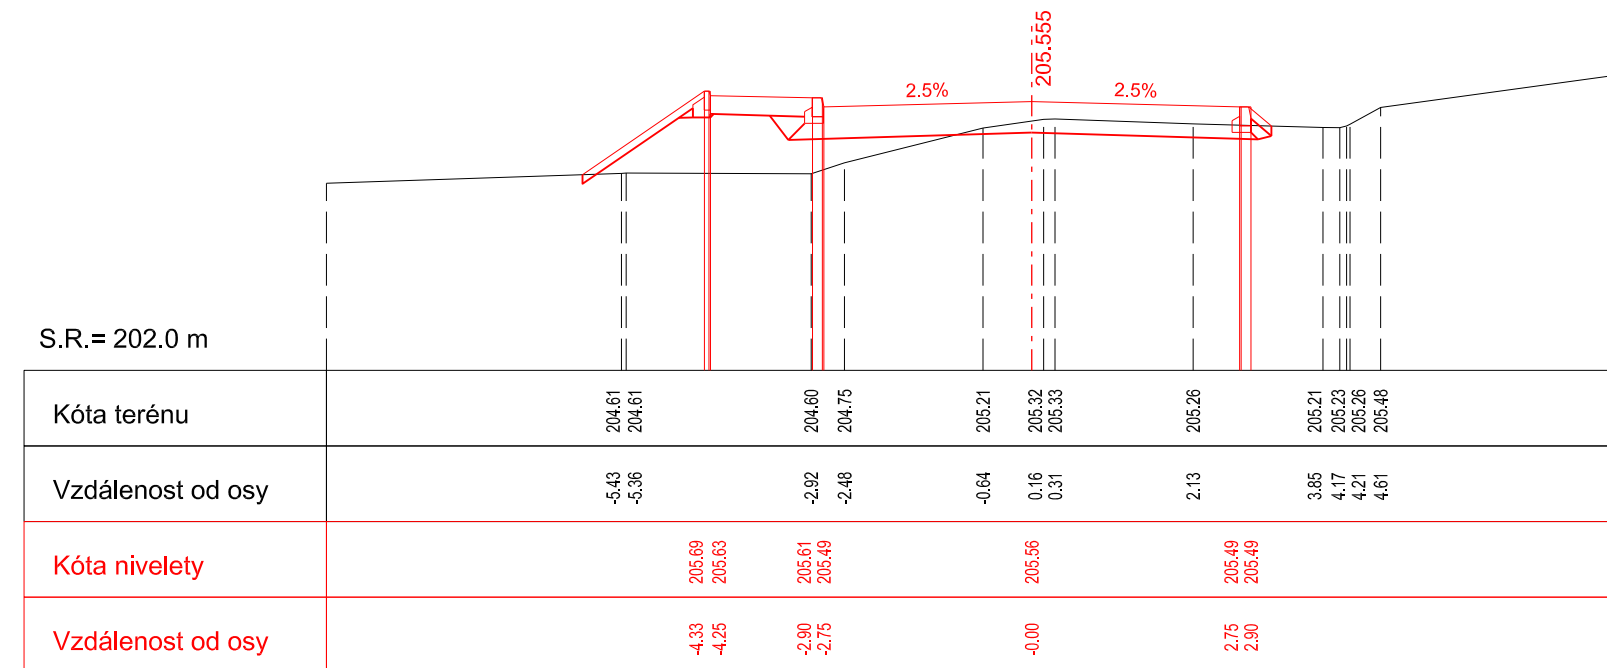


0,120 00


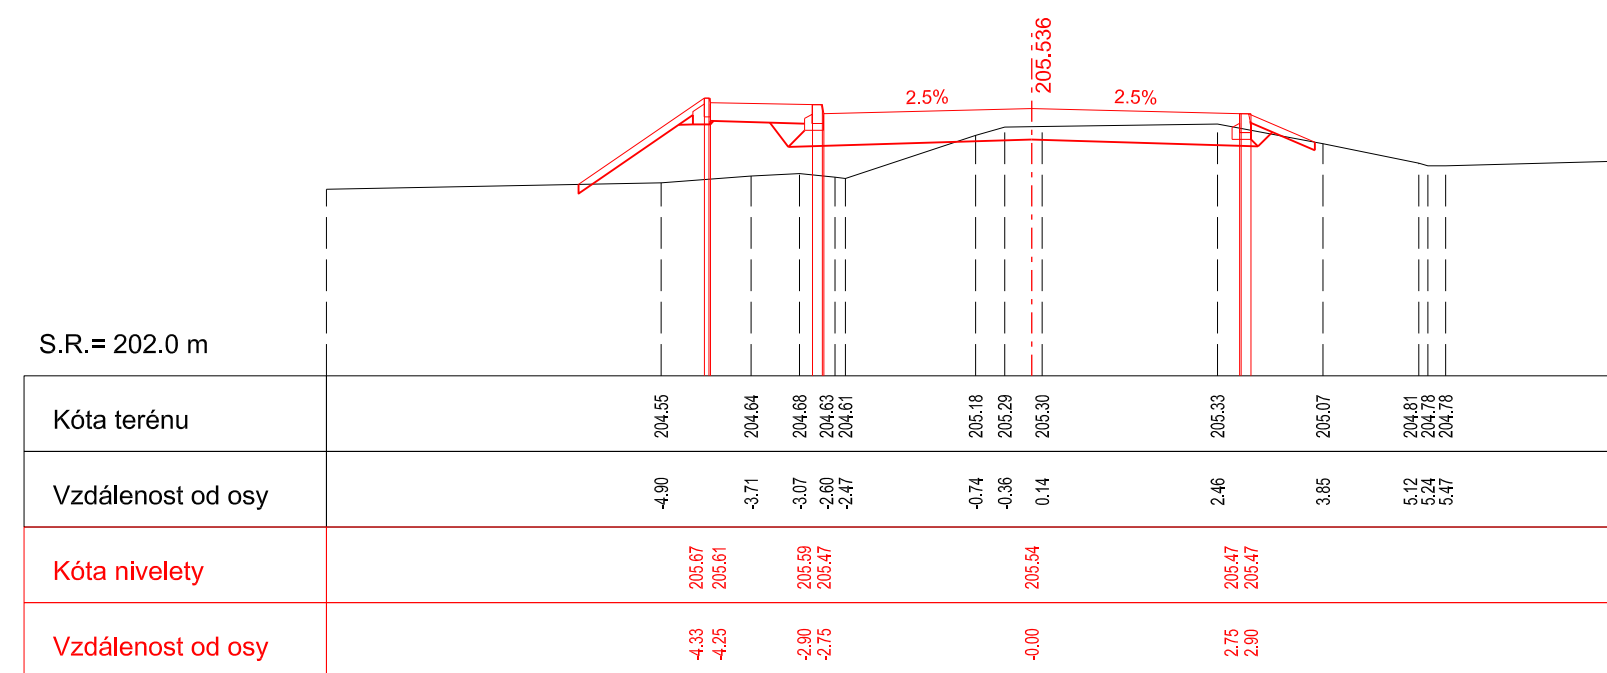


0,140 00

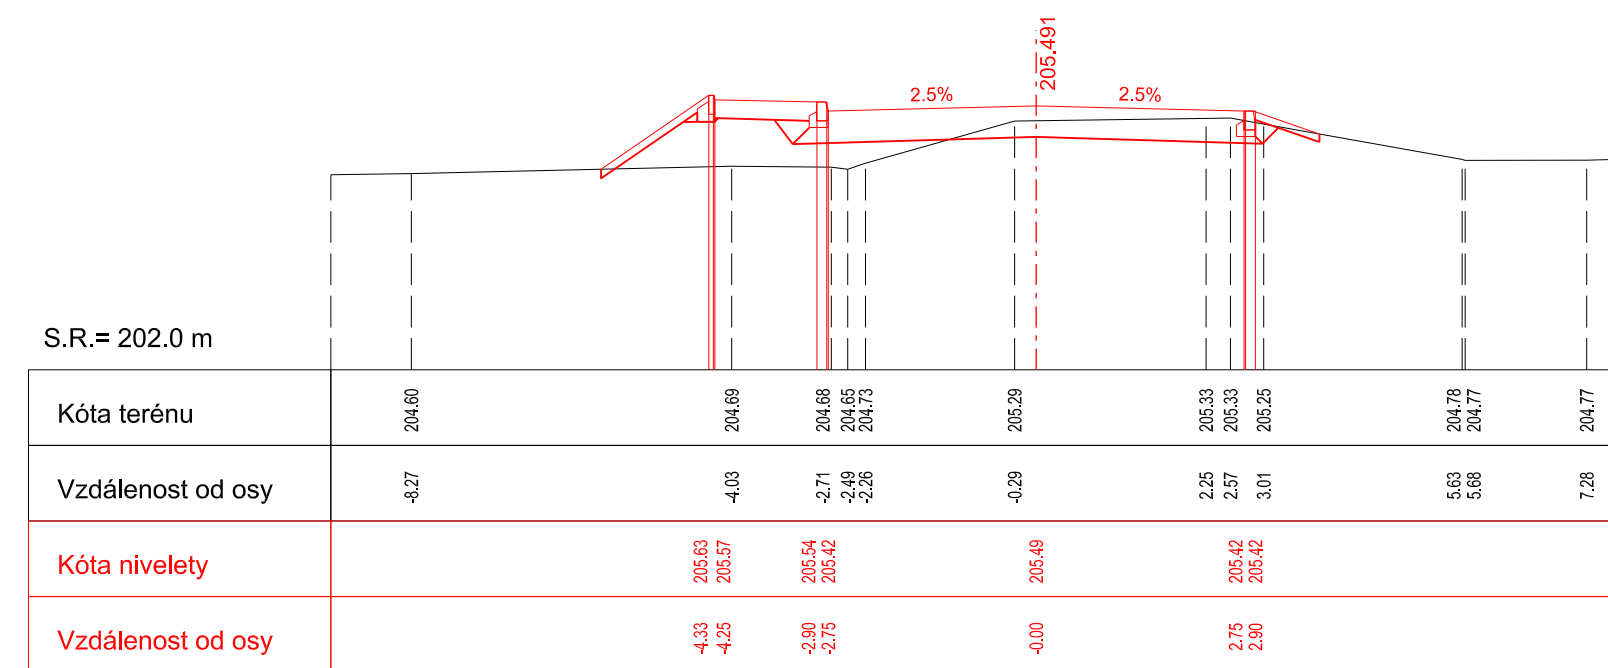

0,160 00

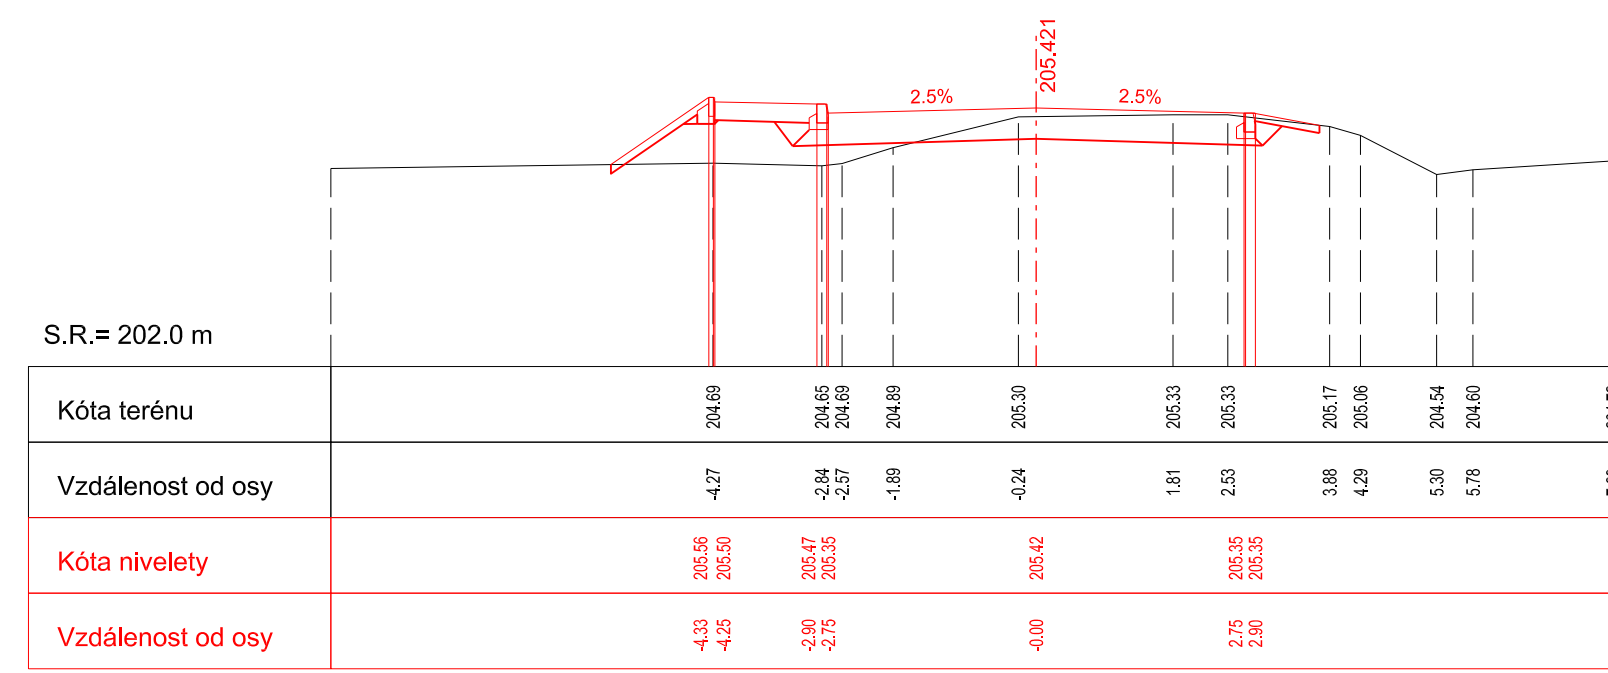

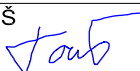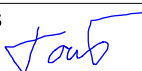ZPRACOVATEL:		AUTORIZACE:	
 IPOKa inženýrská, projekční a obchodní kancelář		IPOKA, s.r.o. Blanky Waleské 558 Čerhenice 281 02 IČ: 07837071 tel.: +420 777 892 204 E-mail: info@ipoka.cz	
OBJEDNATEL	OBEC OSKOŘÍNEK VE DVOŘE 3, 289 32 OSKOŘÍNEK		
ODPOVĚDNÝ PROJEKTANT STAVBY	NAVRHL, VYPRACOVAL	ÚČEL	DPS
BC. JAN TOUŠ 	BC. JAN TOUŠ 	DATUM	05/2023
KRAJ: STŘEDOČESKÝ	KATASTRÁLNÍ ÚZEMÍ: OSKOŘÍNEK	MĚŘÍTKO	1:100
		FORMÁTY	6 x A4
ZASÍŤOVÁNÍ POZEMKŮ OSKOŘÍNEK - LOKALITA NA SEVERU		ČÁST	PARÉ
ČÁST PD	STAVEBNÍ ČÁST - SO 101 KOMUNIKACE	D.1.1.	
NÁZEV PŘÍLOHY	CHARAKTERISTICKÉ PŘÍČNÉ ŘEZY - VĚTV 1	PŘÍL. 5.1.	