



CHARAKTERISTICKÉ PŘÍČNÉ ŘEZY - VĚTEV 2
M 1:100


0,020 00

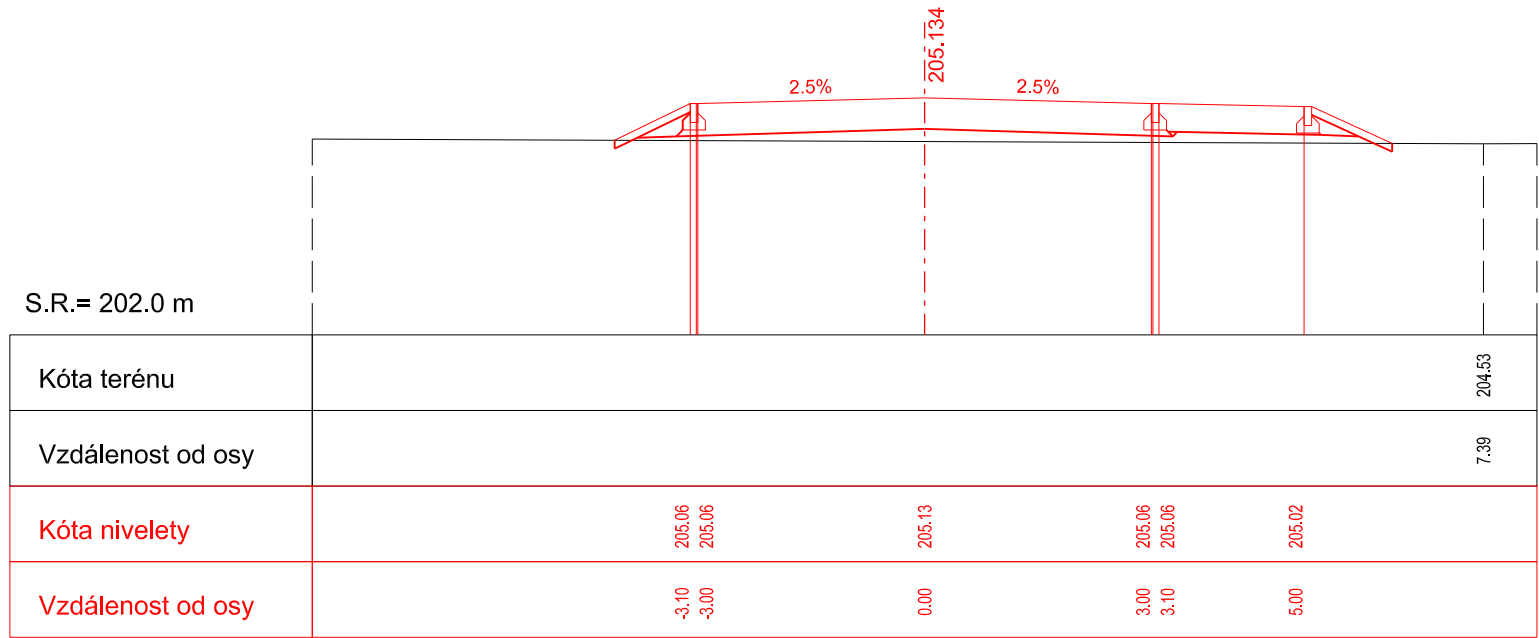


0,060 00

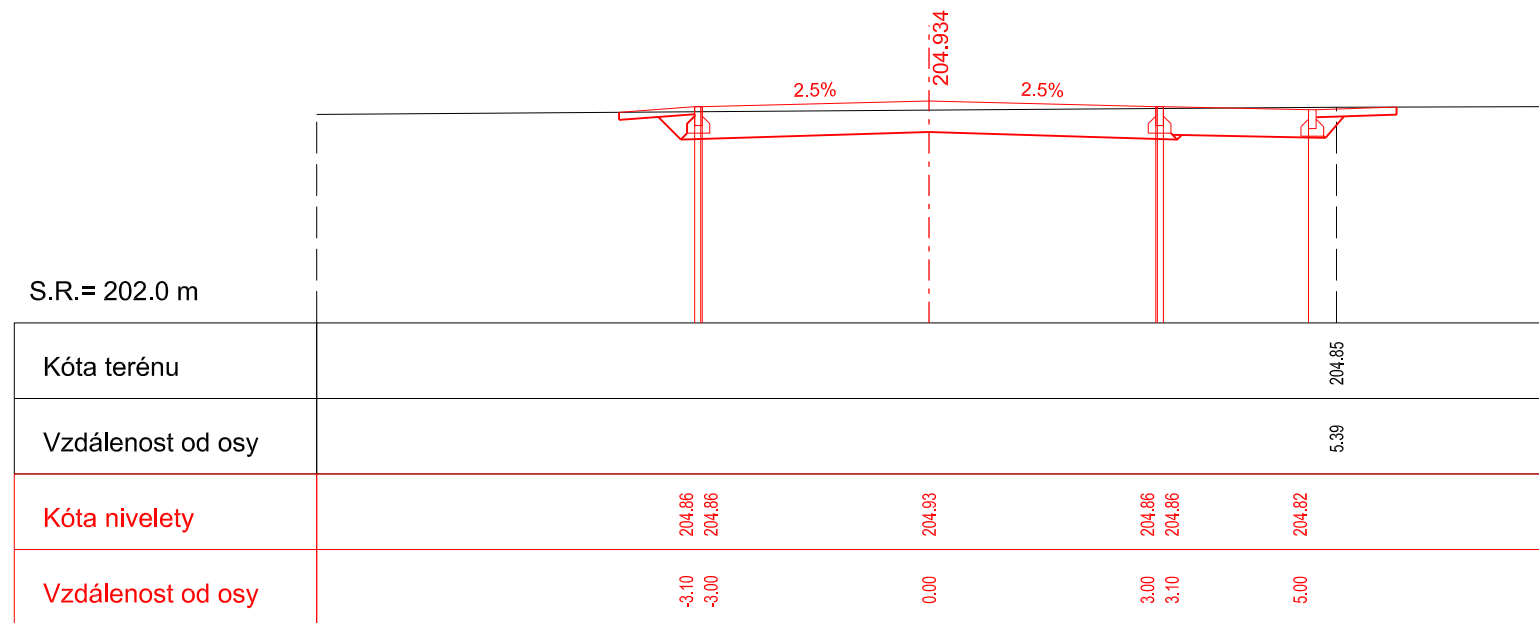


0,100 00

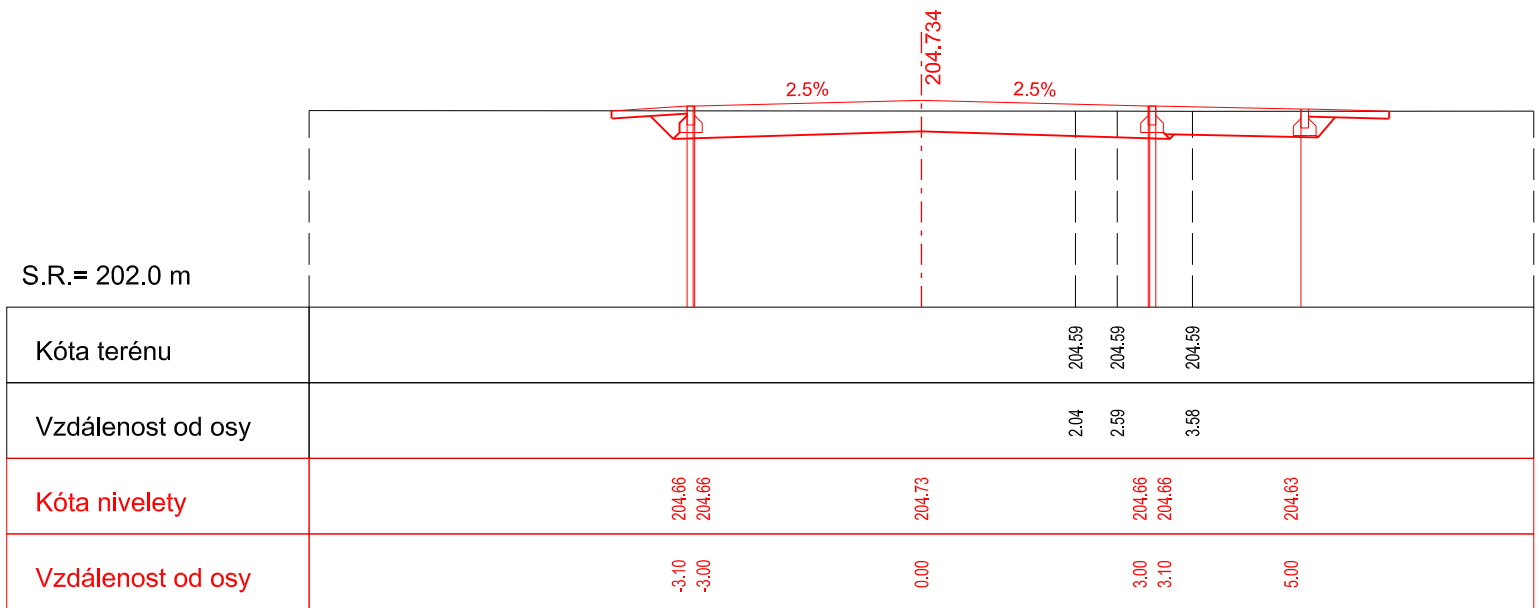


0,140 00

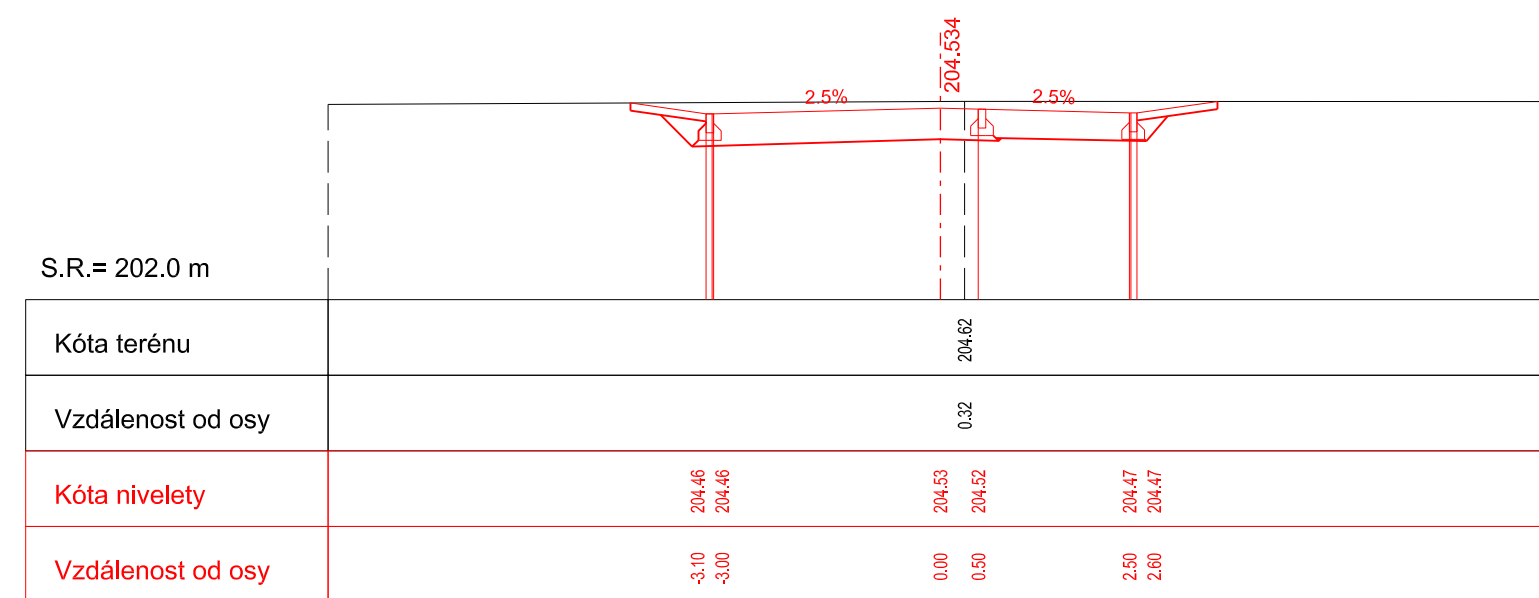


0,180 00

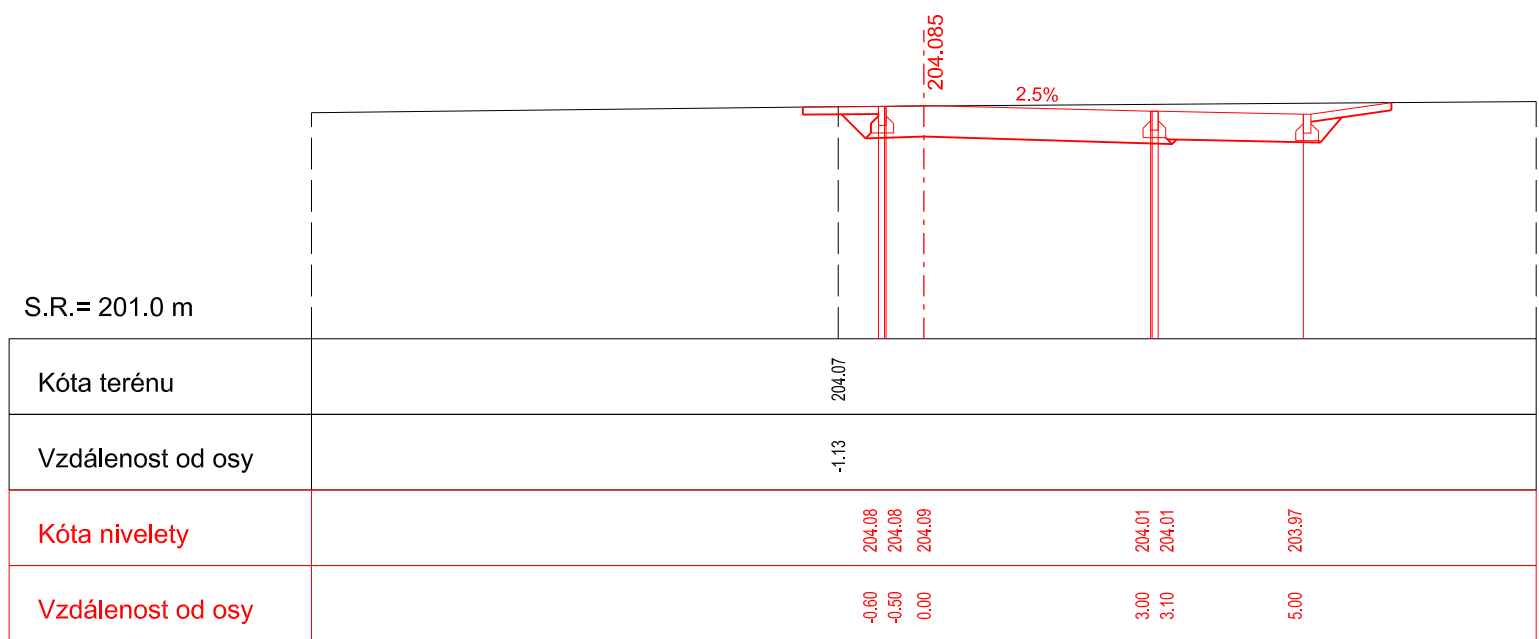


0,040 00

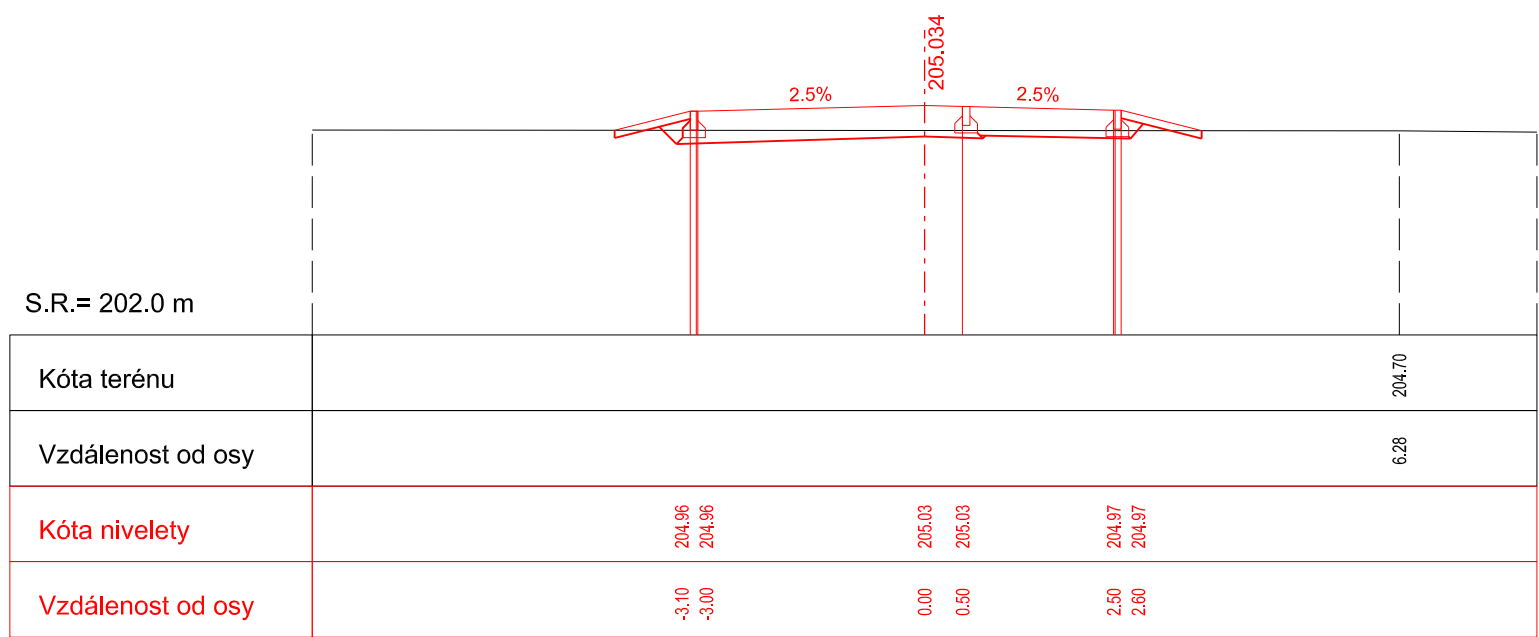


0,080 00

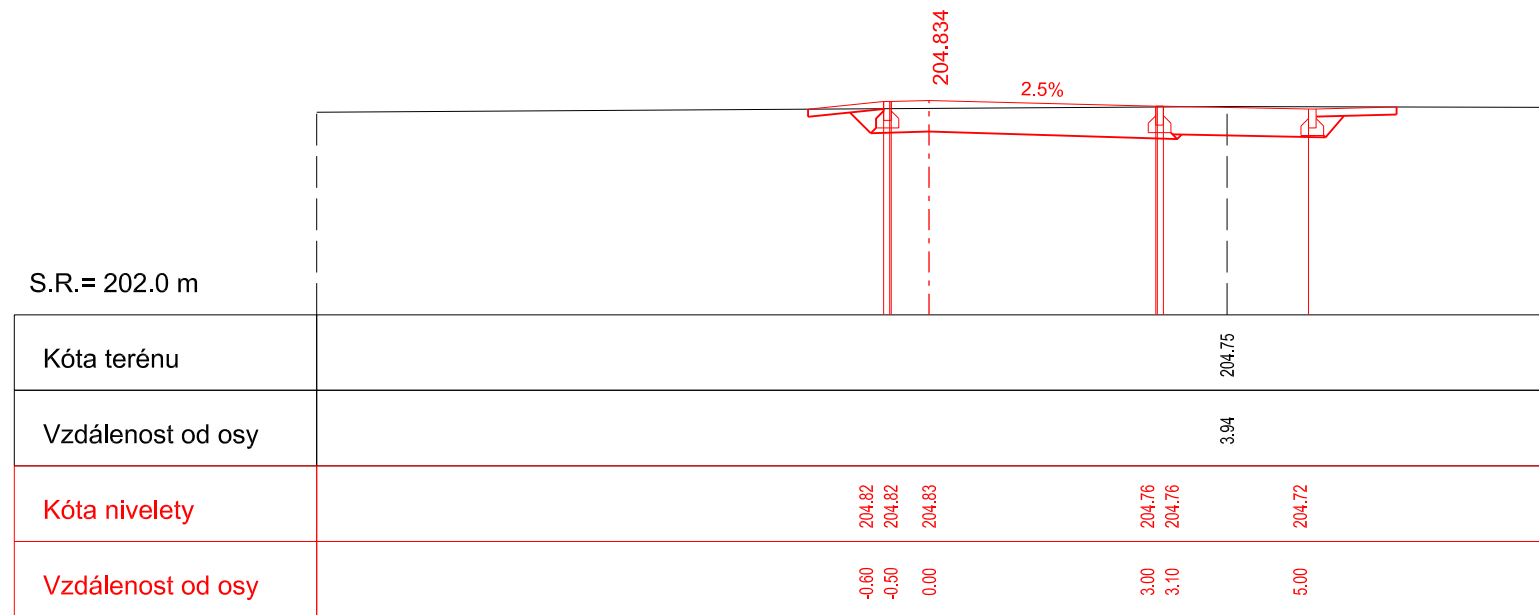


0,120 00

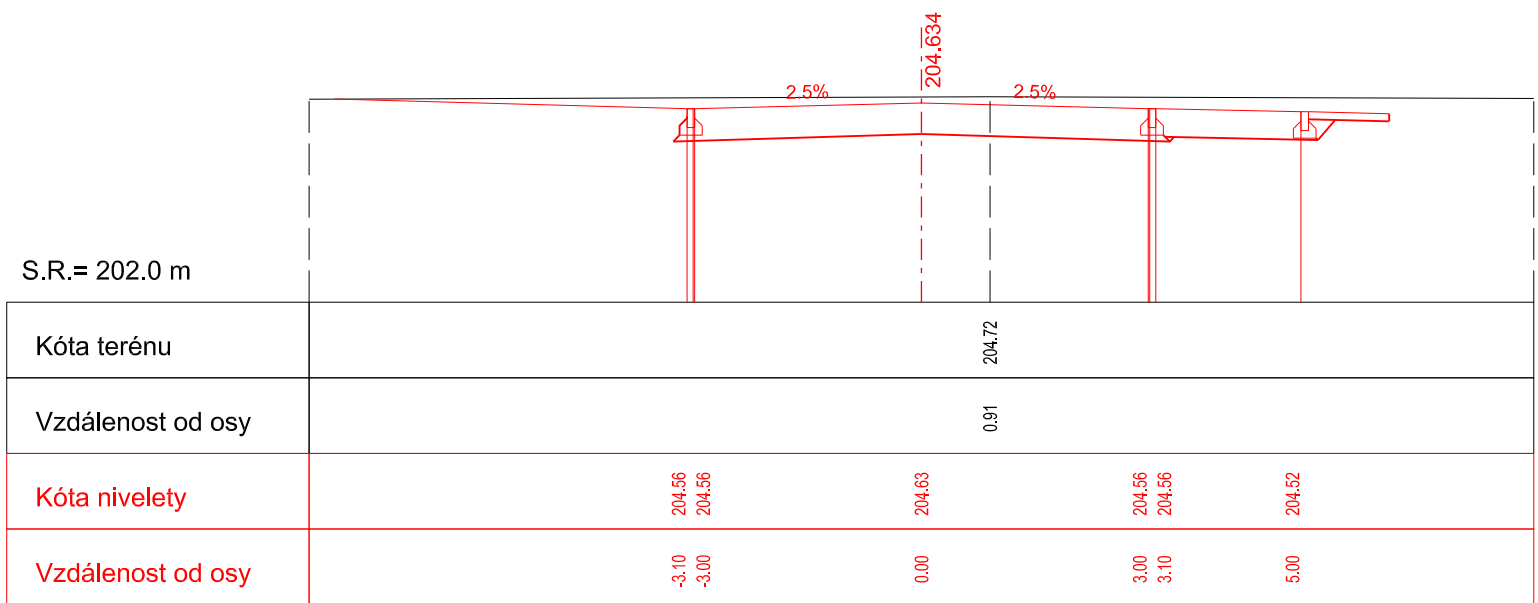

0,160 00

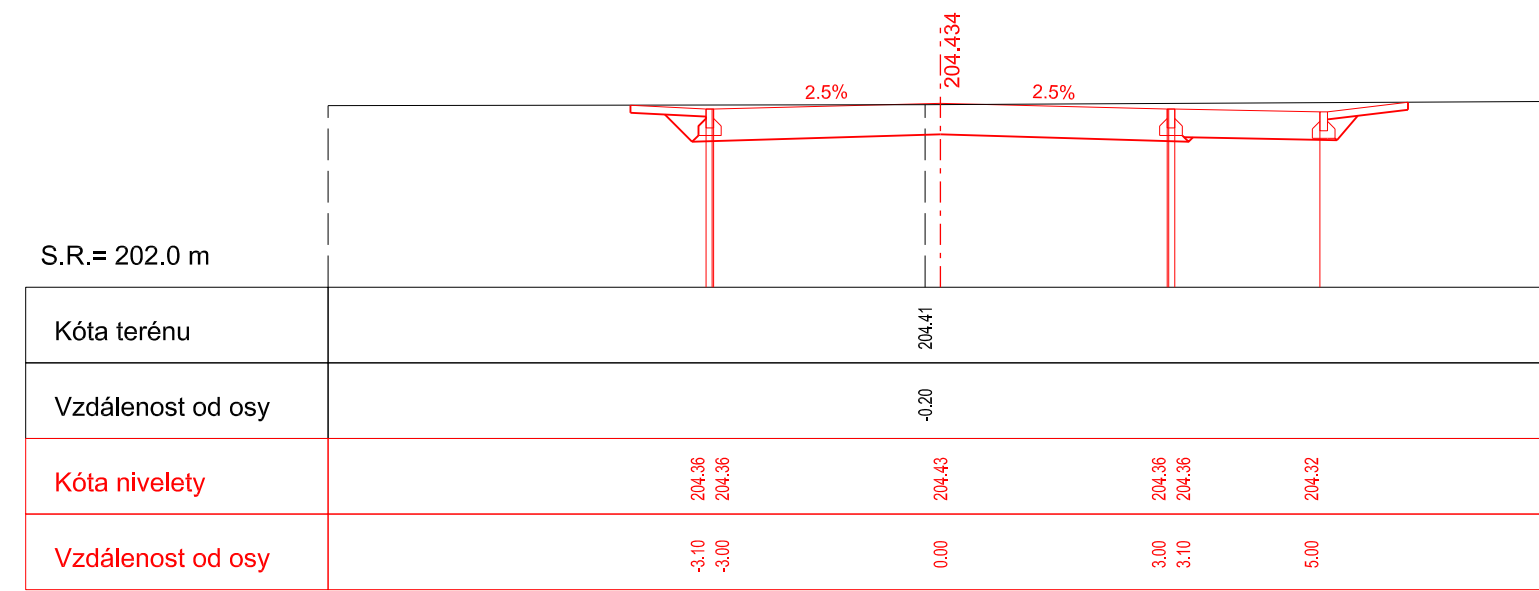

0,200 00

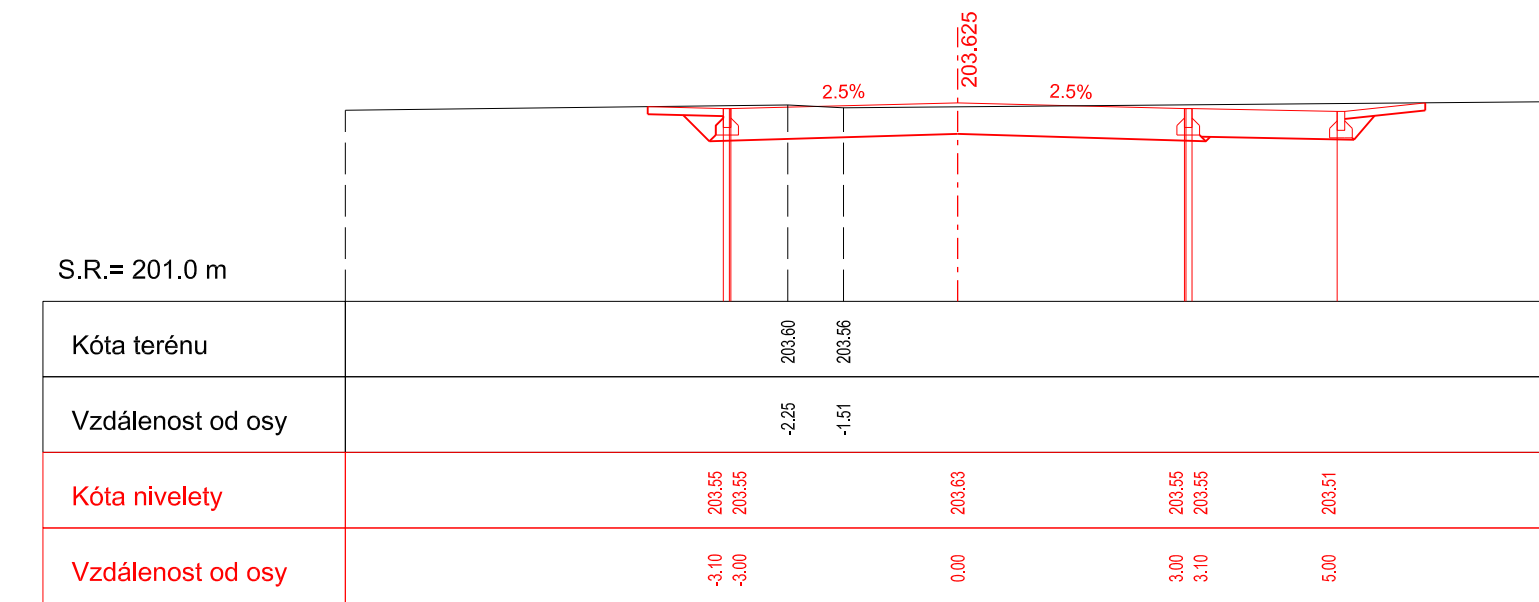

ZPRACOVATEL:		AUTORIZACE:	
 IPOKa, s.r.o. Blanký Waleské 558 Cerhenice 281 02 IC: 07837071 tel.: +420 777 892 204 E-mail: info@ipoka.cz			
OBJEDNATEL	OBEC OSKOŘÍNEK VE DVŮRE 3, 289 32 OSKOŘÍNEK		
ODPOVĚDNÝ PROJEKTANT STAVBY	NAVRHL. VYPRACOVAL	ÚČEL	DPS
BC. JAN TOUŠ	BC. JAN TOUŠ	DATUM	05/2023
KRAJ: STŘEDOČESKÝ	KATASTRÁLNÍ ÚZEMÍ: OSKOŘÍNEK	MĚŘÍTKO	1:100
ZASÍŤOVÁNÍ POZEMKŮ OSKOŘÍNEK - LOKALITA NA SEVERU		FORMÁT	7 x A4
ČÁST PD	STAVEBNÍ ČÁST - SO 101 KOMUNIKACE	ČÁST	PARE
NÁZEV PŘÍLOHY	CHARAKTERISTICKÉ PŘÍČNÉ ŘEZY - VĚTEV 2	PŘÍL.	5.2.