


VZOROVÝ VÝKRES - ULOŽENÍ POTRUBÍ

ULOŽENÍ POTRUBÍ V SOUBĚHU - PŘÍPOJKA VODY A SPLAŠKOVÁ TLAKOVÁ PŘÍPOJKA

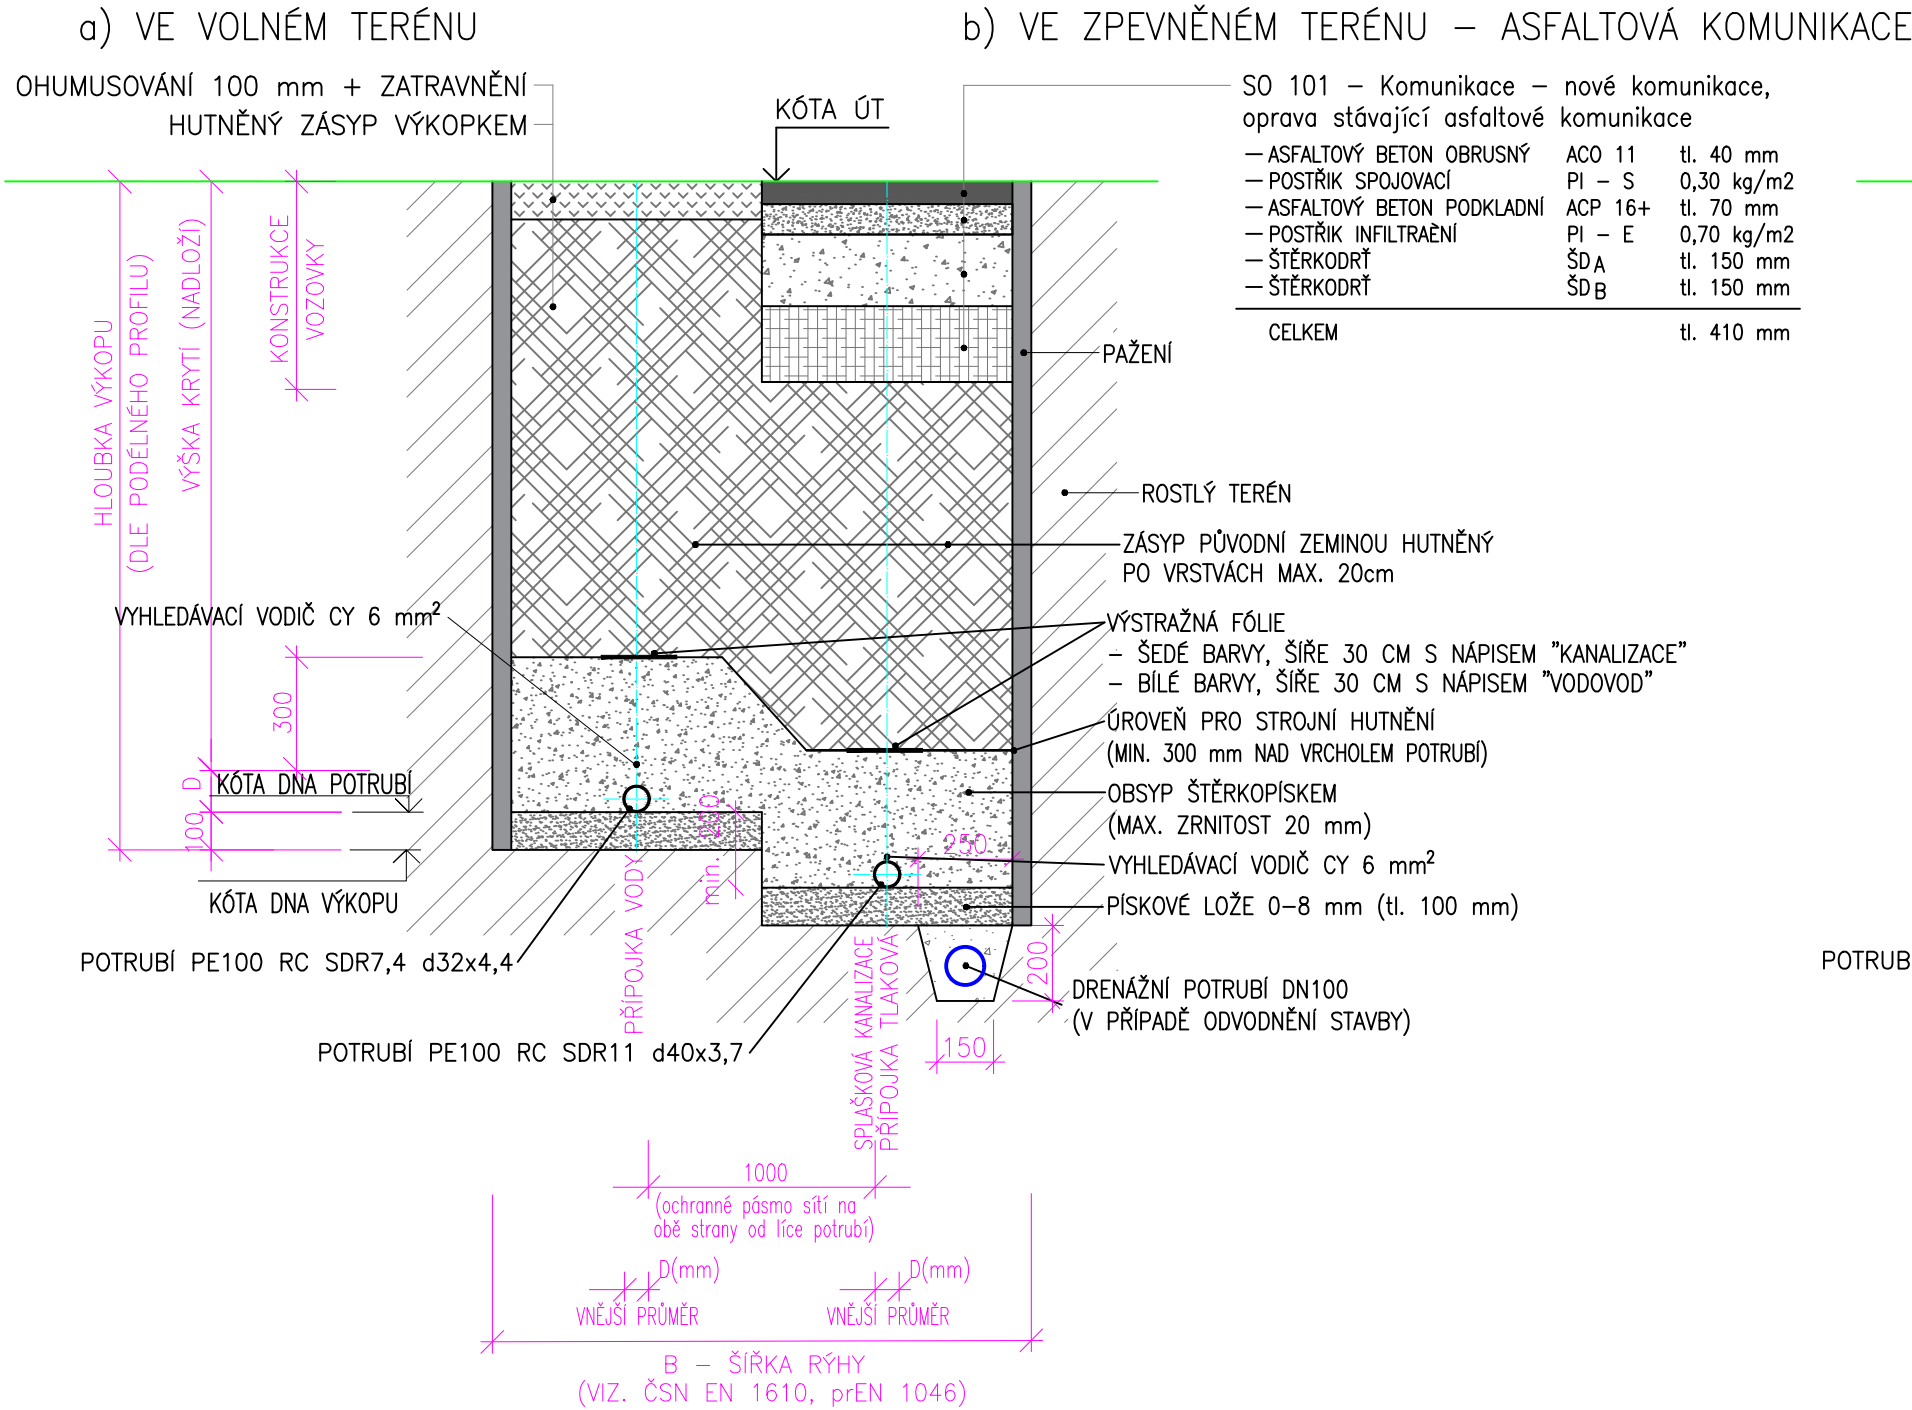

MINIMÁLNÍ ŠÍŘKA DŇA VÝKOPU EN 1610 - V ZÁVISLOSTI NA JMENOVITÉ SVĚTLOSTI


DN (mm)	NEJMENŠÍ ŠÍŘKA RÝHY (m)
DN (mm)	zapážená rýha
menší než 225 včetně	OD+0,40
OD 225 - 350 včetně	OD+0,50

MINIMÁLNÍ ŠÍŘKA DŇA VÝKOPU EN 1610 - V ZÁVISLOSTI NA HLOUBCE RÝHY

HLOUBKA RÝHY (m)	NEJMENŠÍ ŠÍŘKA RÝHY (m)
< 1,00	nevyžaduje se
> 1,00 < 1,75	0,80
> 1,75 < 4,00	0,90


ULOŽENÍ POTRUBÍ - VODOVOD

VE ZPEVNĚNÉM TERÉNU – ASFALTOVÁ KOMUNIKACE

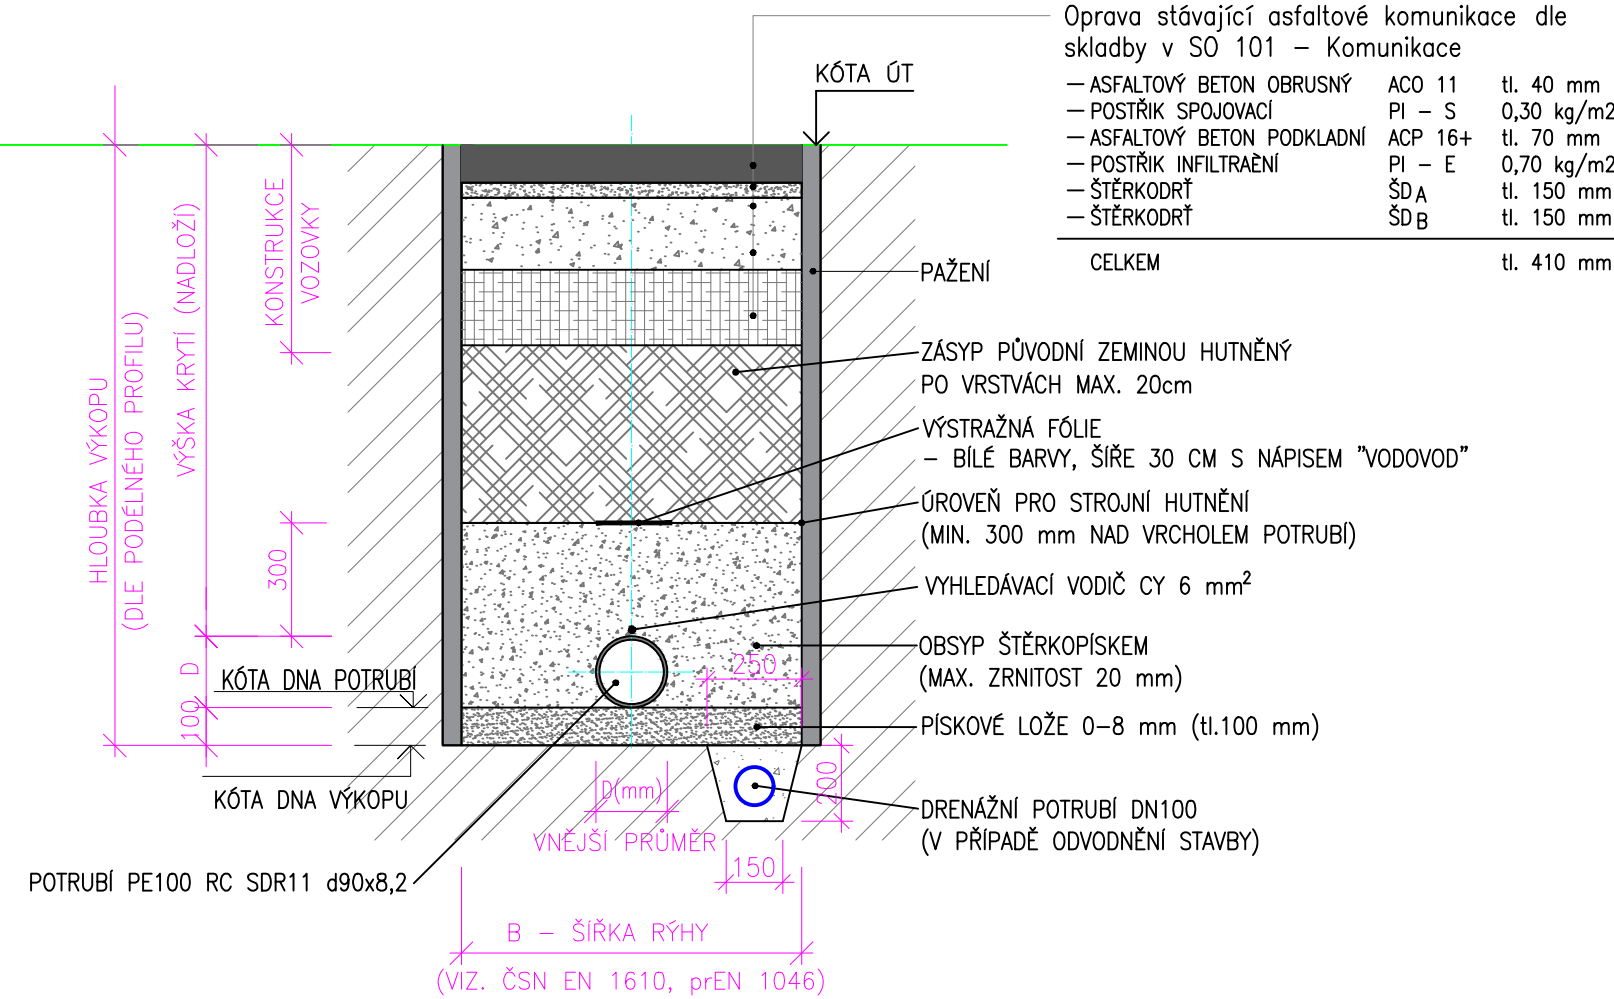


ULOŽENÍ POTRUBÍ V SOUBĚHU - VODOVOD A SPLAŠKOVÁ TLAKOVÁ KANALIZACE

VE ZPEVNĚNÉM TERÉNU – ASFALTOVÁ KOMUNIKACE

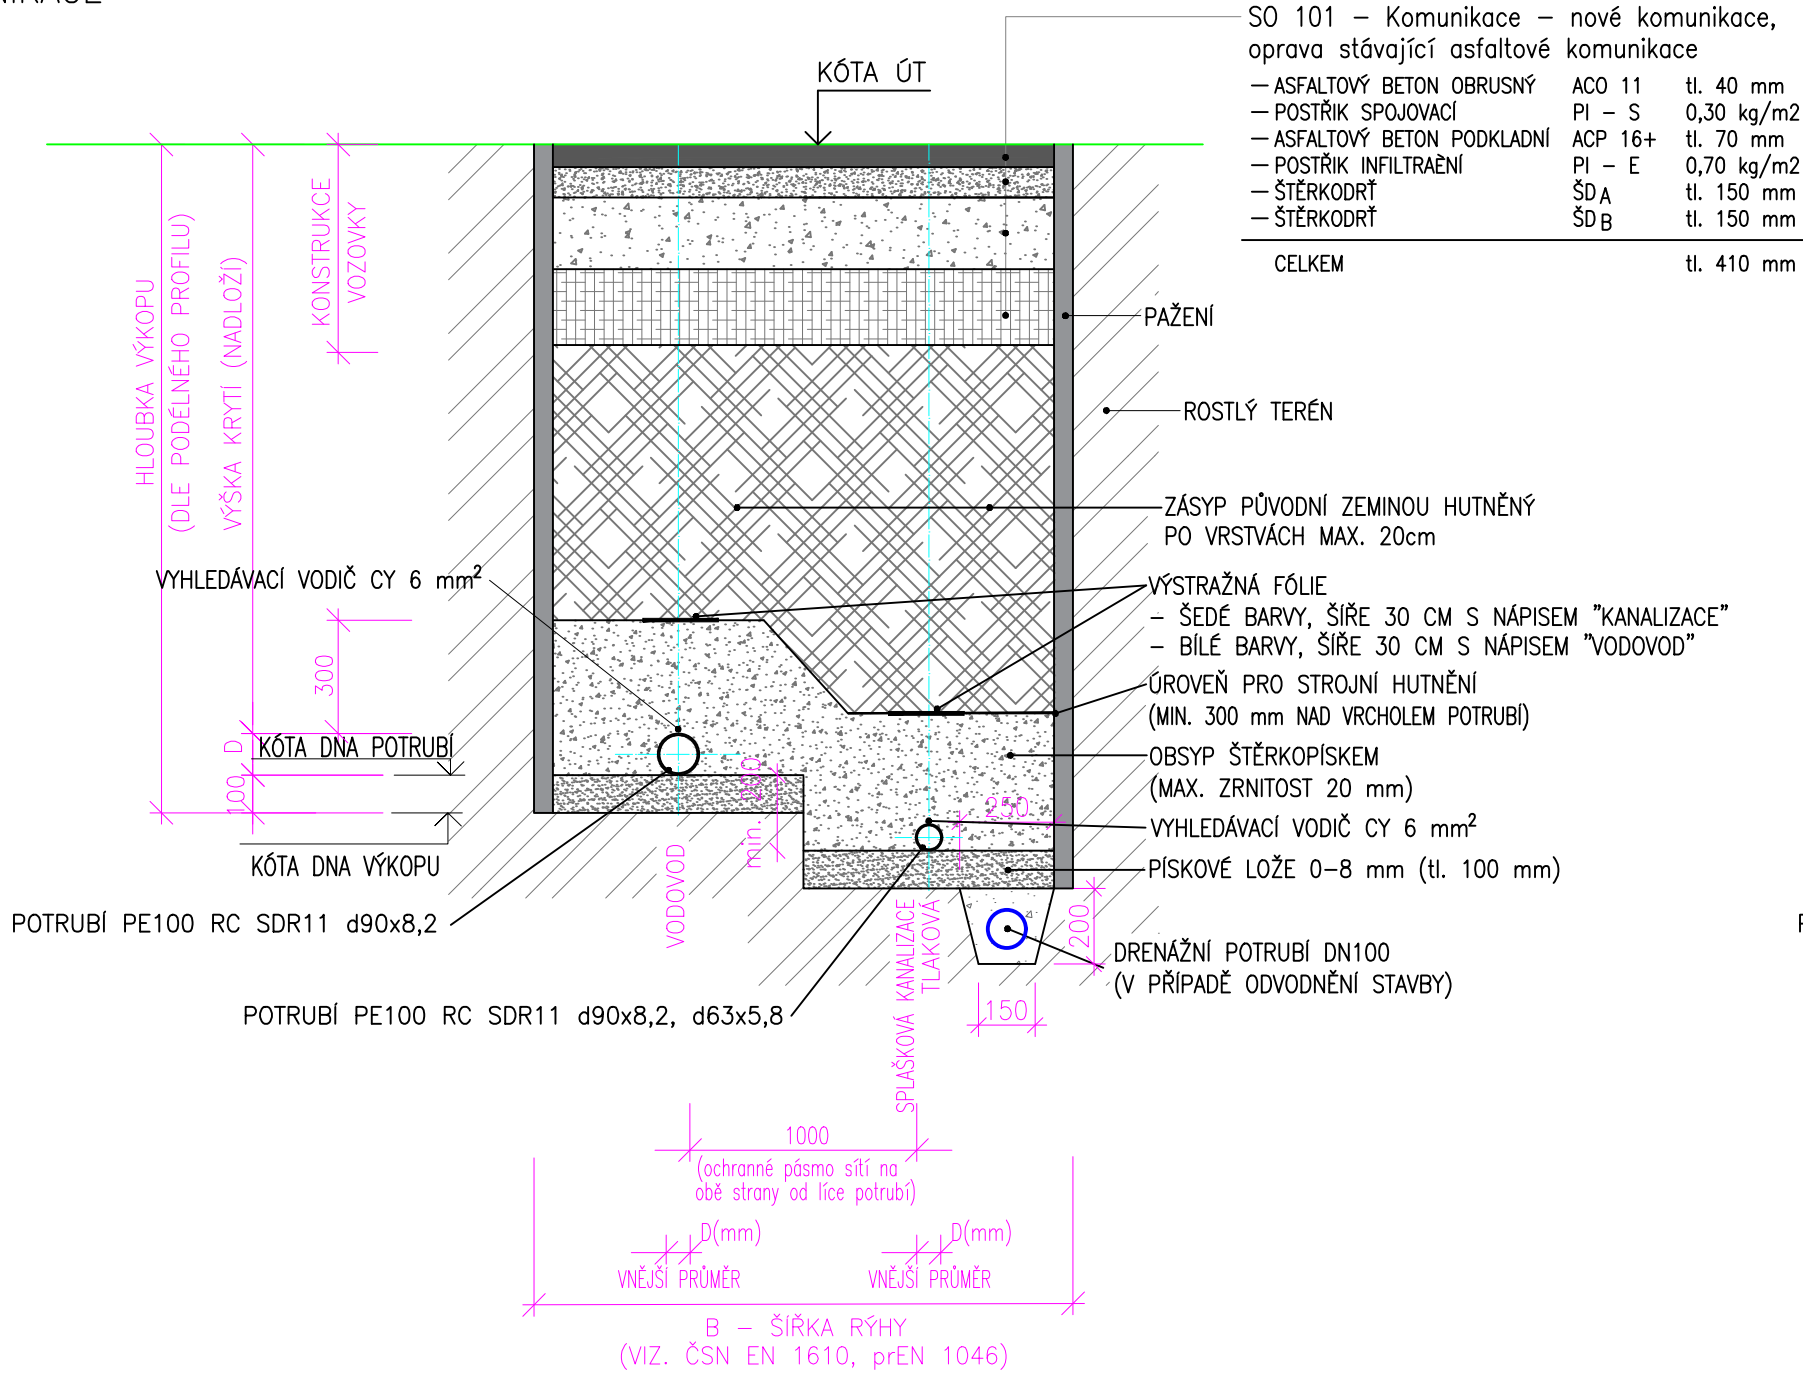


ULOŽENÍ POTRUBÍ - VODOVOD

VE ZPEVNĚNÉM TERÉNU – CHODNÍK Z BETONOVÉ DLAŽBY

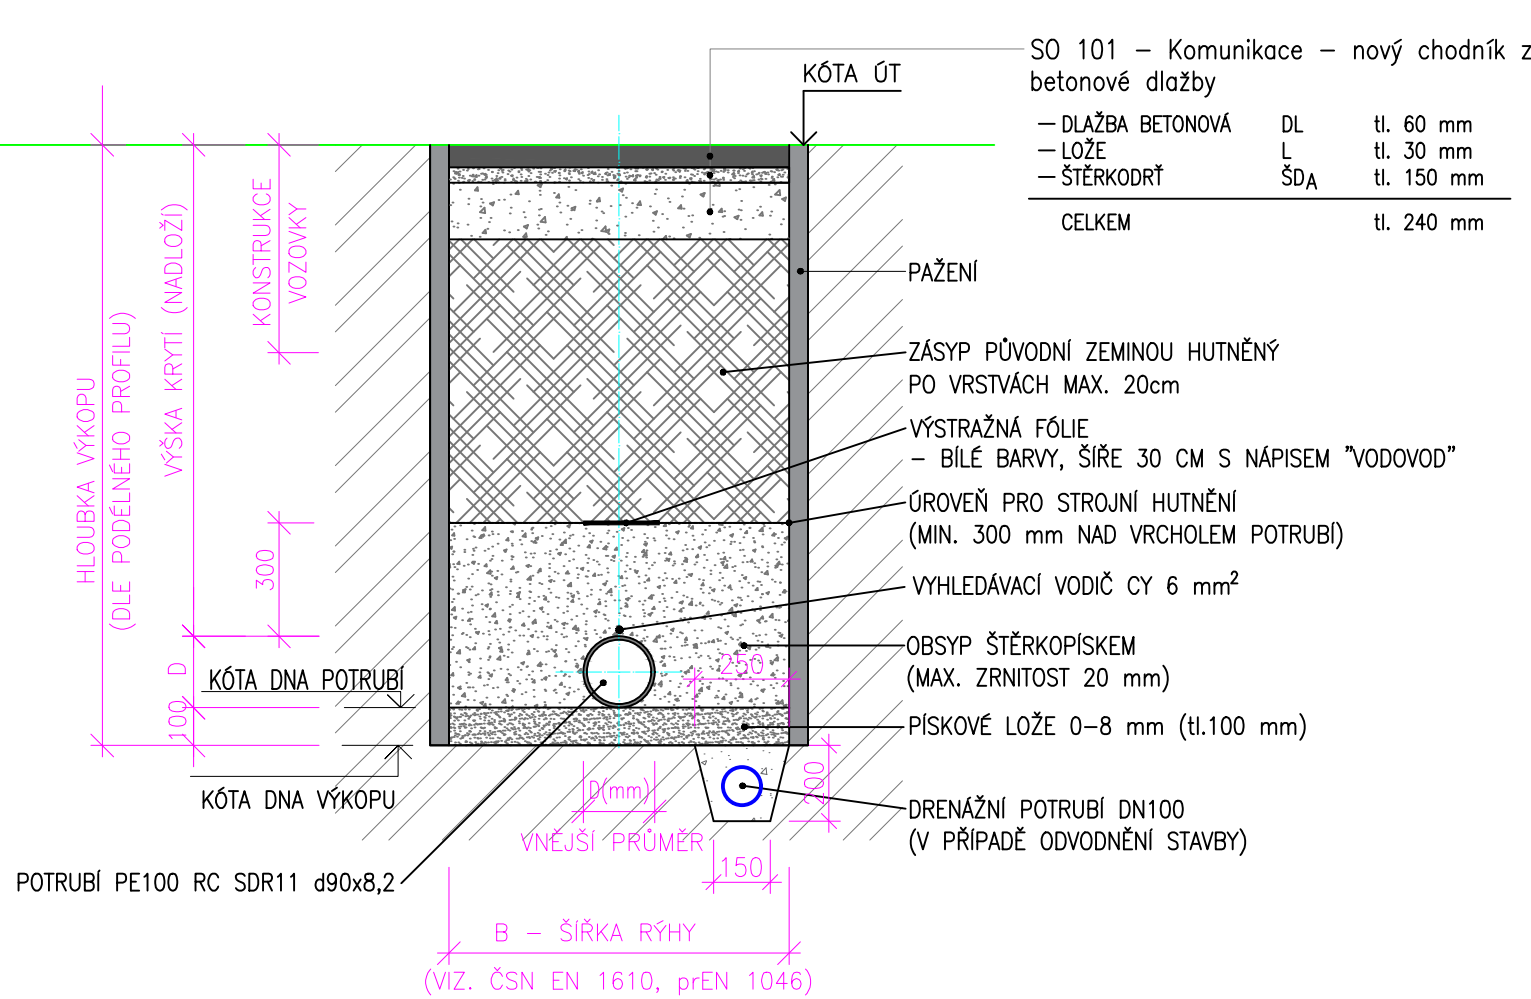

ULOŽENÍ POTRUBÍ V SOUBĚHU - VODOVOD A SPLAŠKOVÁ TLAKOVÁ KANALIZACE

VE ZPEVNĚNÉM TERÉNU – ŠTĚRKOVÁ CESTA

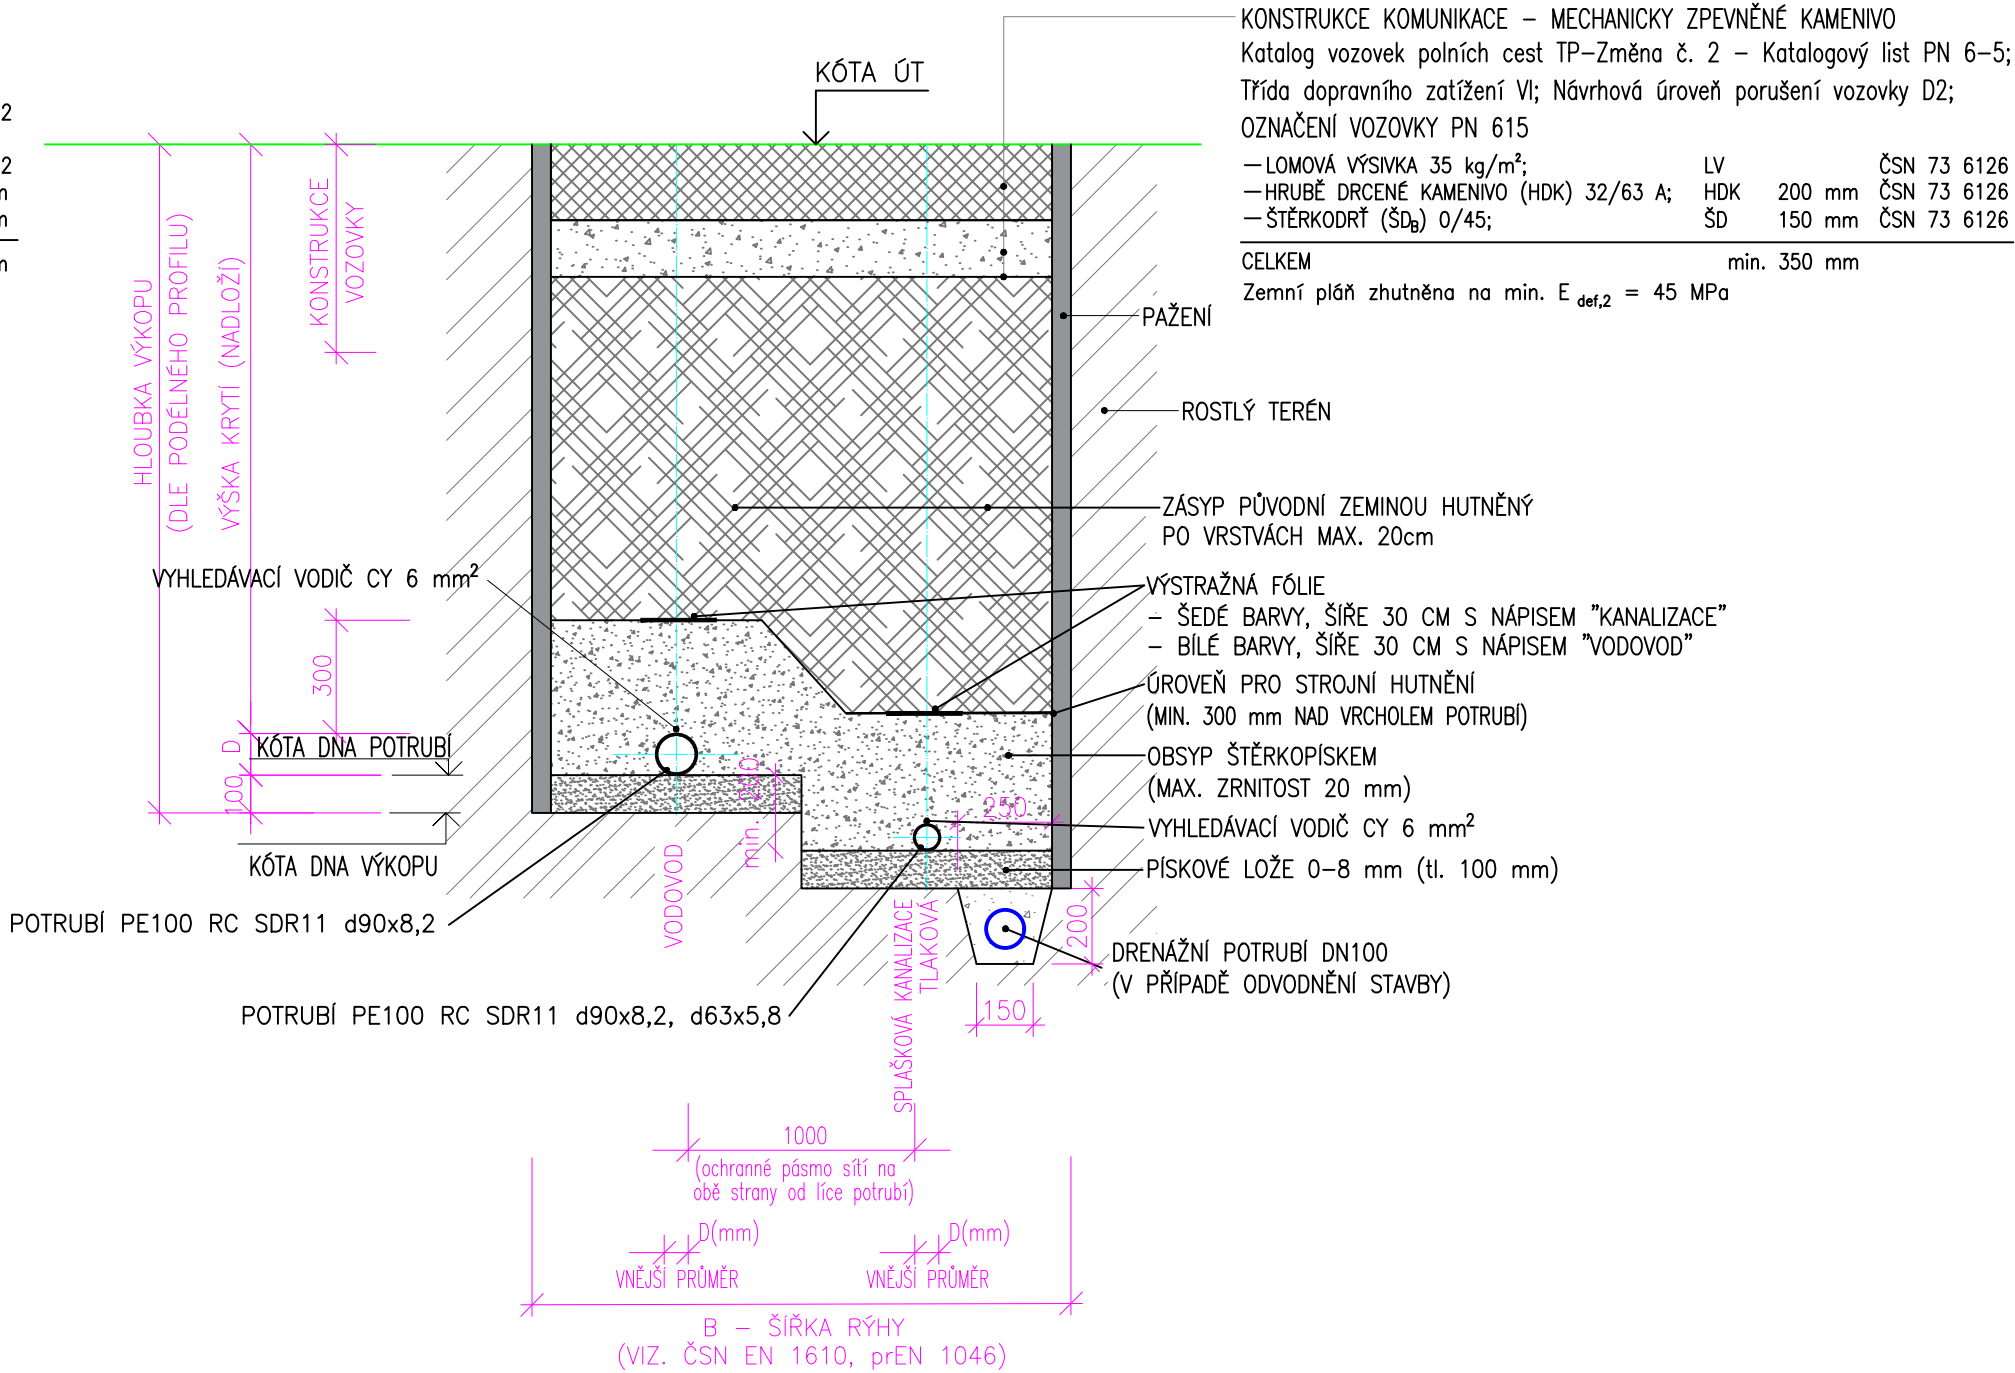

04		
03		
02		
01		
změna	popis vydání, změny	vypracoval datum

Generální projektant stavby	IPOKa, s.r.o., Blanky Waleské 558, 281 02 Cerhenice	IČO: 078 37 071 tel: +420 777 892 204 email: info@ipoka.cz	
VYPRACOVAL	Ing. Petr Pištor	ZODPOVĚDNÝ PROJEKTANT	HLAVNÍ PROJEKTANT
Ing. Dagmar Košová	Bc. Jan Toulš		
INVESTOR	Obec Oskořínek, Ve Dvoře 3, 289 32 Oskořínek, IČ: 00239577	DATUM	5/2023
STAVBA	ZASÍTOVÁNÍ POZEMKŮ OSKOŘÍNEK - LOKALITA NA SEVERU	ZAK. ČÍSLO	-----
OBJEKT	SO 301 - Vodovod	STUPEŇ PD	DPS
		FORMÁT	8 x A4
		MĚŘÍTKO	1:20
OBSAH	VZOROVÝ VÝKRES - ULOŽENÍ POTRUBÍ	v.č.	KOPIE
			D.1.2.301.8