





ZÁKLAD PRO OSVĚTLOVACÍ STOŽÁR

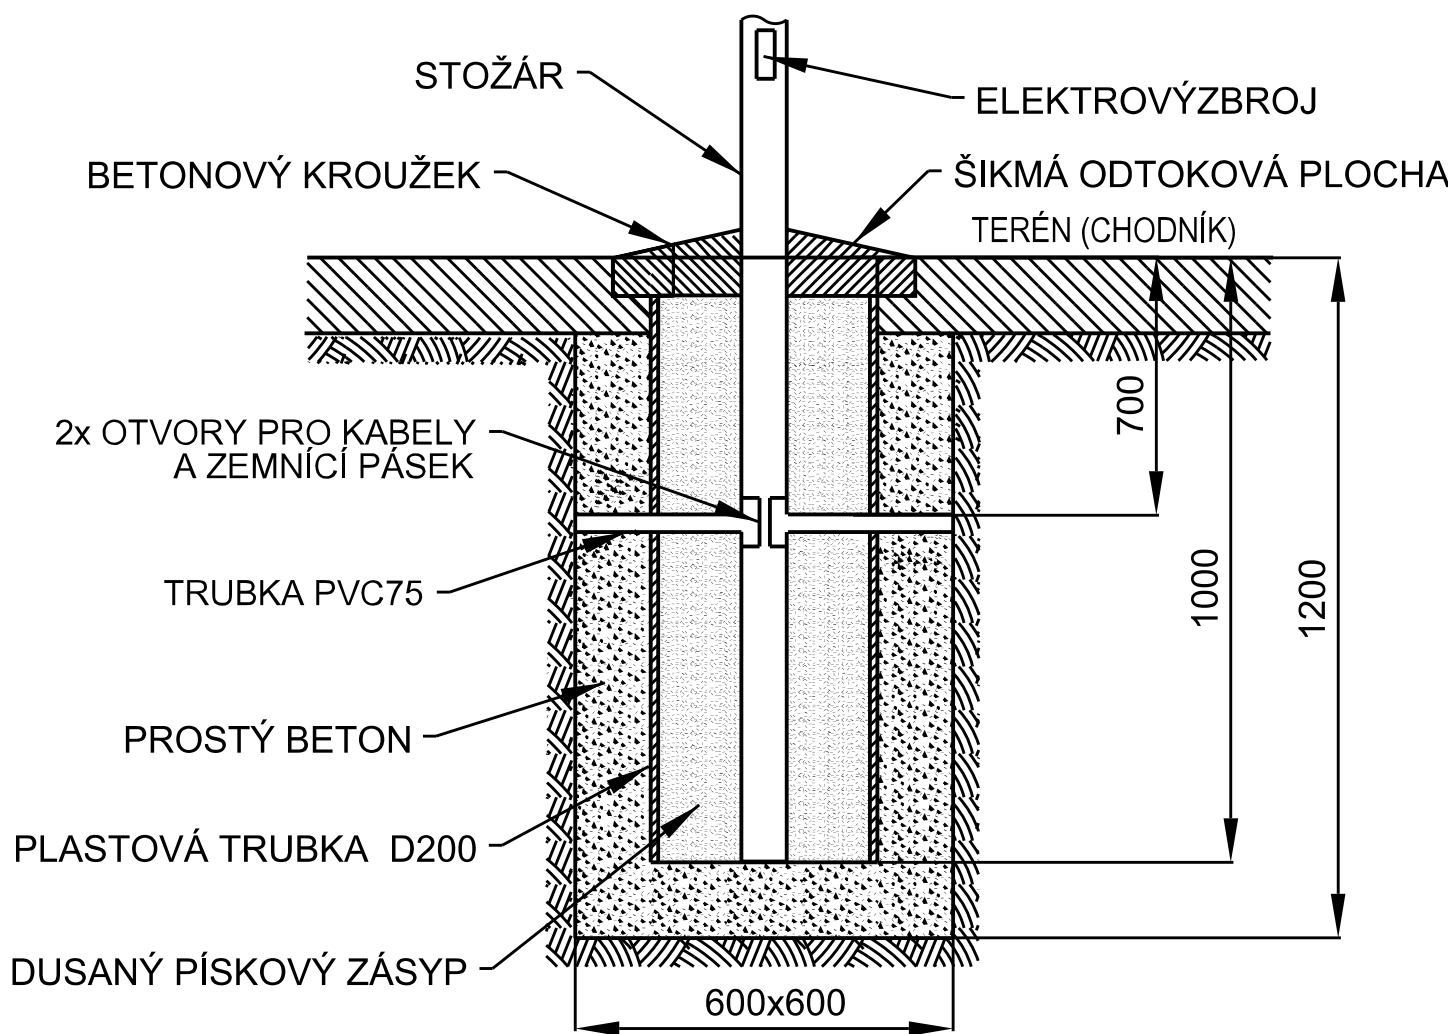



VZOROVÝ ŘEZ ULOŽENÍ KABELU VO V SAMOSTATNÉM VÝKOPU

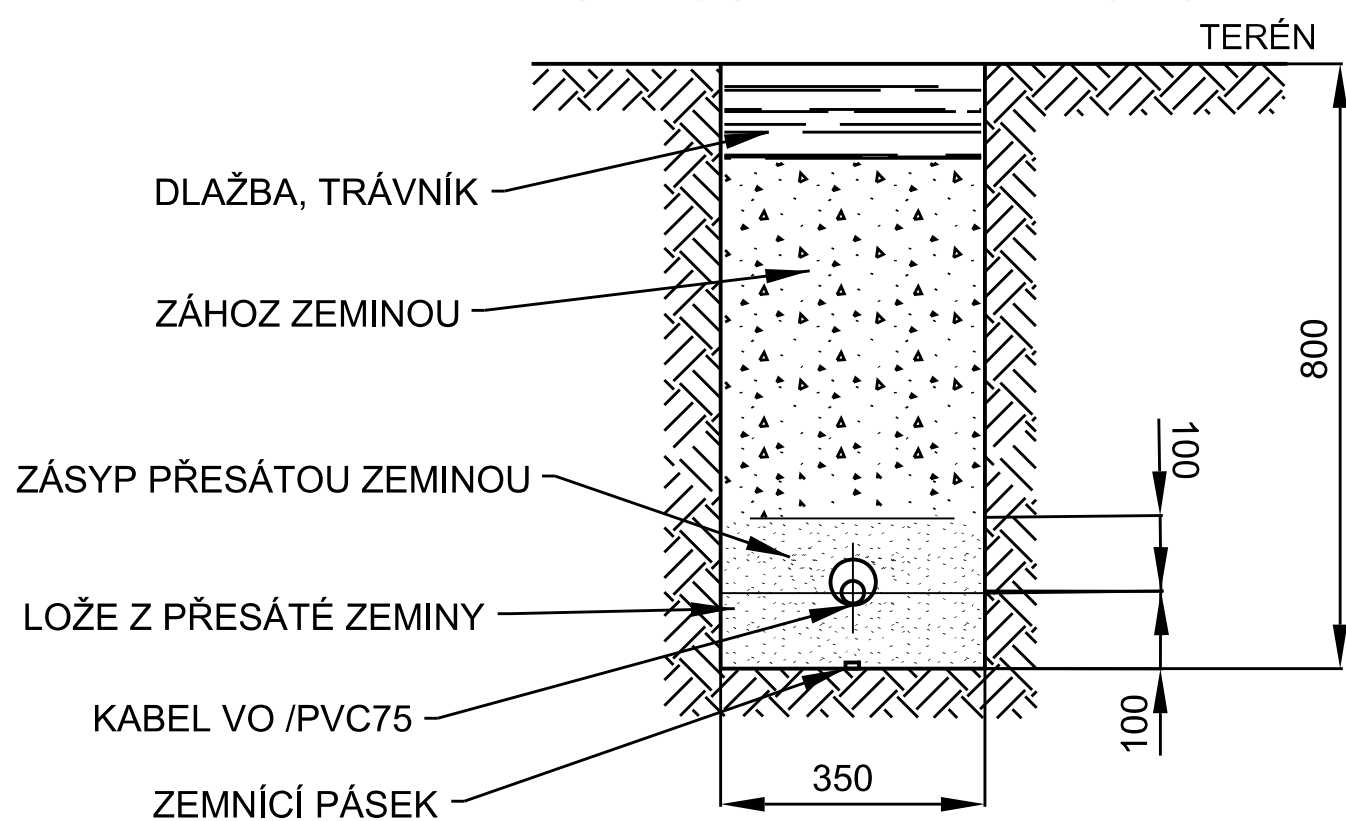

VZOROVÝ ŘEZ ULOŽENÍ KABELU VO, VN V KOMUNIKACI

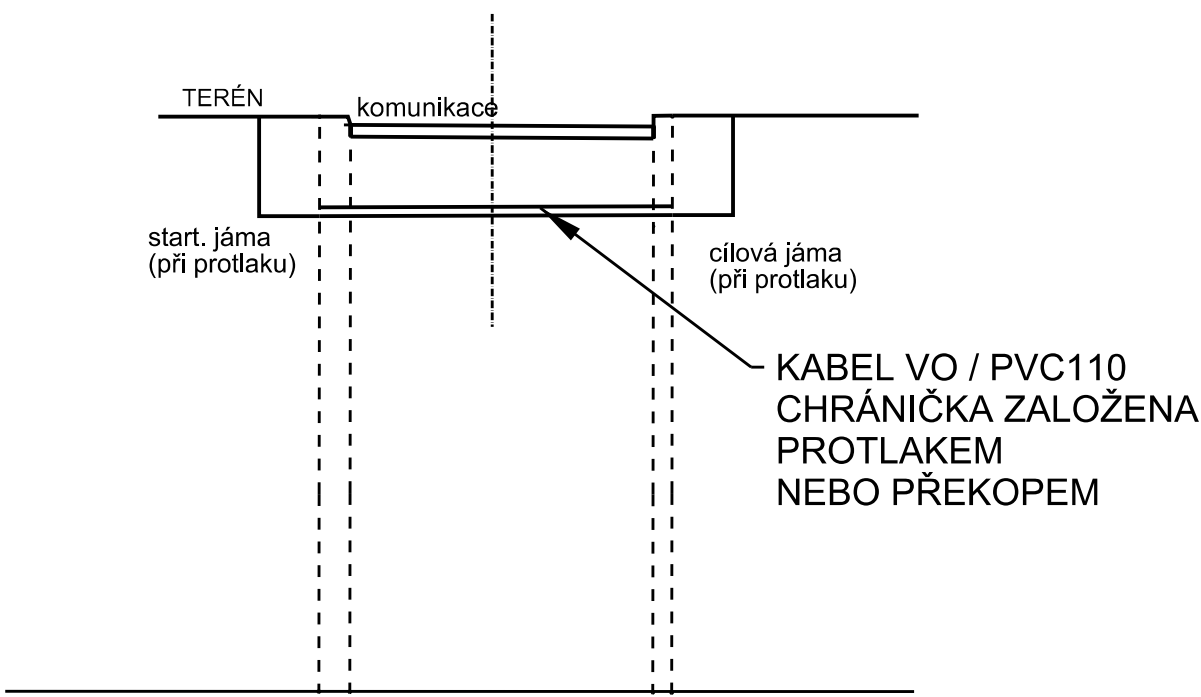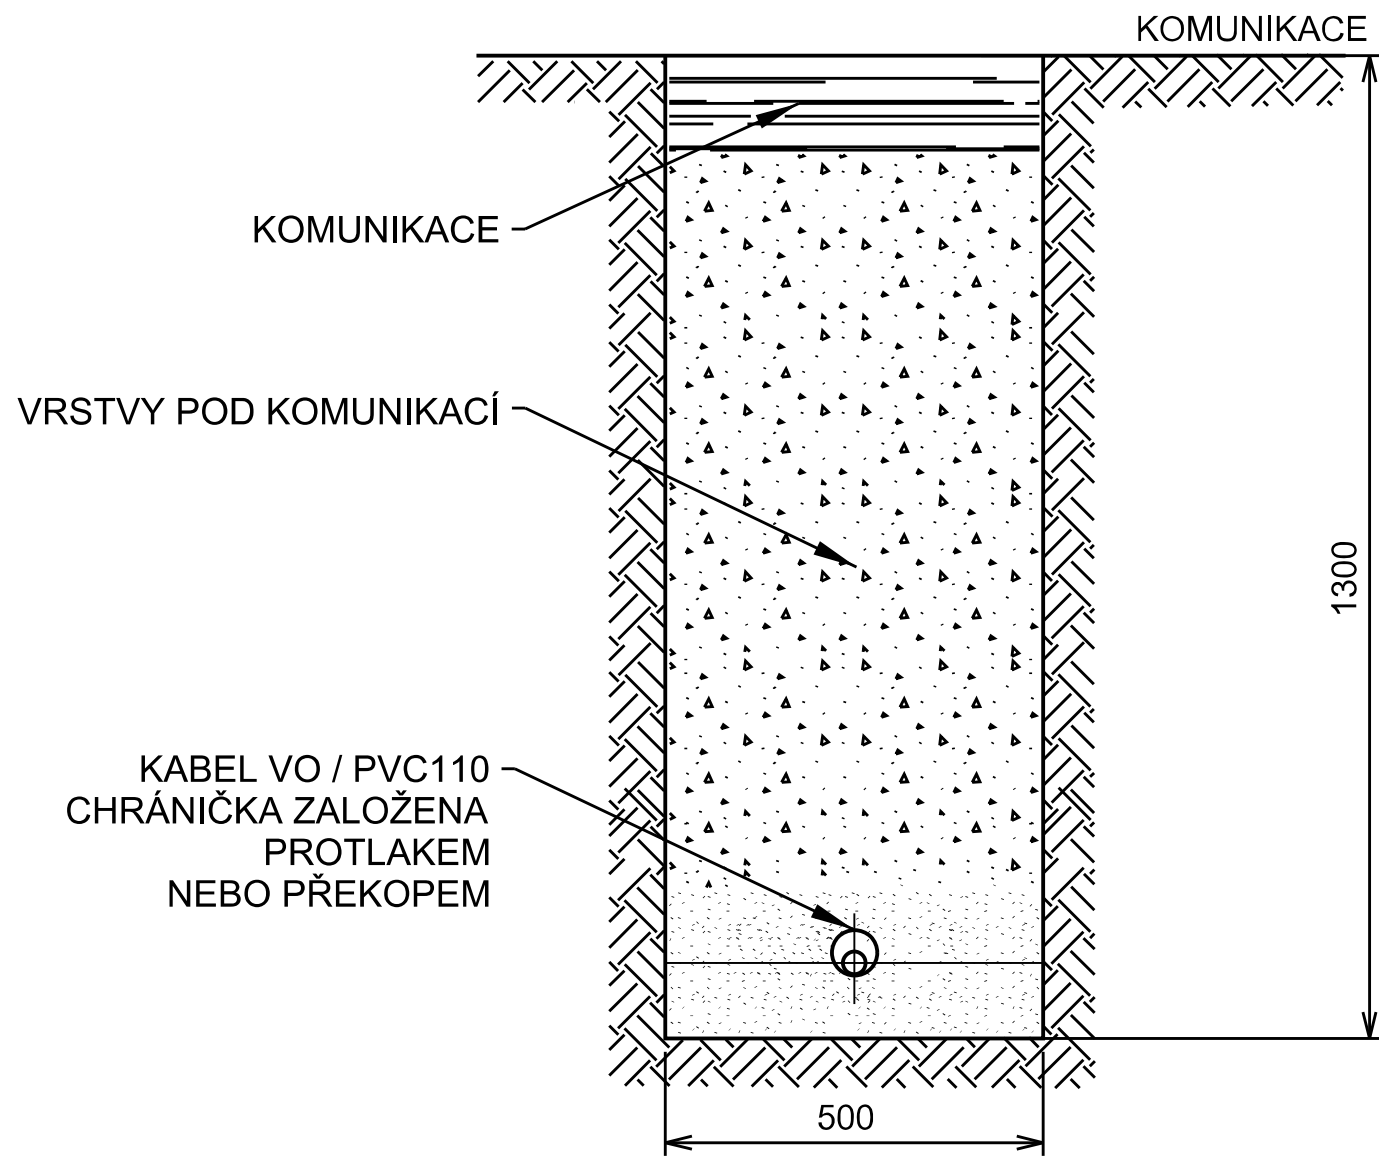

VZOROVÝ ŘEZ KŘÍŽENÍ KABELU VO S VODOVODNÍM A PLYNOVODNÍM POTRUBÍM NEBO KANALIZACÍ

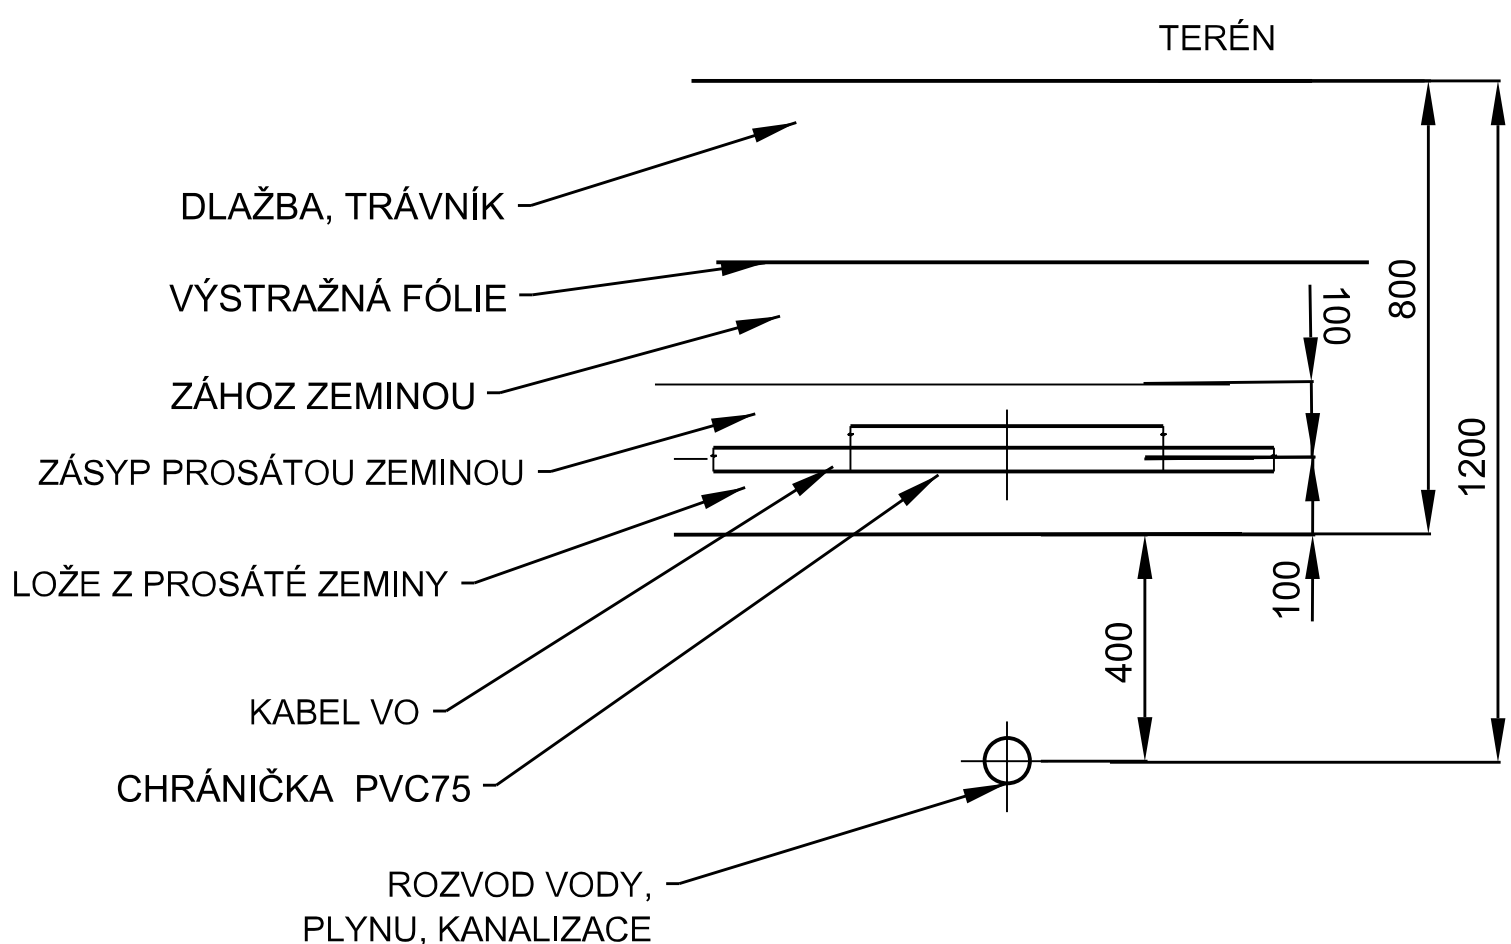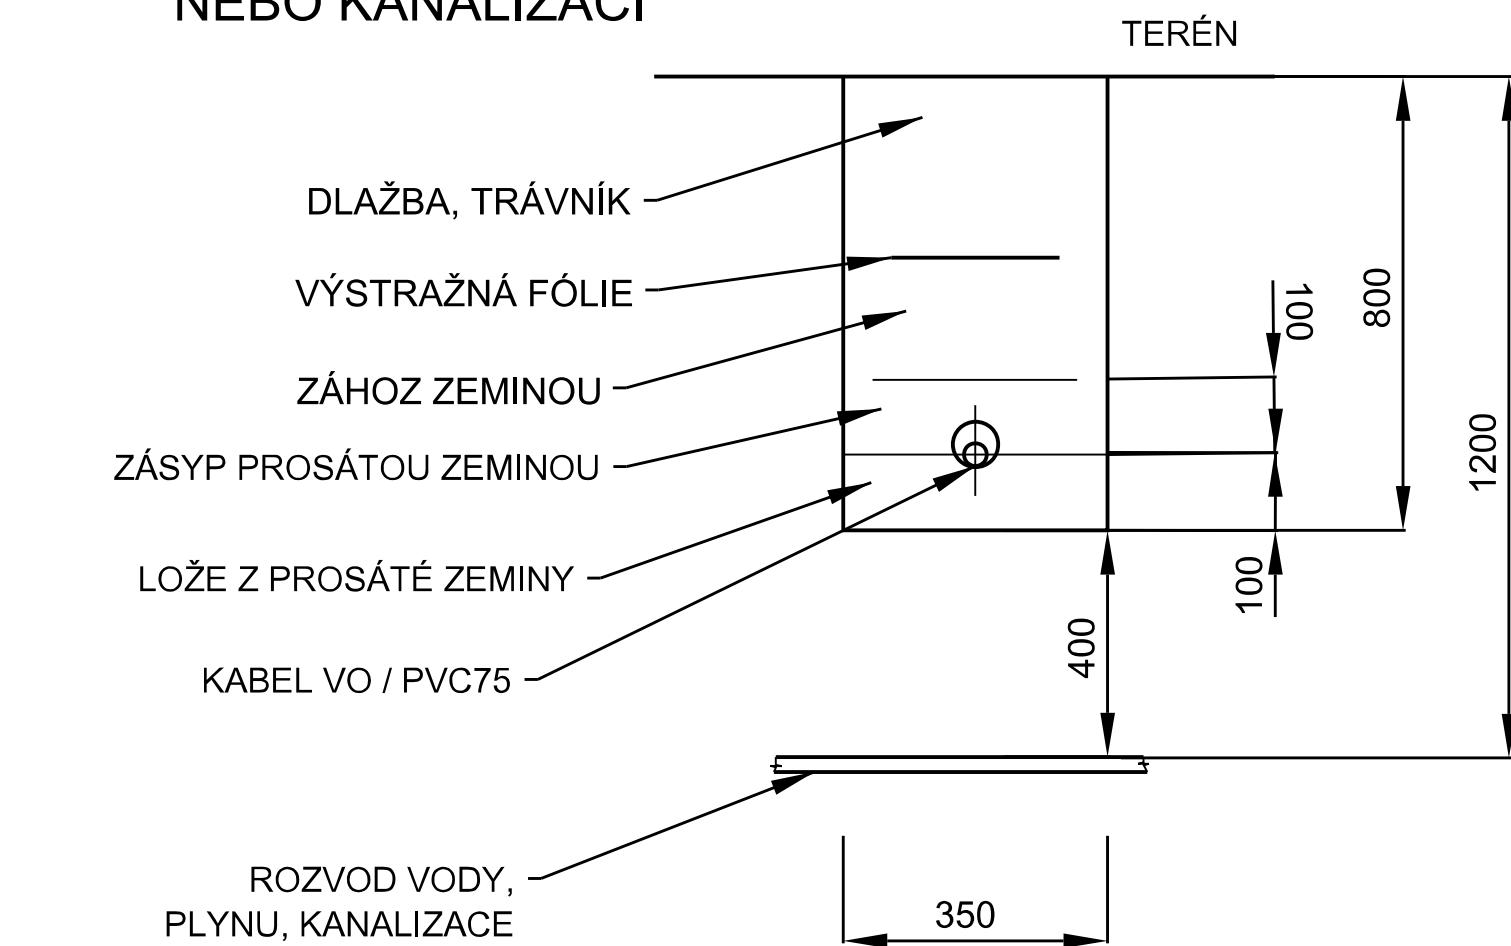

Zodp. proj.:	Ing. Zbyněk Pecina	Ing. Zbyněk Pecina
Akce :	IS a komunikace pro 10RD na p.č.876/40 795/56,875/2 a 873/2,k.ú.Velký Beranov	
Veřejné osvětlení		Projektování el. zařízení Fügnerova 8, Jihlava mobil: 608 76 95 44 mail: zbyndapecina@seznam.cz
Investor: Obec Velký Beranov, Velký Beranov 58, 588 21		Stupeň: PUR
Výkres :		Datum: říjen 2016
VZOROVÉ ŘEZY ULOŽENÍ KABELU VO, ZÁKLAD PRO OSVĚTLOVACÍ STOŽÁR		Formát: 4xA4
Kopie č.:		Číslo zakázky: a872016
Výkres č.:		Měřítko : ---
403		