
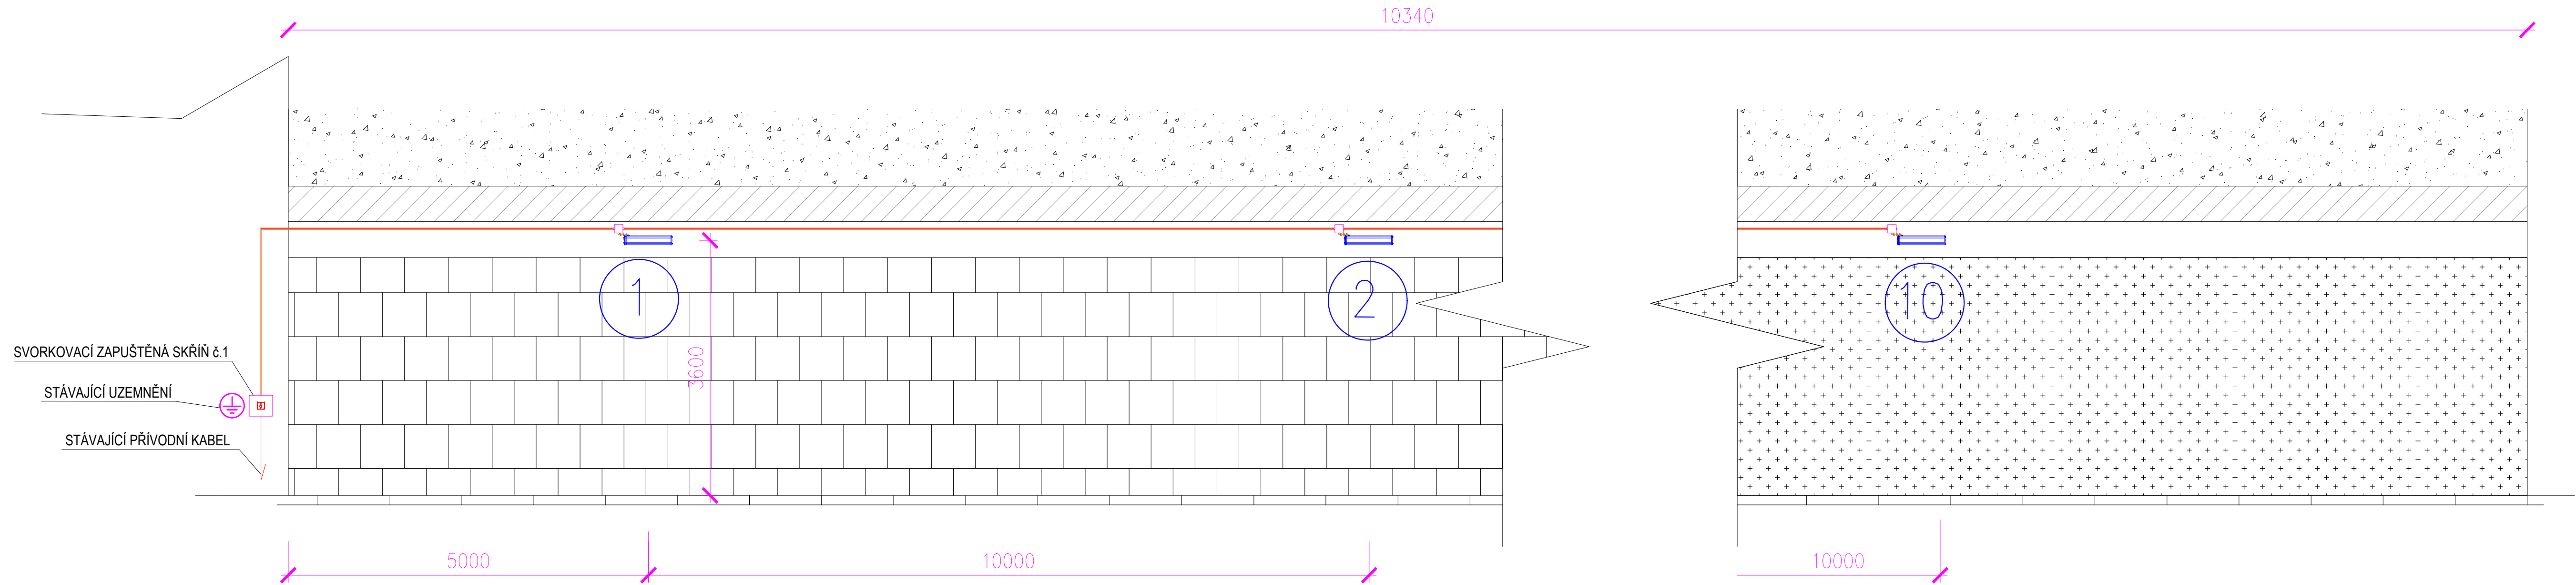


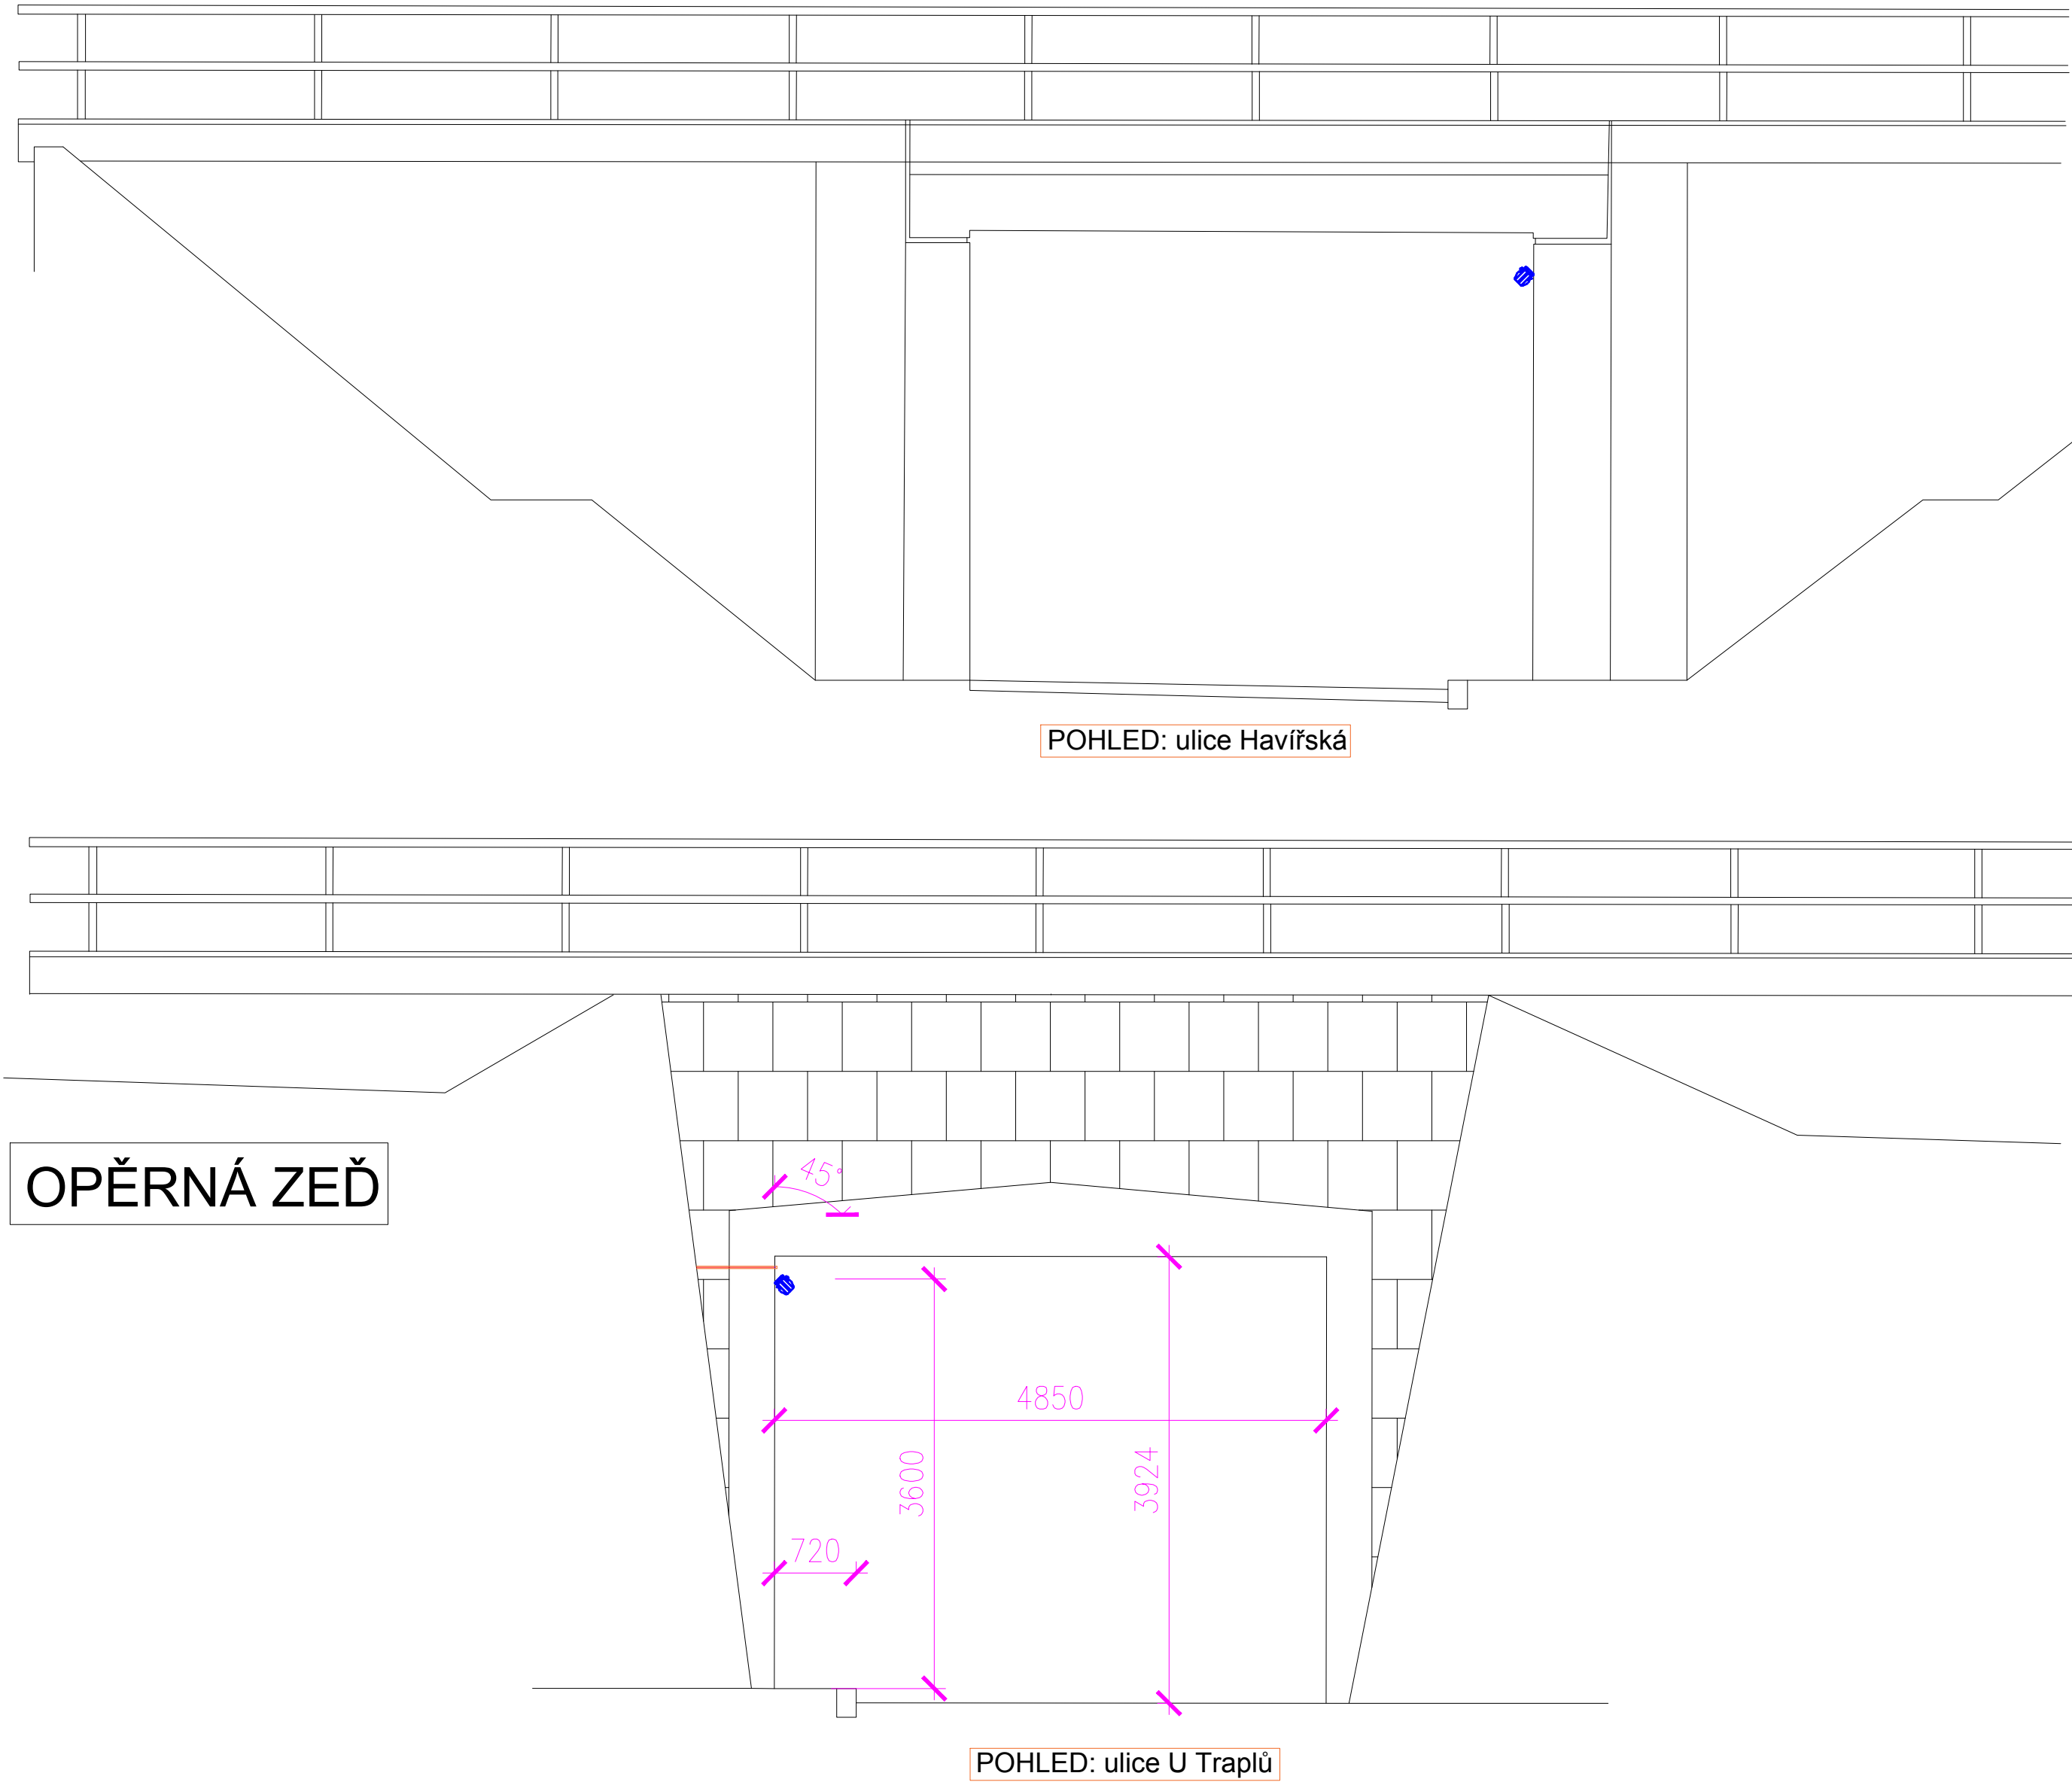

LEGENDA:


	SVORKOVACÍ ZAPUŠTĚNÁ SKŘÍŇ
	SVORKOVACÍ KRABICE S VÍČKEM (KOPOS 7221 C, P21)
	LED svítidlo Schröder MYLED, 48LED, 51W
	UZEMNĚNÍ
	STÁVAJÍCÍ KABEL
	NOVÝ KABEL CYKY-J 3x4 mm²
	NOVÝ KABEL CYKY-J 3x2.5 mm²
	OCELOVÁ ŽÁROVĚ ZINKOVANÁ TRUBKA D21
	POLYAMIDOVÁ OCHRANNÁ HADICE D=15.8 mm (REVELET FPA12)

POZNÁMKA:


V MÍSTĚ NOVÉ SVORKOVACÍ KRABICE PŮVODNÍ KABEL PŘERUŠIT A ZAVĚST DO NOVÉ SVORKOVACÍ KRABICE. PŮVODNÍ UZEMNĚNÍ V MÍSTĚ NOVÉ PROJEKTOVANÉ SVORKOVACÍ KRABICE OSADIT ZEMNÍCI SVORKOU A NOVÝM VODIČEM NAPOJIT DO NOVÉ SVORKOVACÍ KRABICE.

KABEL CYKY-J 3x4 BUDE V CELÉ TRASE ULOŽEN V OCELOVÉ ŽÁROVĚ ZINKOVANÉ TRUBCE D21. KABEL CYKY-J 3x2,5 BUDE V CELÉ TRASE ULOŽEN V POLYAMIDOVÉ OCHRANĚ HADICI.


DETAIL ZAPUŠTĚNÉ SVORKOVACÍ SKŘÍŇĚ:

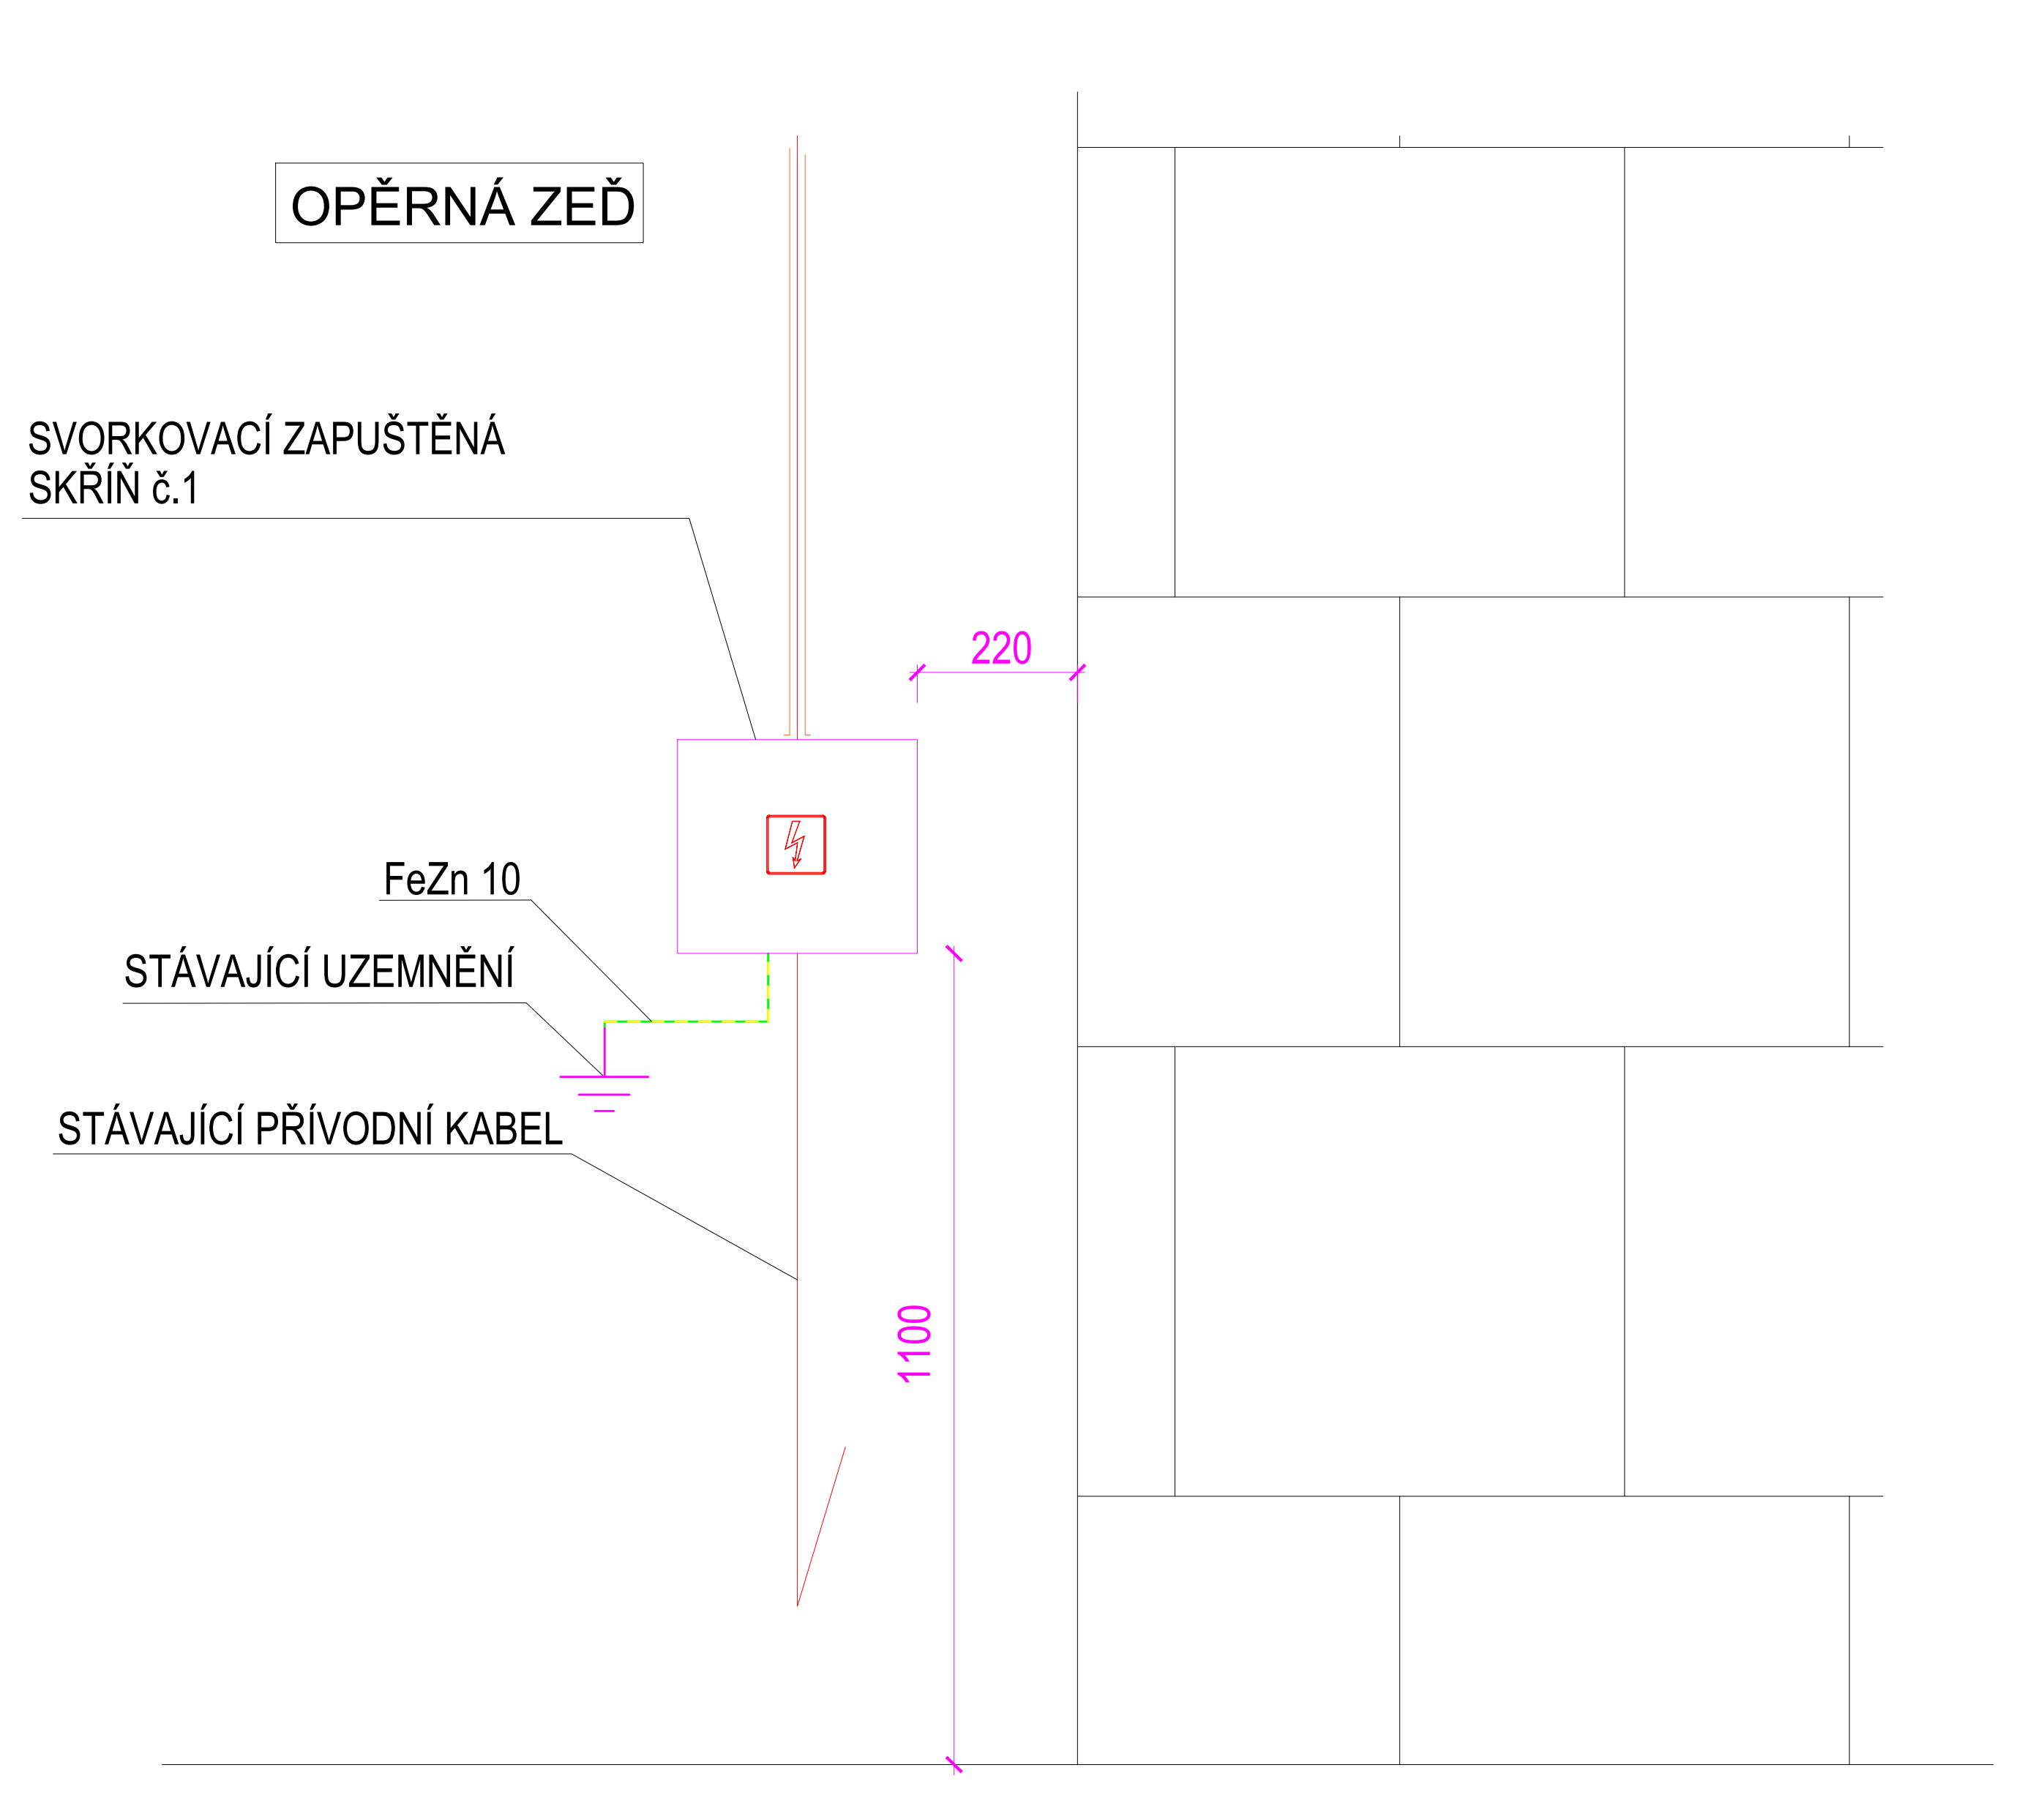

USAZENÍ SVORKOVACÍ SKŘÍŇĚ:

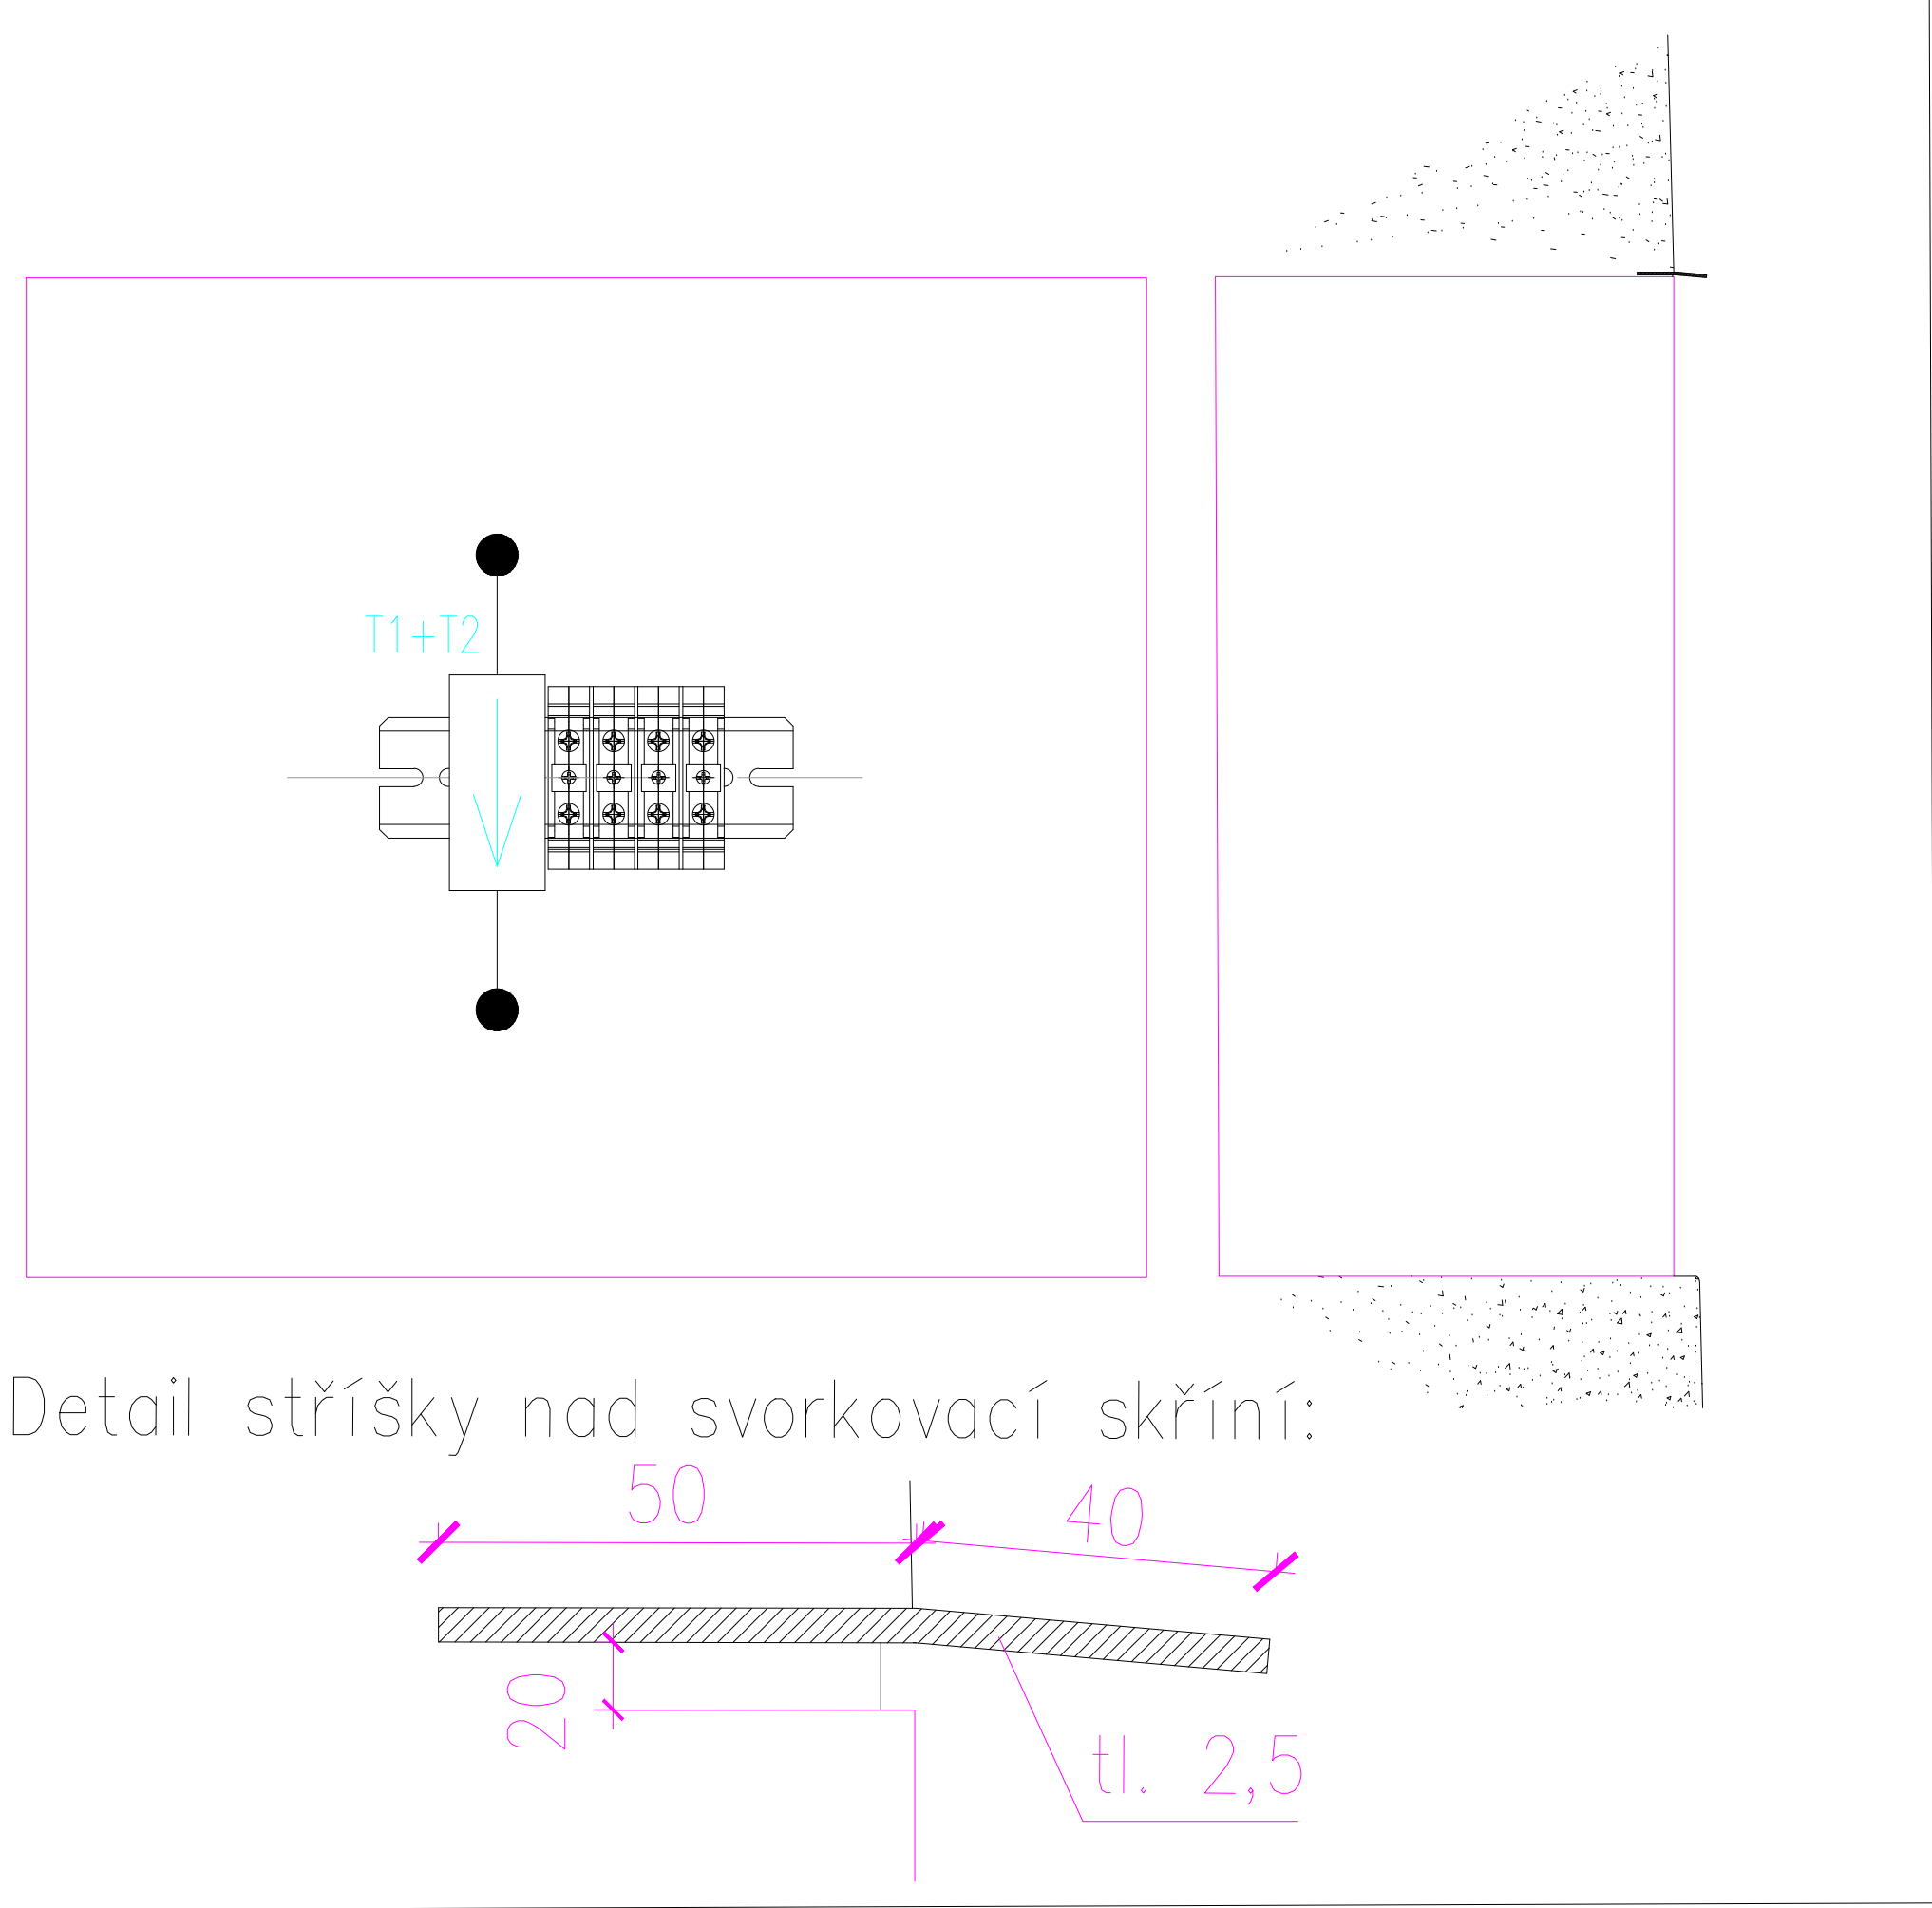

DETAIL PŘIPOJENÍ SVÍTIDLA:

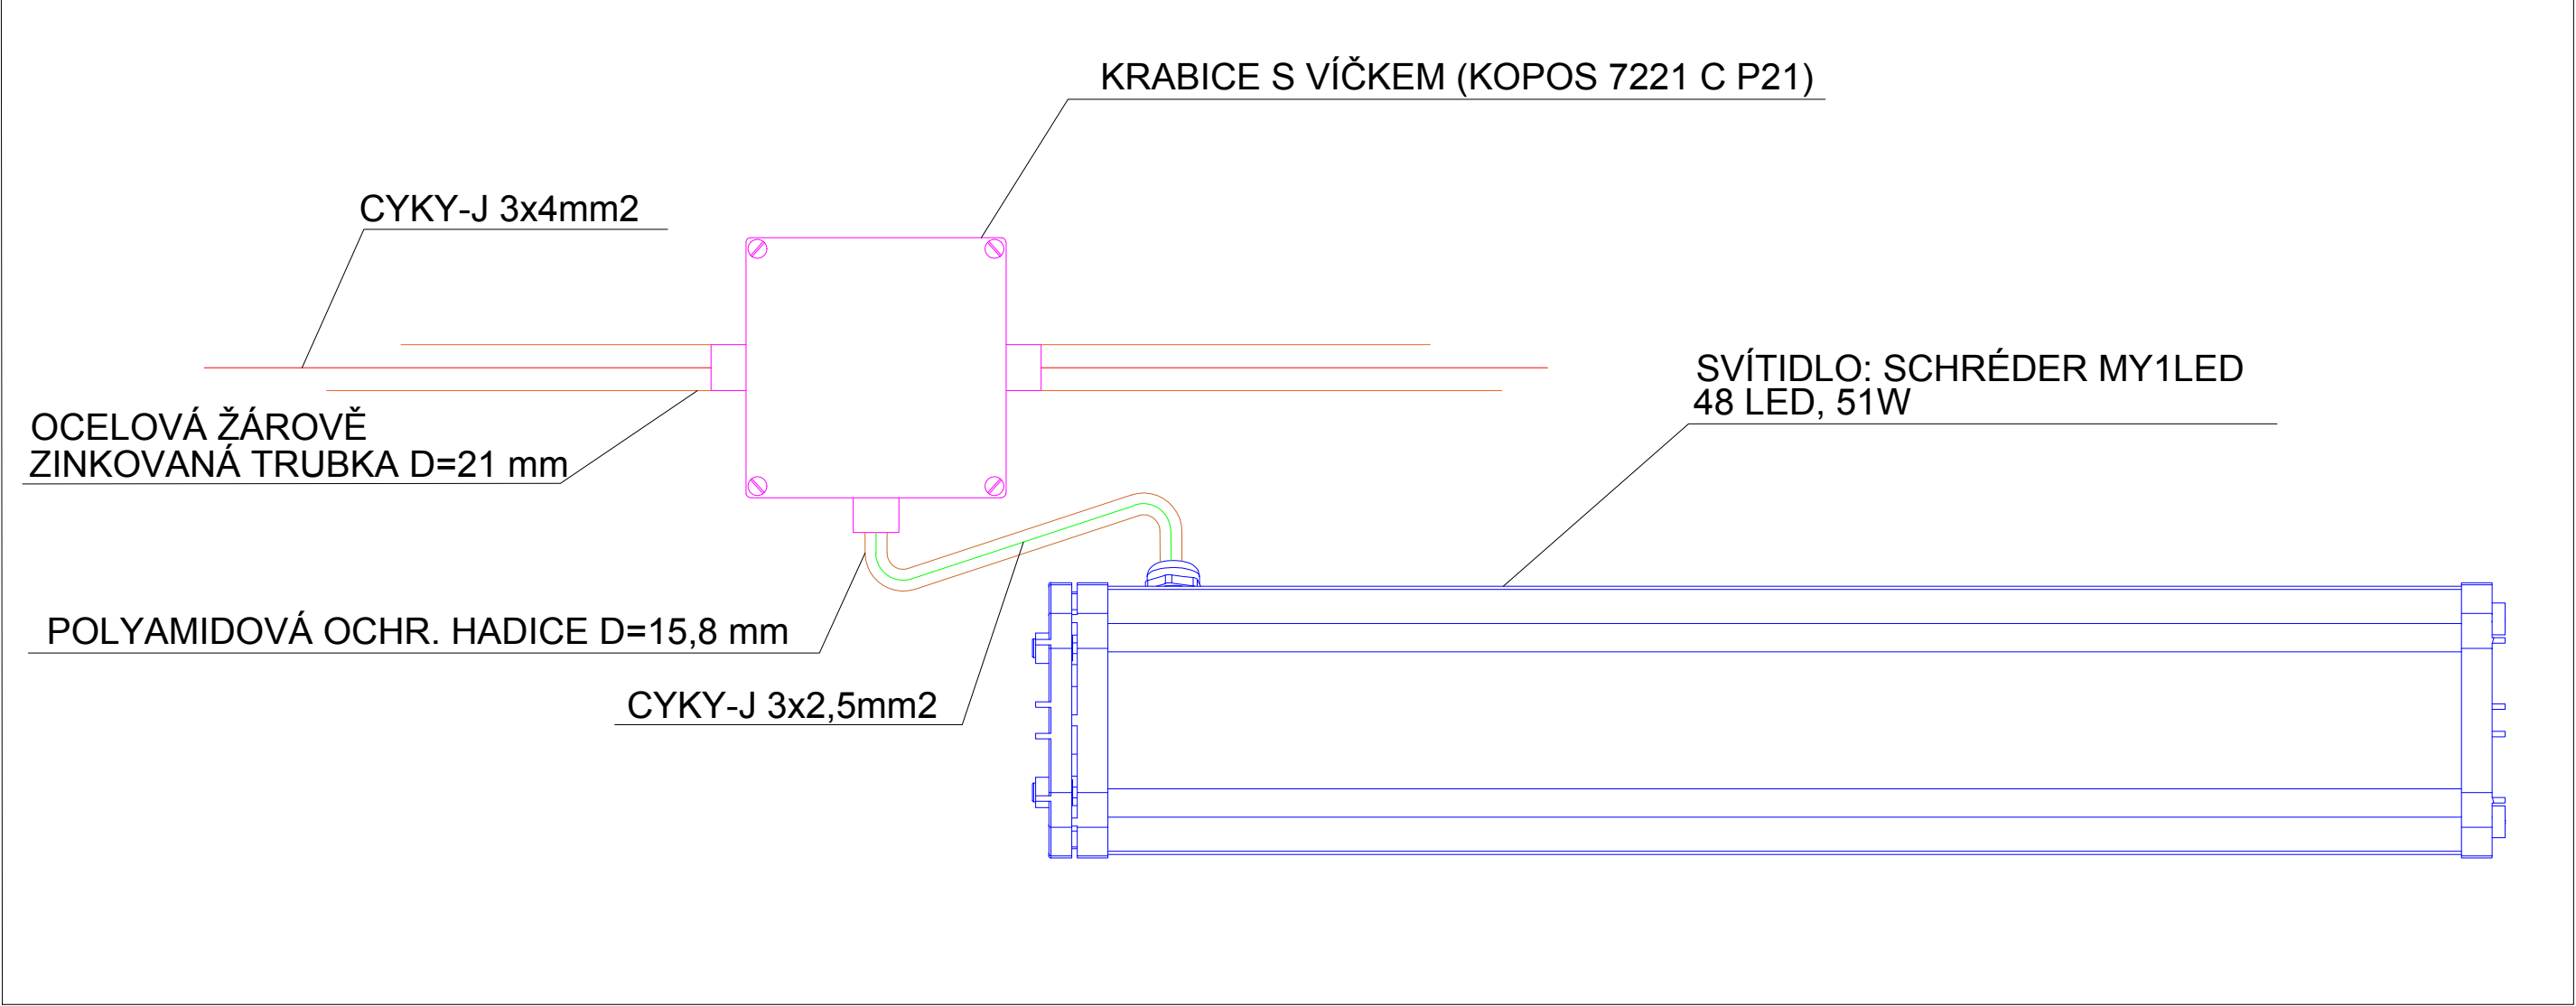

	HB Technology s.r.o. Humpolecká 1576 580 01 Havlíčkův Brod Mobi.: +420 602 703 351 E-mail: miroslav.musil@hbtechnology.cz	vyráběl:	Josef Šára
		kontroloval:	Miroslav Musil
investor: MĚSTO HAVLÍČKŮV BROD, Havlíčkovo náměstí 57, Havlíčkův Brod	zakázkové číslo:	autorizace:	Ladislav Vazec
		stavba:	17ZK4004
Rekonstrukce osvětlení podjezdu a podchodu železničního mostu U Traplu v Havlíčkově Brodě (most v km 223,392 na trati Retz - Kolín)	datum:	formát:	12xA4
		měřítko:	1:50
Obsah: Osvětlení podjezdu	druh dokumentace:	číslo dokumentace:	číslo paré:
výkres: Pohledy	číslo výkresu:	ESI	
		01	