



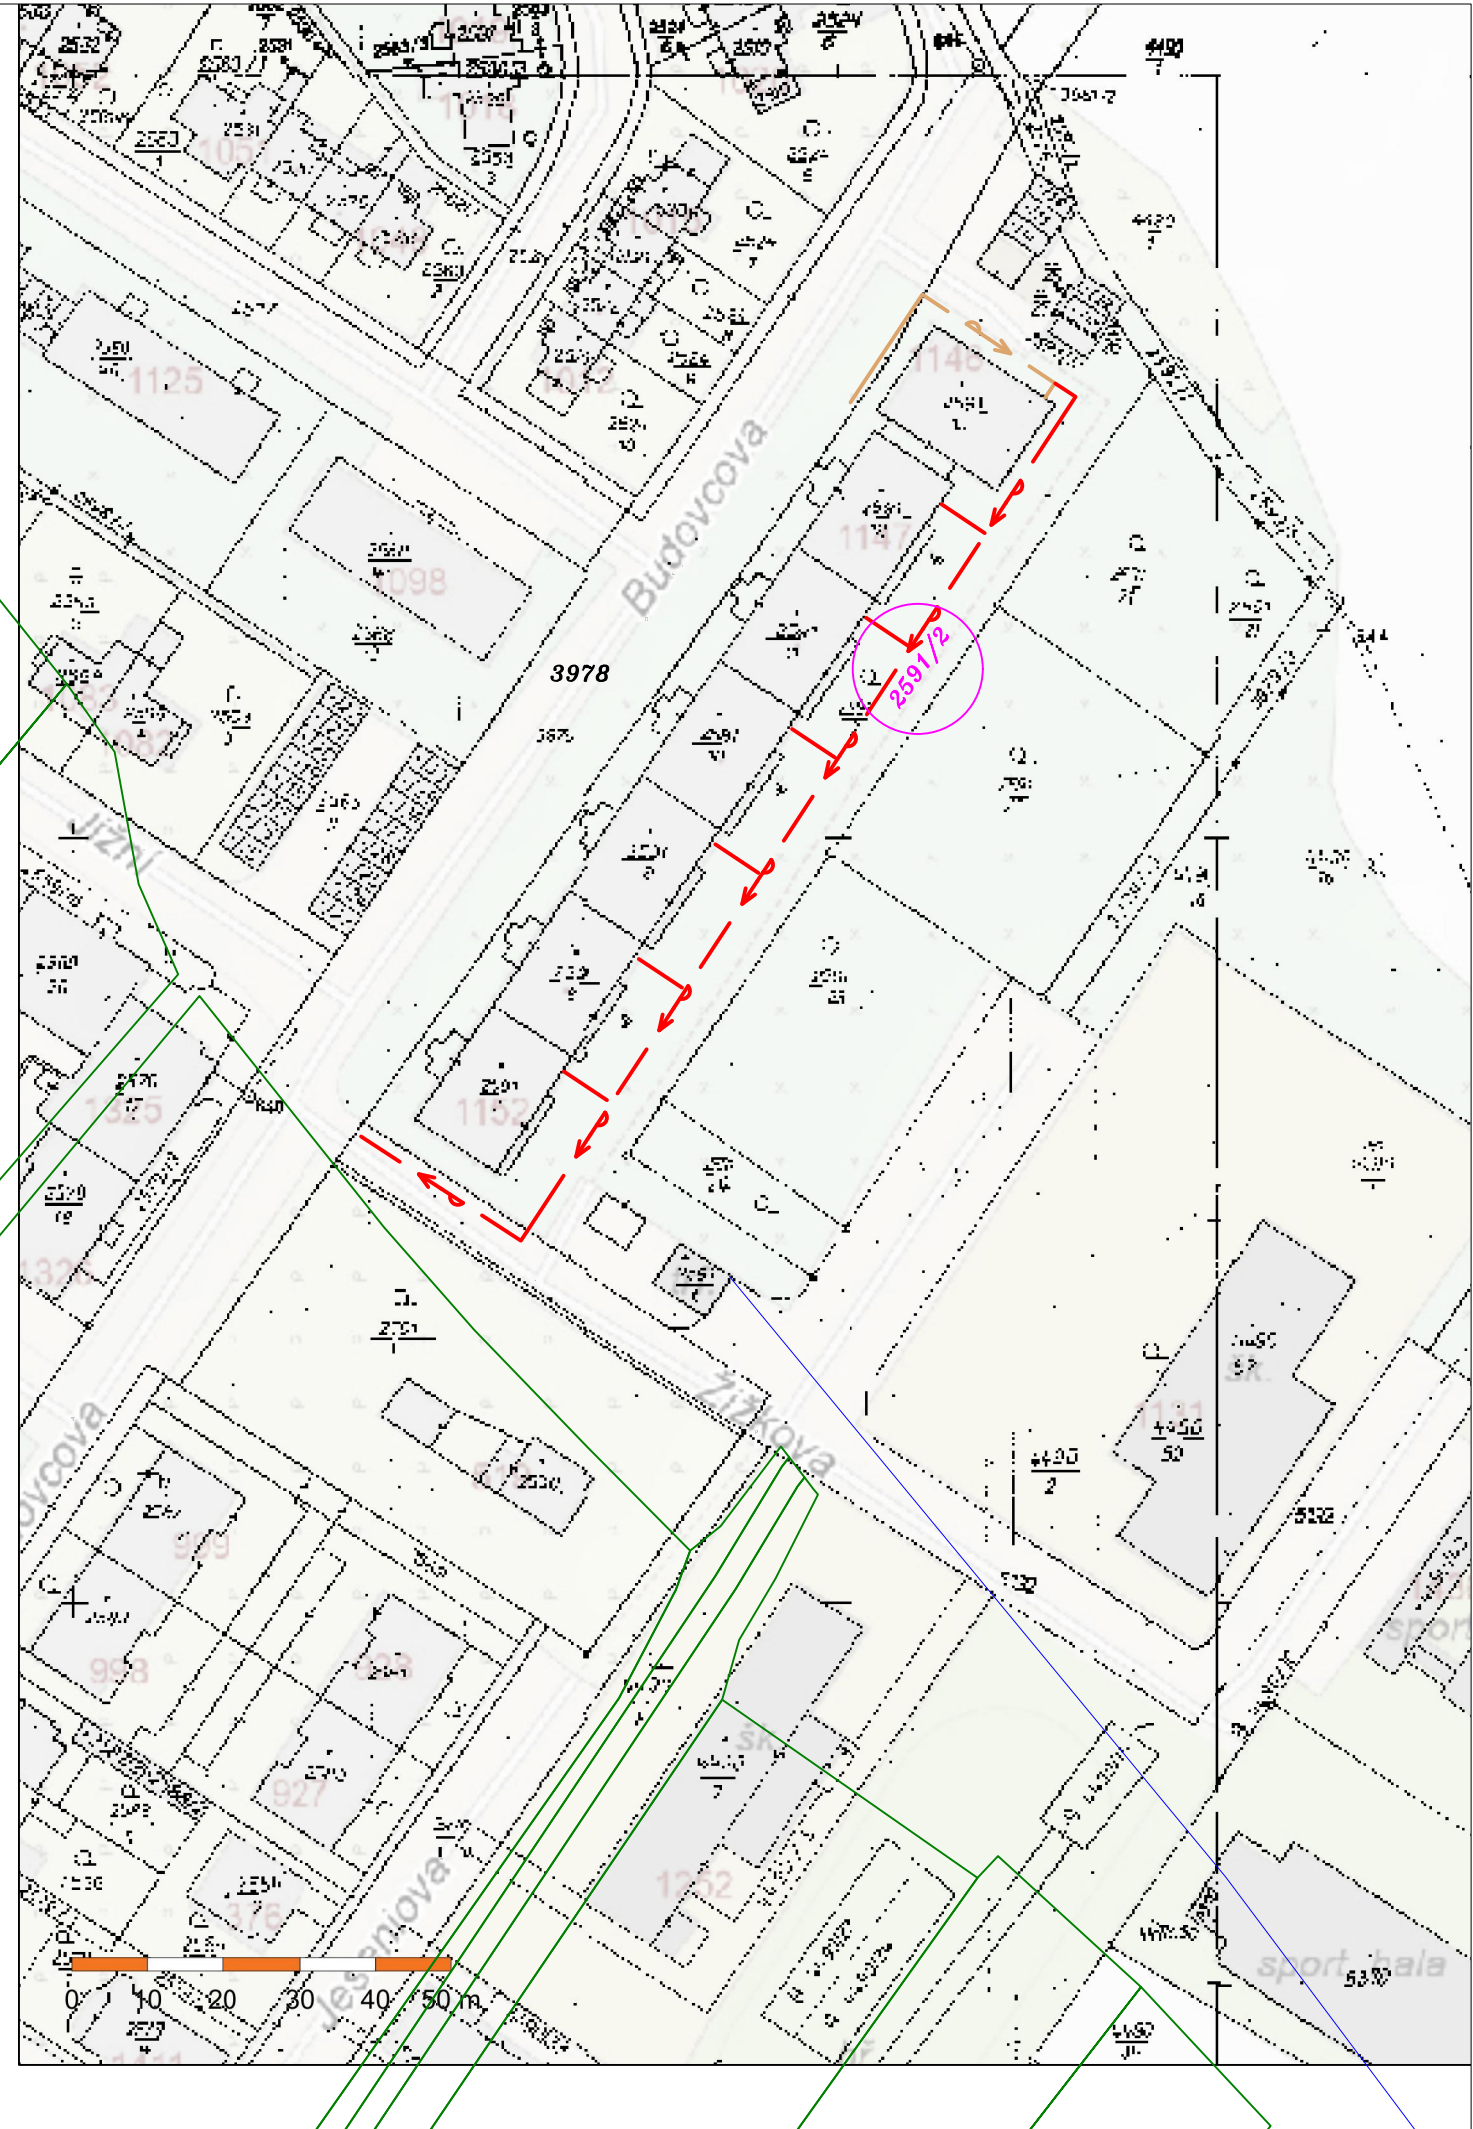

POZEMKY DOTČENÉ STAVBOU VODOVODU

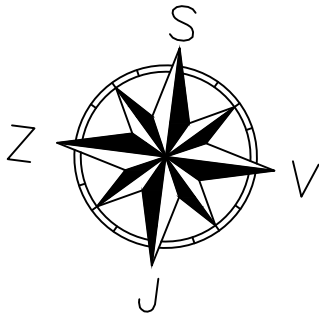

Vypracoval: ALEŠ JAMBOR		Autorizovaný projektant ING. JIŘÍ ŠTĚPÁN	
Objednatel: Městská realitní Poděbrady, a.s., IČ:46357564 nám. T.G.Masaryka 1130/18, 290 01 Poděbrady III			
OÚ/MÚ: PODĚBRADY		Formát:	A3
Datum: SRPEN 2026		Čís. zakázky:	202448
Akce: Vodovodní řad a vodovodní přípojky pro bytové domy č.p. 1147, 1148, 1149, 1150, 1151, 1152, ul. Budovcova, Poděbrady			
Příloha: KATASTRÁLNÍ SITUAČNÍ VÝKRES			

Výškový systém Bpv



PROJEKČNÍ A INŽENÝRSKÁ ČINNOST
Havelcova 70, 280 02 Kolín III
email: a.jambor@hotmail.cz
tel.: +420 774 549 441
IČ: 74429884
DIČ: CZ8203210796

Stupeň: DUR+DSP	Souprava:
Měřítko: 1:1 000	
Příloha č.: C2	