


ÚZEMÍ OBCE
POVRCH ÚZEMÍ
ČÍSLO PARCELNÍ
VZDÁL. OBJEKTŮ A SMĚROVÝCH LOMŮ
OZNAČENÍ VRCHOLOVÝCH BODŮ

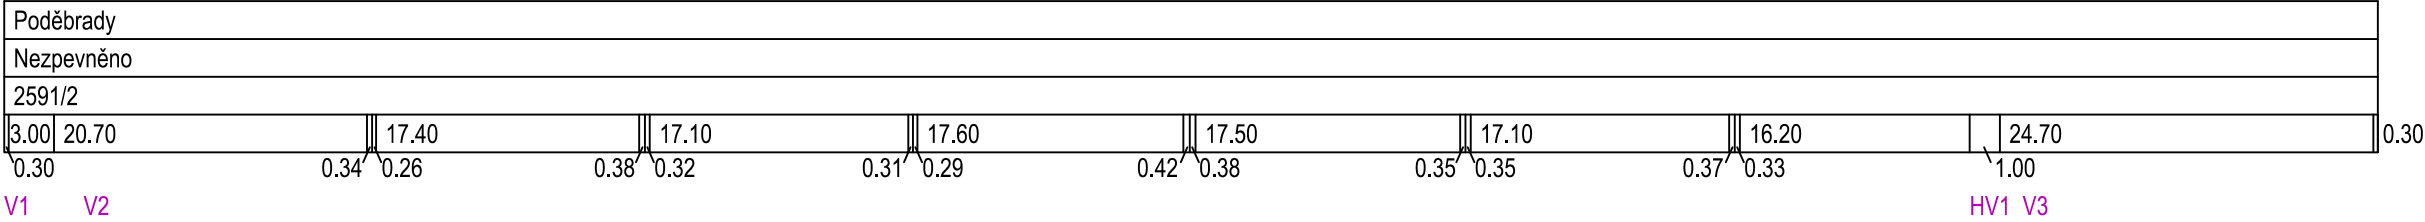

LEGENDA TYPŮ ČAR
PŮVODNÍ TERÉN
NIVELETA DNA POTRUBÍ

MĚŘÍTKA 1:500/100

VODOVODNÍ ŘAD

KÓTA UPRAVENÉHO TERÉNU

HLOUBKA VÝKOPU

HLOUBKA DNA POTRUBÍ

KÓTA DNA POTRUBÍ

KÓTA PŮVODNÍHO TERÉNU

SROVNÁVACÍ ROVINA


STANIČENÍ [km/m]

DN(PN)[mm]-MATERIÁL-DÉLKA[m]

SKLON[promile]-DÉLKA[m]

ULOŽENÍ

PRŮTOK[l/s]-RYCHLOST[m/s]-MĚR.ZTRÁTA[m/m]

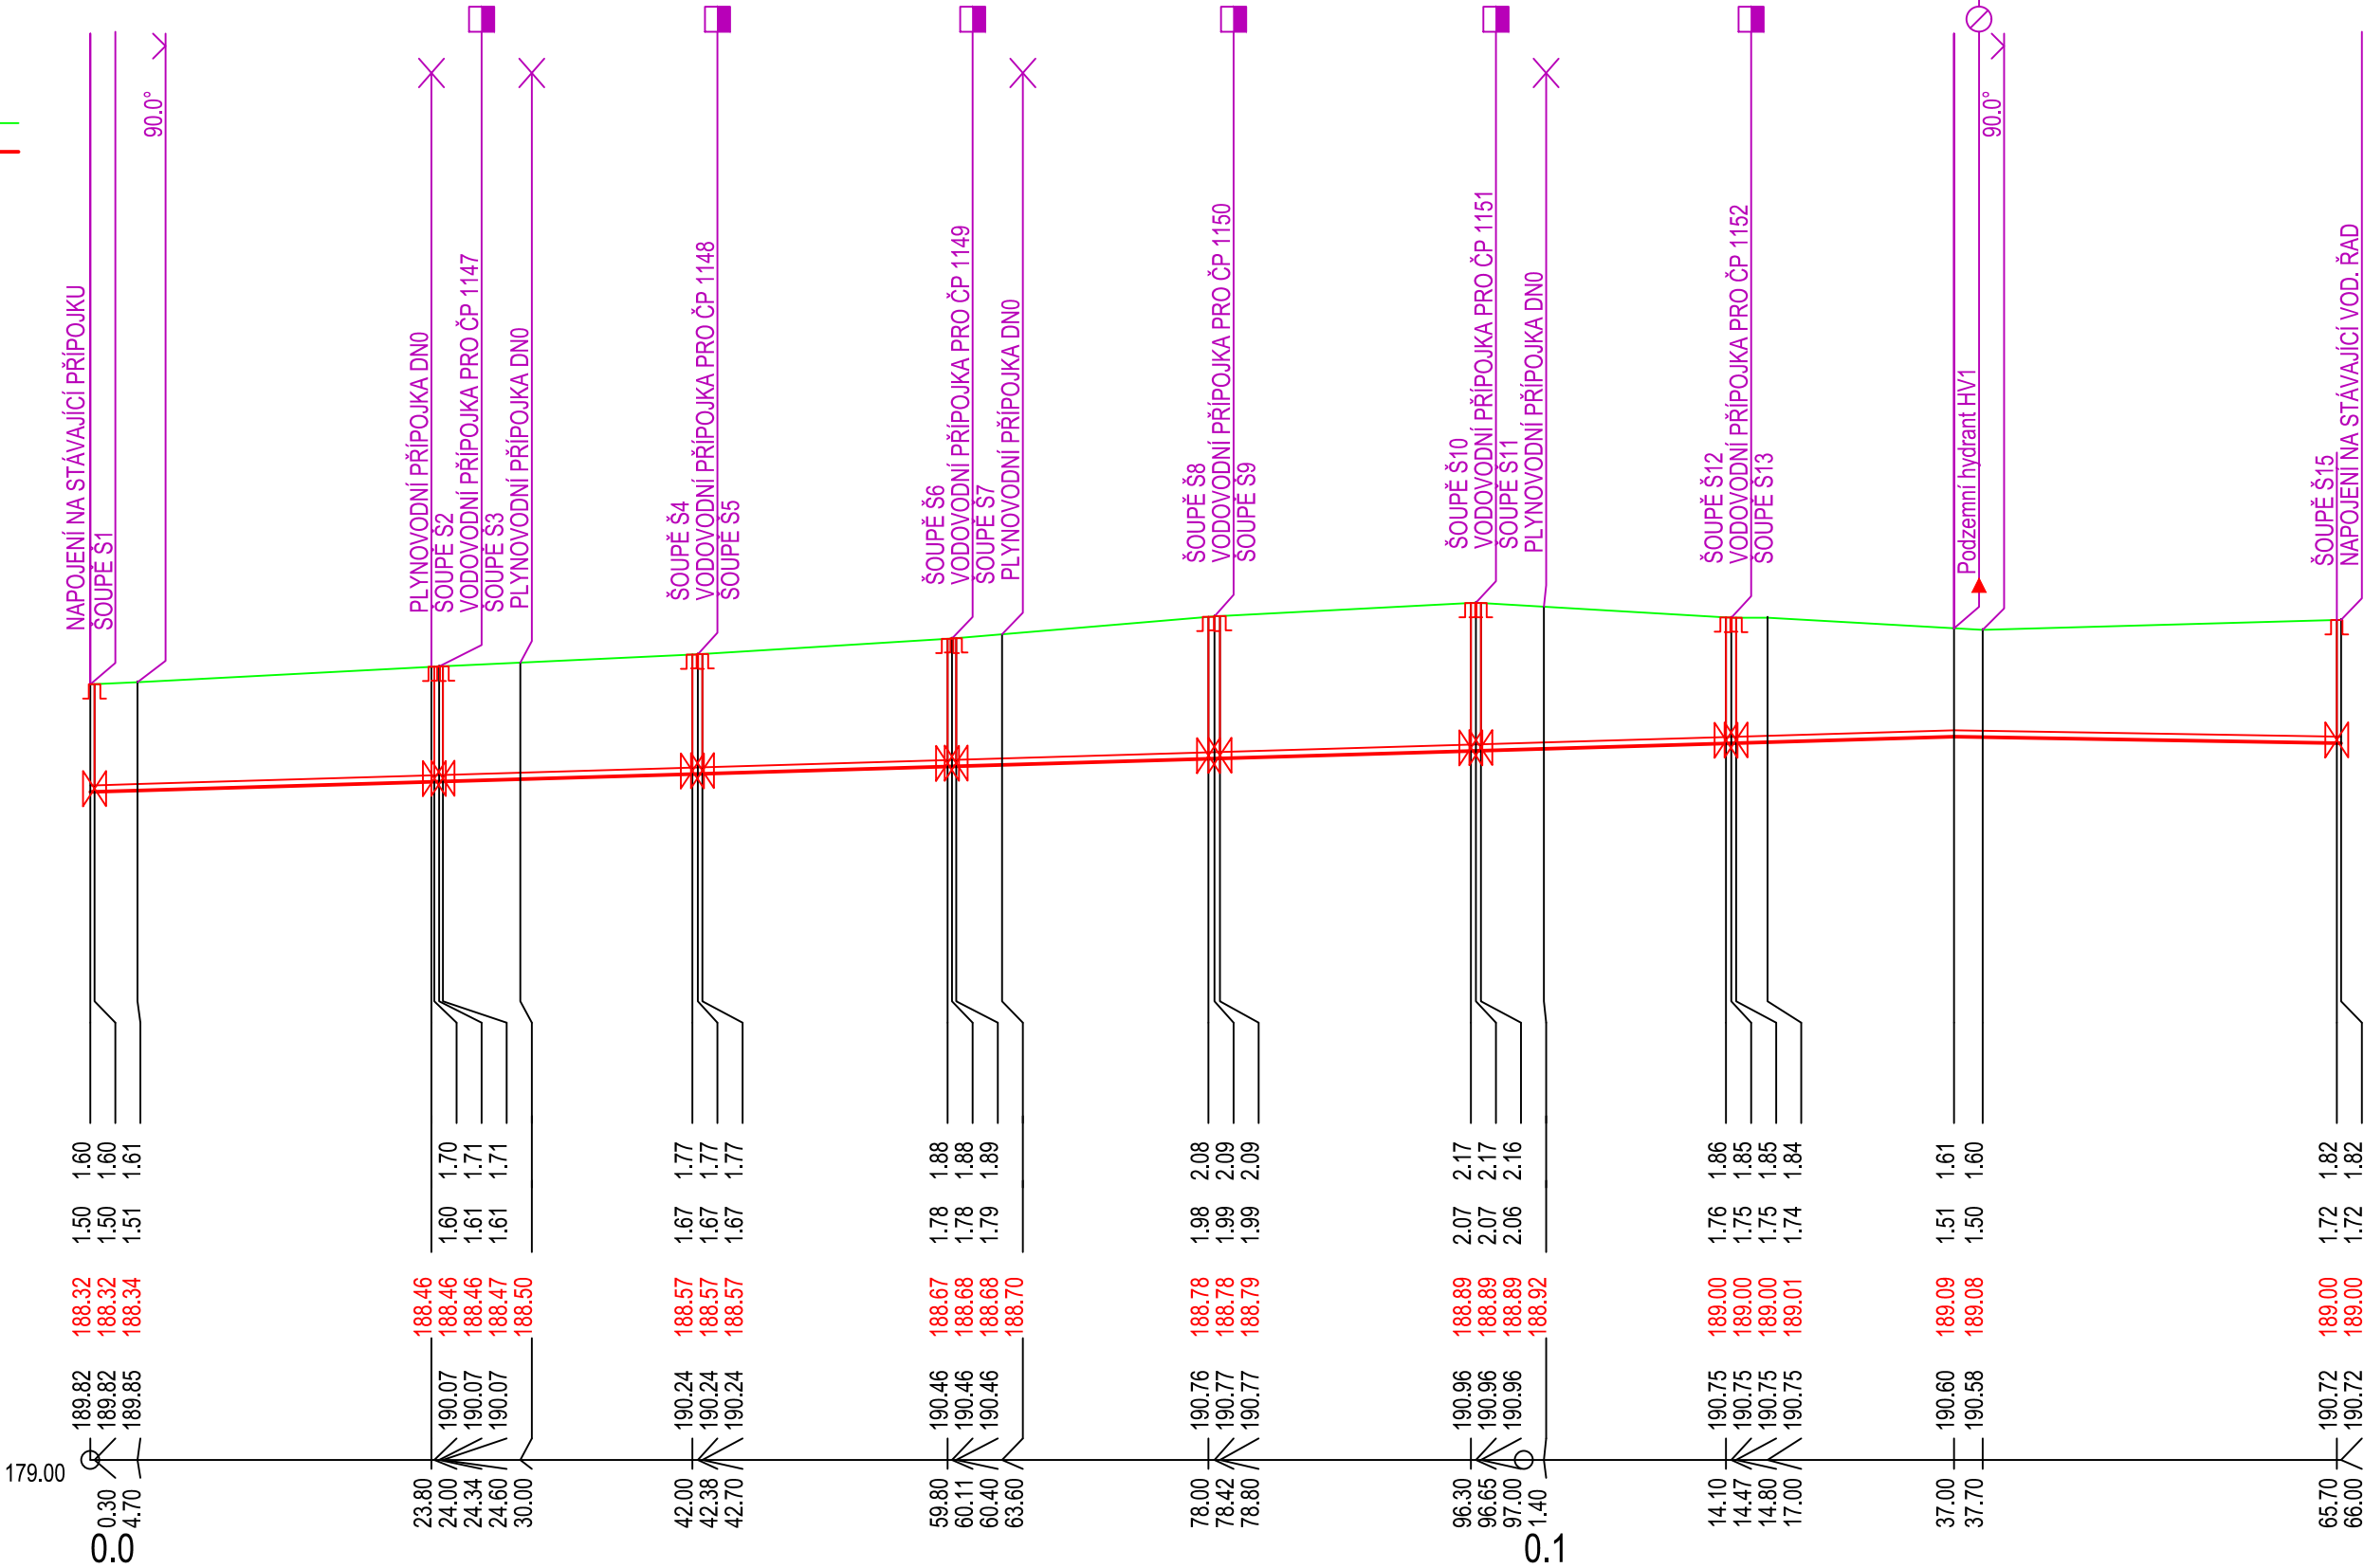

DN90-PE 100RC-166.00	
5.9-137.00	3.3-28.00
Písek	
4.0-0.63-0.0062	

Výškový systém Bpv	
Vypracoval: ALEŠ JAMBOR	Autorizovaný projektant ING. JIŘÍ ŠTĚPÁN
Objednatel: Městská realitní Poděbrady, a.s., IČ:46357564 nám. T.G.Masaryka 1130/18, 290 01 Poděbrady III	
OÚ/MÚ: PODĚBRADY	Formát: 3x44
Datum: SRPEN 2026	Čís. zakázky: 202448
Akce: Vodovodní řad a vodovodní přípojky pro bytové domy č.p. 1147, 1148, 1149, 1150, 1151, 1152, ul. Budovcova, Poděbrady	
Příloha: PODÉLNÝ PROFIL - VODOVODNÍ ŘAD	
PROJEKČNÍ A INŽENÝRSKÁ ČINNOST Havelcova 70, 280 02 Kolín III email: a.jambor@hotmail.cz tel.: +420 774 549 441 IČ: 74429884 DIČ: CZ8203210796	
Stupeň: DUR+DSP	Souprava:
Měřítko: 1:500/100	
Příloha č.:	D.1.1.3