
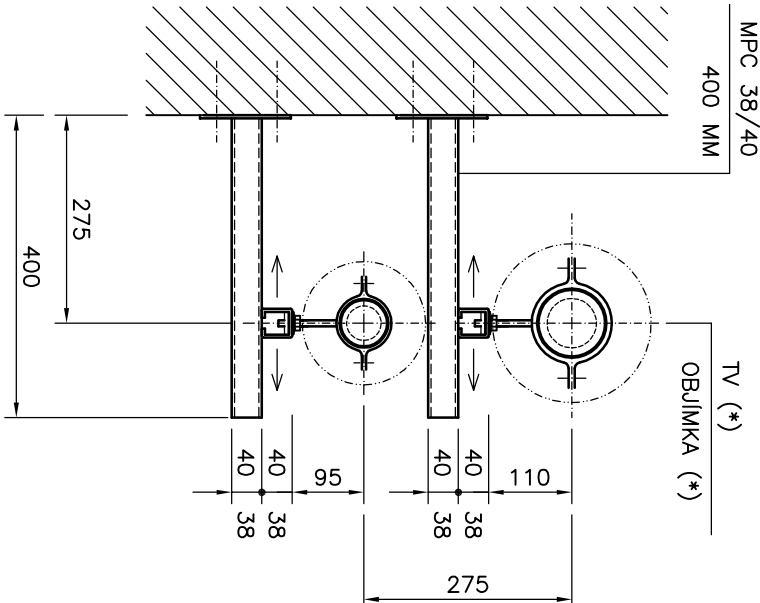



ULOŽENÍ–NK2
KLUZNÝ BOD

NOVÁ KONZOLA 38/40–400 MM
M 1:10

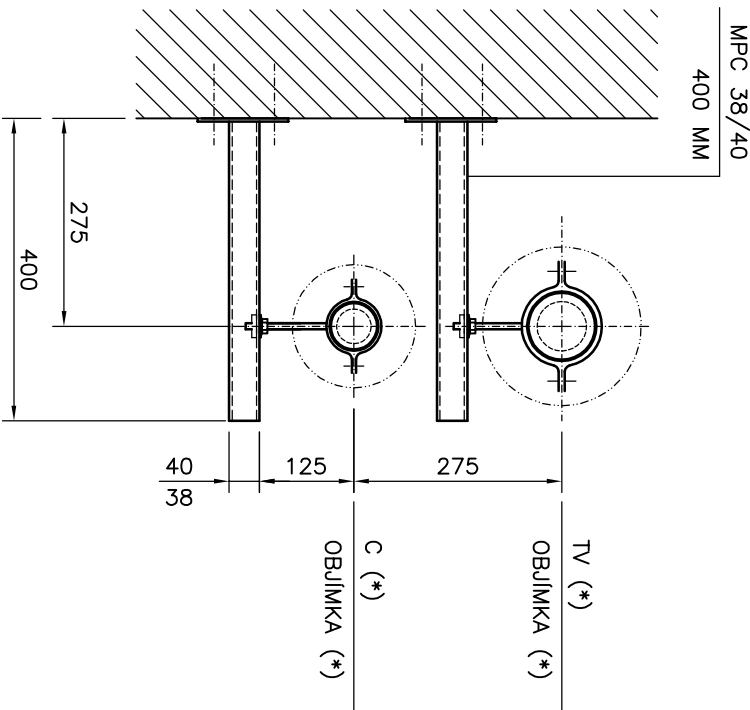


ULOŽENÍ–NV2
VOLNÝ BOD

NOVÁ KONZOLA 38/40–400 MM
M 1:10

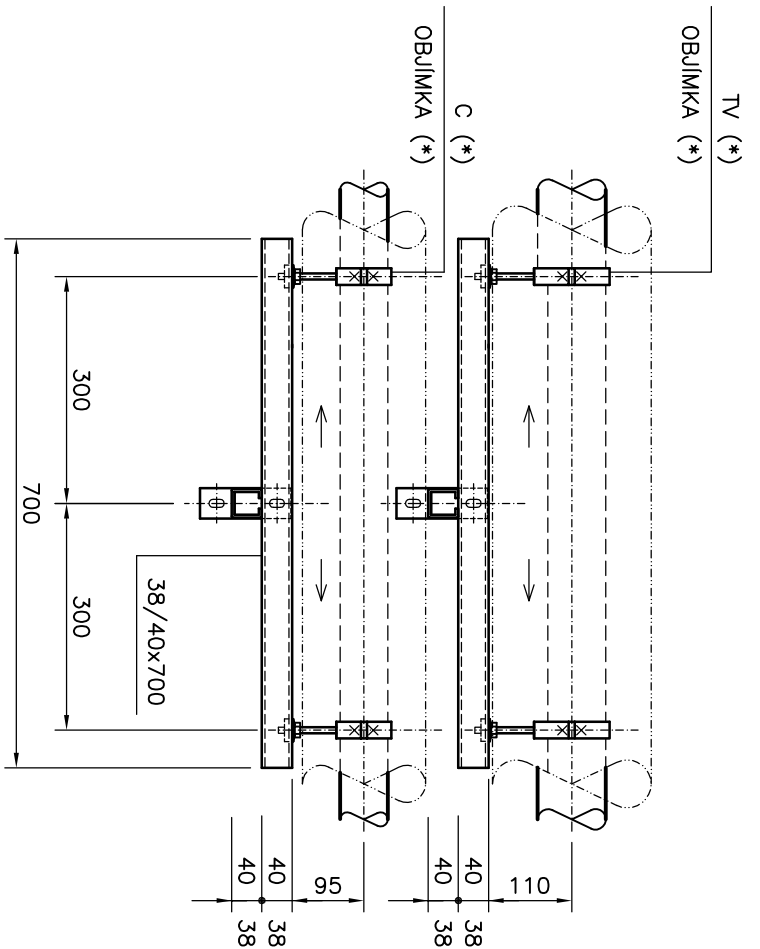

DETAIL – ŽLAB

1 : 4
ULOŽENÍ POTRUBÍ PPR
S POZINK. ŽLABEM
V OBILJCE
PLATÍ DO ROZMĚRU ø63 mm

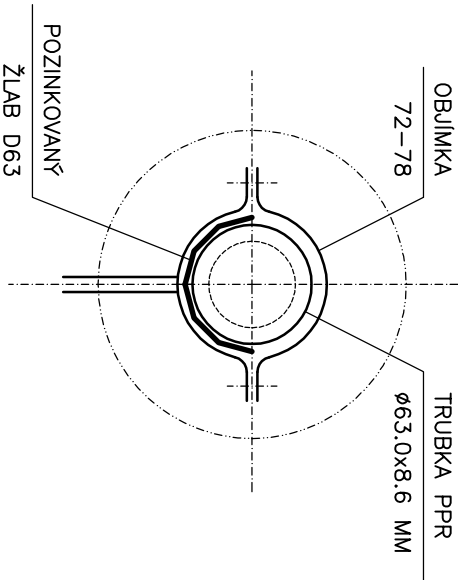


POZNÁMKA:
CELOPLASTOVÉ POTRUBÍ PPR ROZMĚR OD d75 DO d90 MM
BUDE ULOŽENO SAMOSTATNĚ DO POTRUBNÍCH OBILJEK
CELOPLASTOVÉ POTRUBÍ PPR ROZMĚR OD d40 DO d63 MM
BUDE ULOŽENO SPOLEČNĚ S POZINK. ŽLABEM DO
POTRUBNÍCH OBILJEK A POTÉ BUDE SPOLEČNĚ ZAJIZOLOVÁNO
ŽLAB BUDE UCHYCEN K POTRUBÍ POMOCÍ FIXAČNÍCH PÁSKŮ

MATERIÁL PPR – PN16, SDR 7,4
POLYPROPYLEN POLYFÓZNĚ SVAŘOVANÝ
PRO TEPLOU VODU A CÍRKULACI 65 °C

1"	–	DN25	ø32,0 x 4,4 MM	IZOLACE MV 30 MM
5/4"	–	DN32	ø40,0 x 5,5 MM	IZOLACE MV 40 MM
6/4"	–	DN40	ø50,0 x 6,9 MM	IZOLACE MV 40 MM
2"	–	DN50	ø63,0 x 8,6 MM	IZOLACE MV 50 MM
2 1/2"	–	DN65	ø75,0 x 10,3 MM	IZOLACE MV 50 MM
3"	–	DN80	ø90,0 x 12,3 MM	IZOLACE MV 60 MM


ZAVĚS–Z2
KLUZNÝ BOD

NOSNÍK 40/38–650 MM

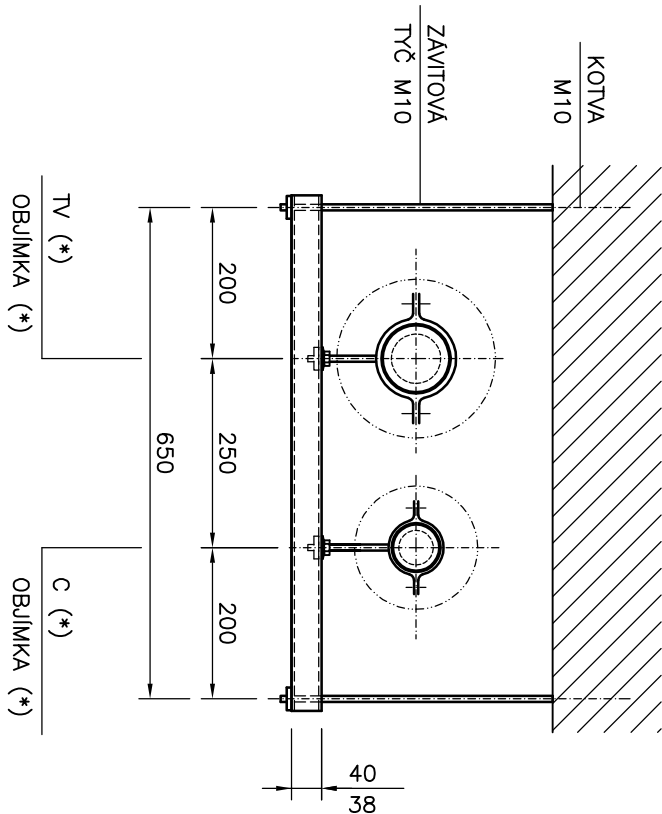


ZAVĚS–ZV2
VOLNÝ BOD

NOSNÍK 40/38–800 MM

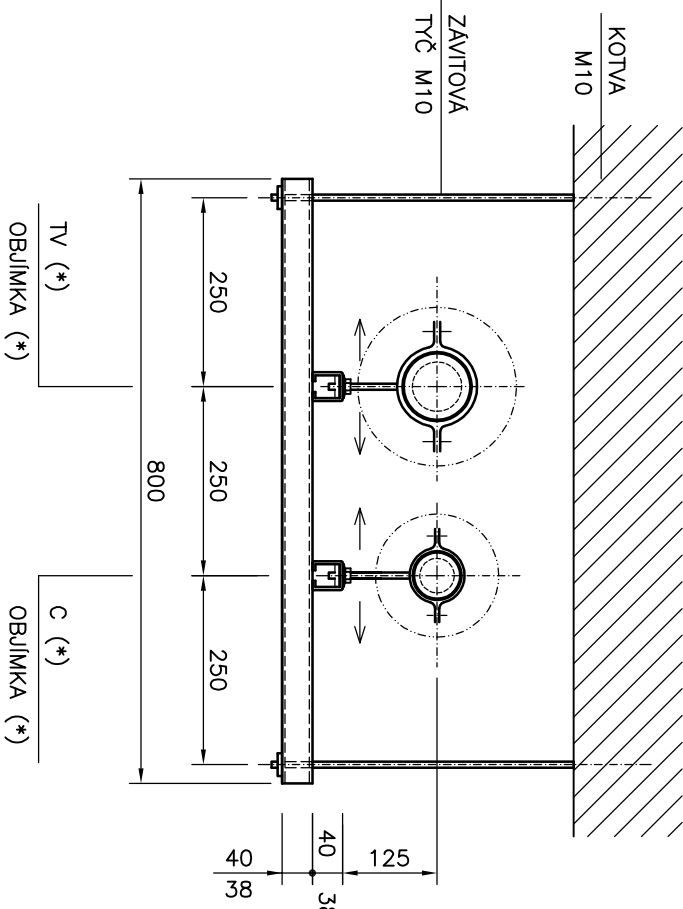

ULOŽENÍ–PB2
PEVNÝ BOD

STÁVAJÍCÍ KONZOLA UB0, U100

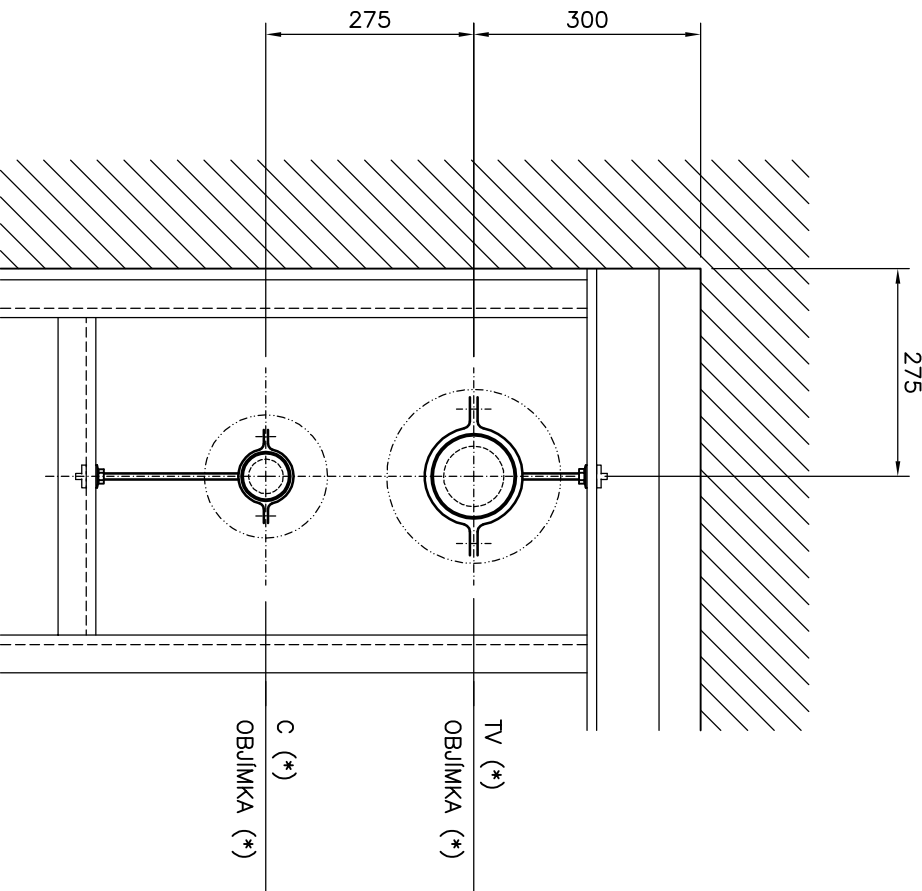

VEDENÍ TV A C – SOUBĚH		TV–ø90,0x12,3 MM	C–ø63,0x8,6 MM
ZN.	POPIS KONZOLY	ULOŽENÍ	ULOŽENÍ
SK2	STÁVAJÍCÍ KONZOLA UB0	TV–ø90	TV–ø95–103mm
SV2	STÁVAJÍCÍ KONZOLA UB0	TV–ø90	TV–ø87–92mm
NK2	NOVÁ KONZOLA 40/60x560	TV–ø90	TV–ø95–103mm
NV2	NOVÁ KONZOLA 40/60x560	TV–ø90	TV–ø87–92mm
Z2	ZAVĚS 38/40x650	TV–ø90	TV–ø95–103mm
ZV2	ZAVĚS 38/40x800	TV–ø90	TV–ø87–92mm
PB2	STÁVAJÍCÍ KONZOLA UB0	TV–ø90	TV–ø87–92mm

DN25	ø32,0 x 4,4 MM	1750 MM	DN25	ø32,0 x 4,4 MM	950 MM
DN32	ø40,0 x 5,5 MM	1750 MM	DN32	ø40,0 x 5,5 MM	1000 MM
DN40	ø50,0 x 6,9 MM	1750 MM	DN40	ø50,0 x 6,9 MM	1150 MM
DN50	ø63,0 x 8,6 MM	1750 MM	DN50	ø63,0 x 8,6 MM	1300 MM
DN65	ø75,0 x 10,3 MM		DN65	ø75,0 x 10,3 MM	1450 MM
DN80	ø90,0 x 12,3 MM		DN80	ø90,0 x 12,3 MM	1600 MM

MAXIMÁLNÍ VZDÁLENOSTI PODPOR TRUBEK
CELOPLASTOVÝCH PPR S 3,2 (PN16)
PRO TEPLOTU VODY 60°C, ULOŽENÍ DO ŽLABU
ULOŽENÍ DO VOLNÉHO POZINK. ŽLABU – 2 M
MAXIMÁLNÍ VZDÁLENOSTI PODPOR TRUBEK
CELOPLASTOVÝCH PPR S 3,2 (PN16)
PRO TEPLOTU VODY 60°C
ULOŽENÍ JEDNÉ SAMOSTATNĚ TRUBKY

ZODPOVĚDNÝ PROJEKTANT		ING. VACLAV REMUTA		Ing. VACLAV REMUTA PRUBEŽNÁ 3372 434 01 MOST IC: 693766817 DIČ: CZ6812161521	
VYPRACOVAN		ING. VACLAV REMUTA			
KRAJ: ÚSTECKÝ		OBEC: MOST			
INVESTOR: SEVEROČESKÁ TEPLARENSKÁ, a.s., TEPLARENSKÁ 2, KOMOŘANY					
AKCE				FORMÁT: 4A4	DATAUM: 05/2017
REKONSTRUKCE POTRUBÍ TEPLÉ VODY V TOPNĚM KANÁLU Z VS 22 DO KOMPLEXU b. 86, MOST F1 TECHNOLOGICKÁ ČÁST				STUPEŇ: PD PRO	PROVÁDĚNÍ STAVBY
				ČÍSLO ZAKÁZKY:	05-2017-452
OBSAH VÝKRES				MĚŘÍTKO: 1 : 10	ČÍSLO VÝKRESU: 452.F1-A2-03
ULOŽENÍ POTRUBÍ PPR					