


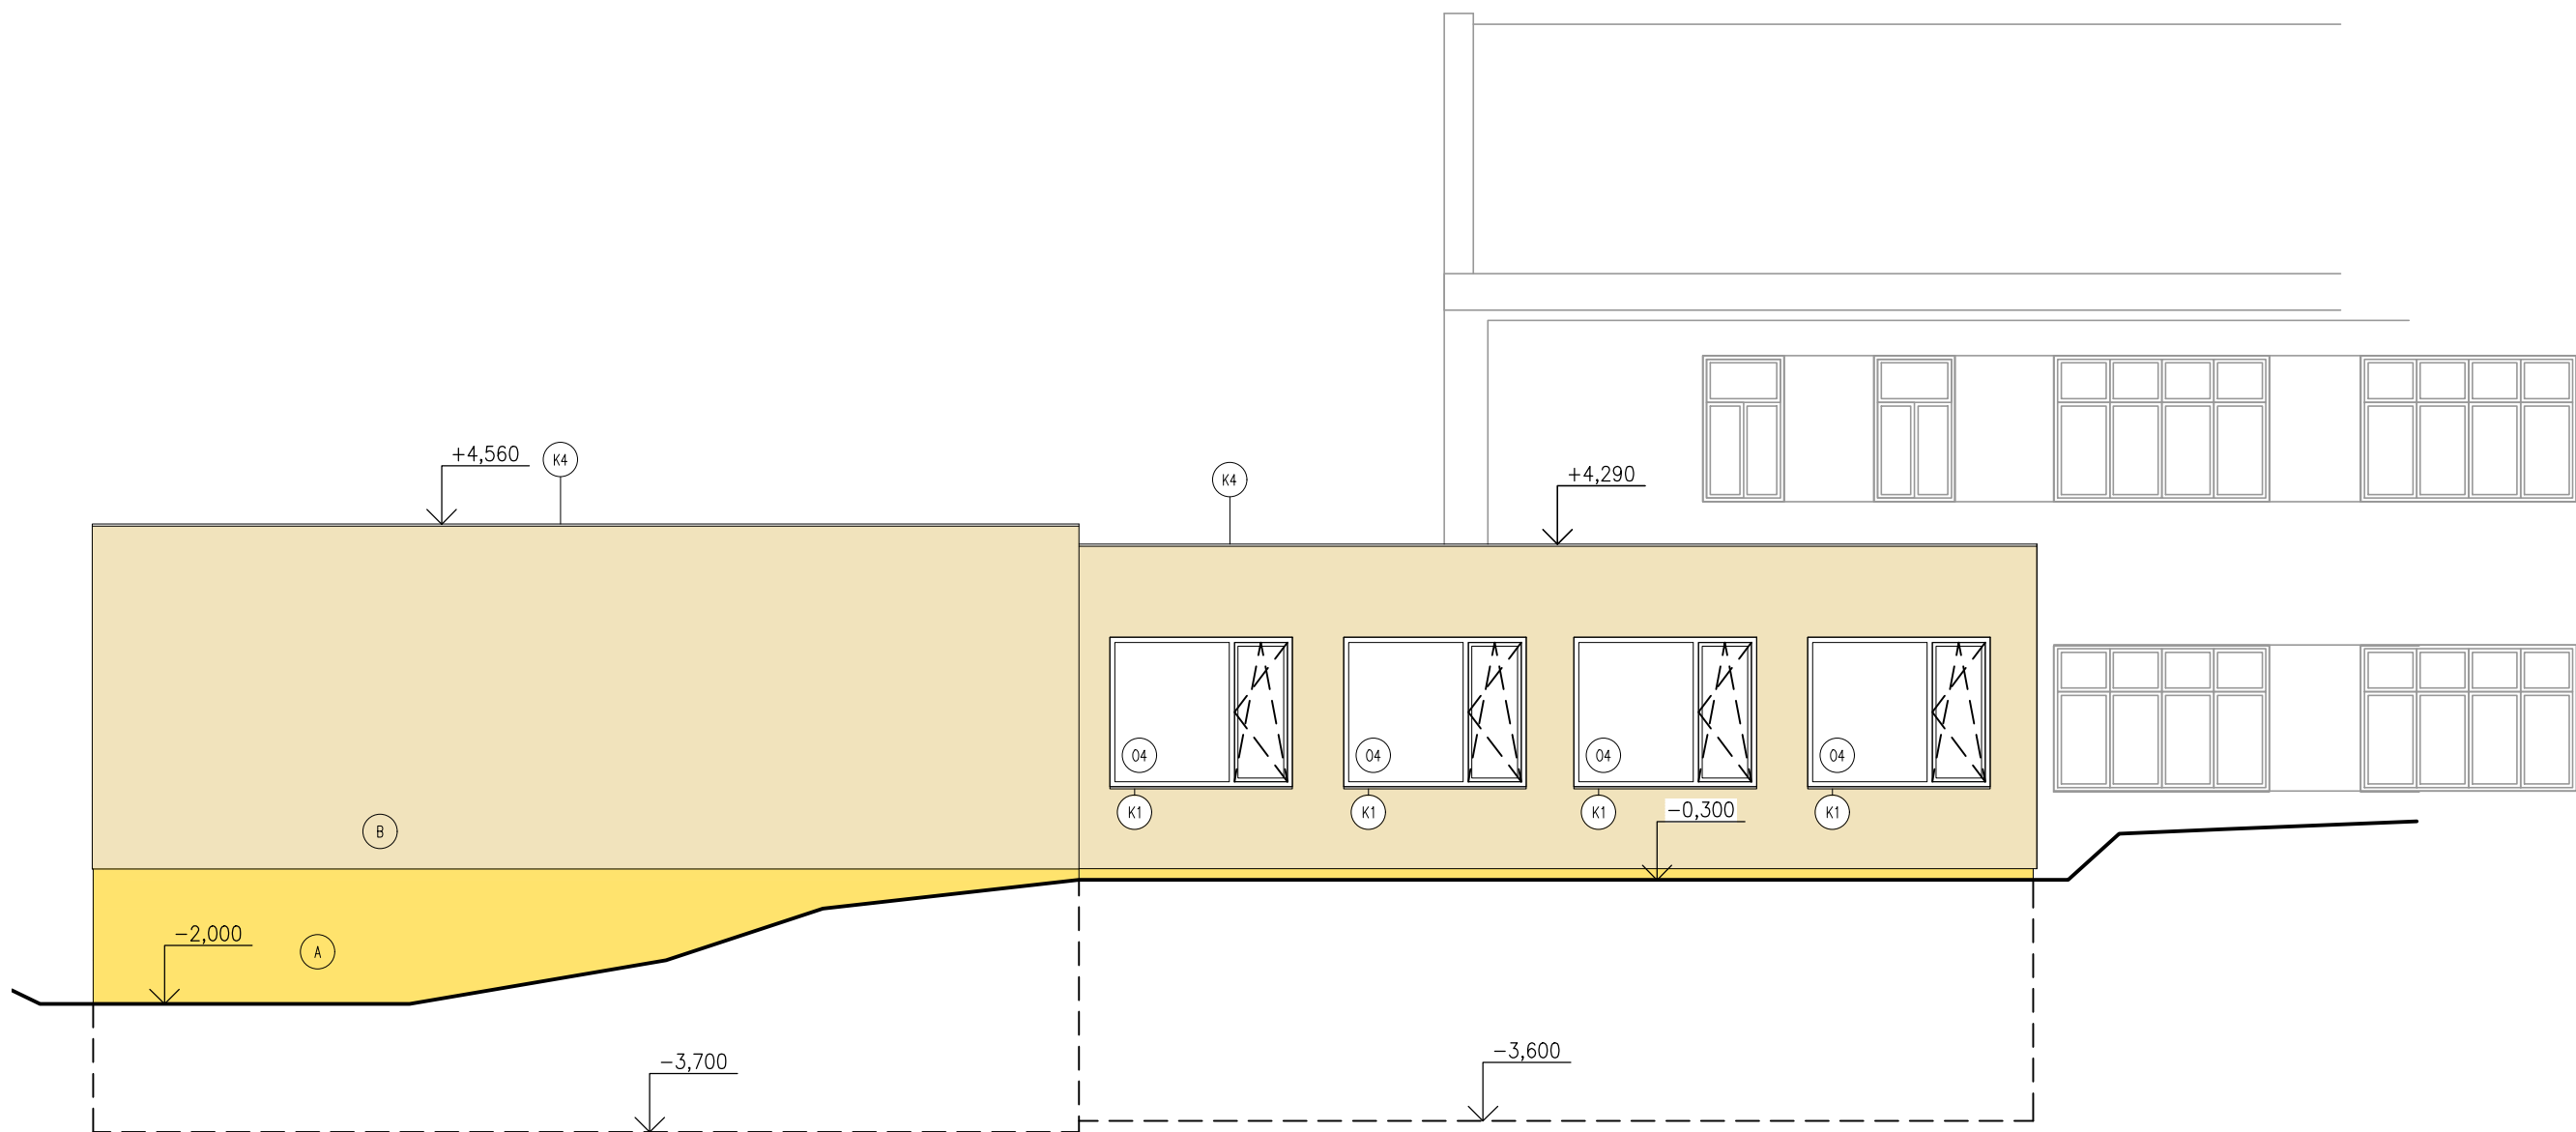

LEGENDA FASÁD:

- A silikátová fasáda, zrnitost 1,5mm, odstín tmavý okr
- B silikátová fasáda, zrnitost 1,5mm, odstín světlý okr
- C střešní povlaková krytina - měkčené PVC 1,5mm, odstín červená / terakota
- Ox vnější hliníkové výplně, odstín antracit / RAL 7016
- Kx klempířské konstrukce, poplastovaný plech odstín antracit

Konkrétní odstíny obecně definovaných barev budou vybrány na základě předložených vzorků.

±0,000 = čistá podlaha v 1.NP přístavby učeben

±0,000 = 100,00 m.n.m. Bpv

ZPRACOVATEL ČÁSTI: Ing. Aleš Řada		HLAVNÍ PROJEKTANT: Ing. Aleš Řada			
PROJEKT: Základní škola Tuklaty – Přístavba tělocvičny a učeben parc.č. 34 k.ú. Tuklaty				INGARA s.r.o. Veverkova 1218 500 02 Hradec Králové t: 739 207 686 e: info@ingara.cz	
STAVEBNÍK: obec Tuklaty Na Valech 19, 250 82, Tuklaty IČ: 002 35 822				Datum: 2/2024	Paré:
ČÁST DOKUMENTACE: ARCHITEKTONICKO STAVEBNĚ TECHNICKÉ ŘEŠENÍ				Stupeň: DPS	Objekt: SO 01
VÝKRES: POHLED - jižní				Č.výkr.: D 1.1. - 8	Měřítko: 1:100