
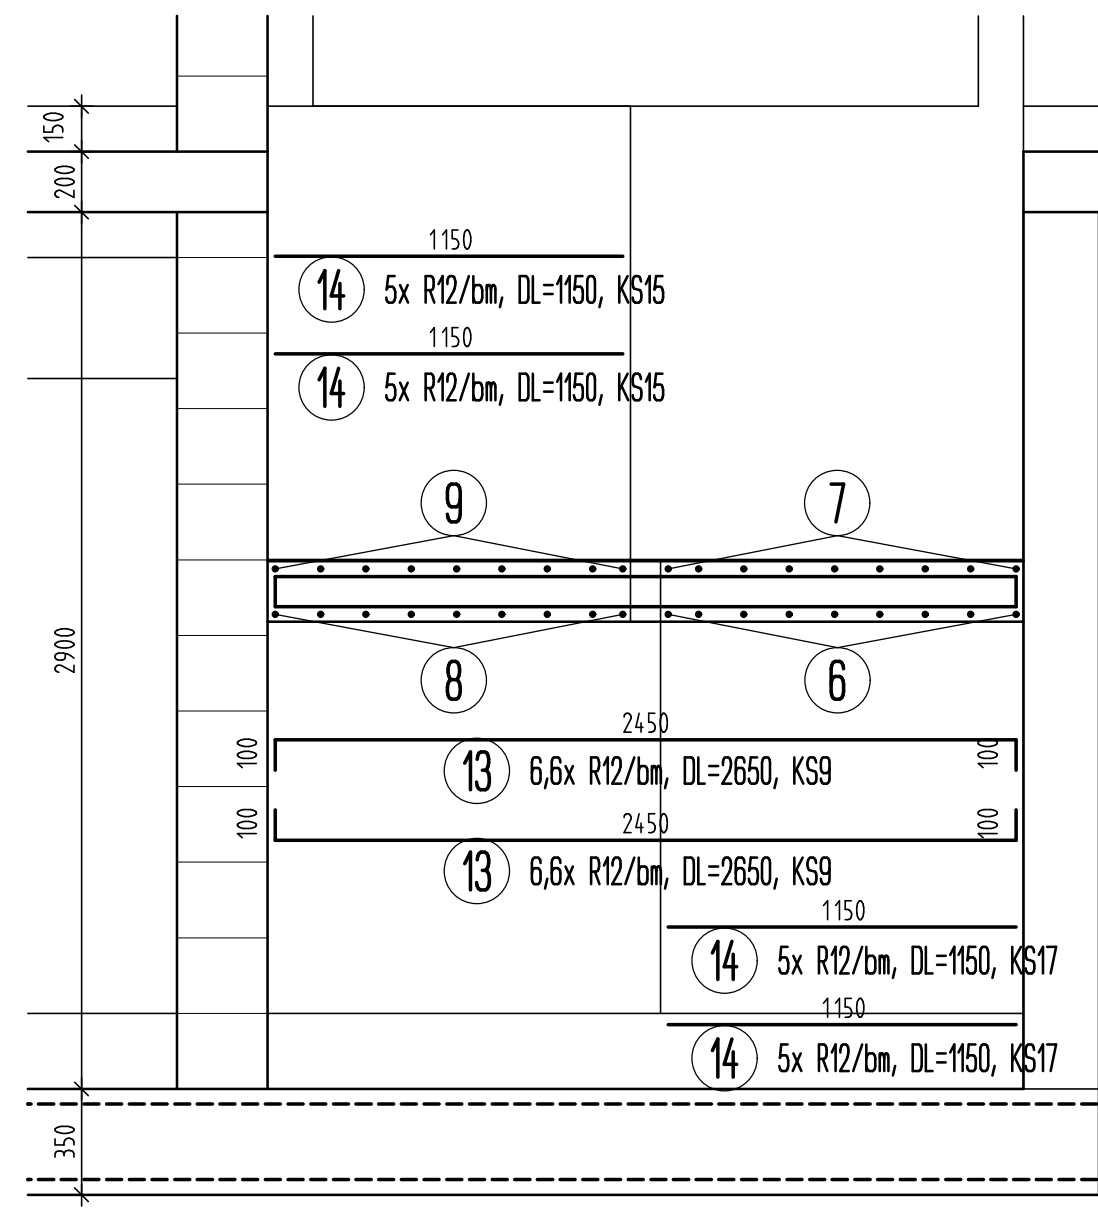
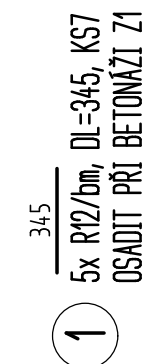


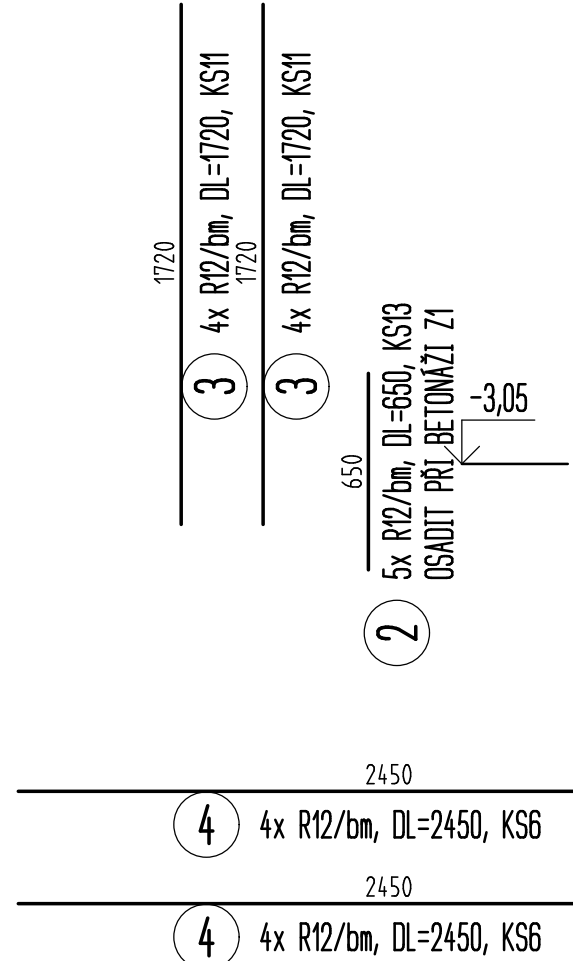

POL	PROFIL	DĚLKA	KS	DĚLKA DLE PROFILU	
				R6	R12
1	R12	345	7		2,5
2	R12	650	13		8,5
3	R12	1720	22		37,9
4	R12	2450	12		29,4
5	R12	4262	9		38,4
6	R12	1884	9		17,0
7	R12	4678	9		42,1
8	R12	5000	9		45,0
9	R12	2243	9		20,2
10	R12	4224	9		38,1
11	R12	2450	4		9,8
12	R6	1140	13	14,9	
13	R12	2650	18		47,7
14	R12	1150	64		73,6
DĚLKA DLE PROFILU CELKEM bm				14,9	410,2
HMOTNOST 1bm kg/m				0,222	0,888
HMOTNOST DLE PROFILU CELK kg				4	365

POZNÁMKA:
PŘED ZAŘÍZENÍM PRACÍ OVĚŘIT SKUTEČNÉ ROZMĚRY S PROJEKTOVOU DOKUMENTACÍ

generální projektant	ing. P. Řada	Ing. Petr Jošt Gočárova 504 500 02, Hradec Králové 2 ičo 611 87 569
zodpovědný proj. části	ing. P. Jošt	
vyrpracoval	ing. P. Jošt	
investor	Obec Tuklaty, Na Valech 19, 250 82, Tuklaty	
název akce	ZÁKLADNÍ ŠKOLA TUKLATY PRÍSTAVBA TELOCVIČNY A UČEBEN	
výkres	OBJEKT UČEBEN SCHODY - VÝSTUŽ	datum 11/2023 měřítko 1:25 stupeň DPS výkres číslo D.1.2.b)11 kopie číslo