ŘEZ A

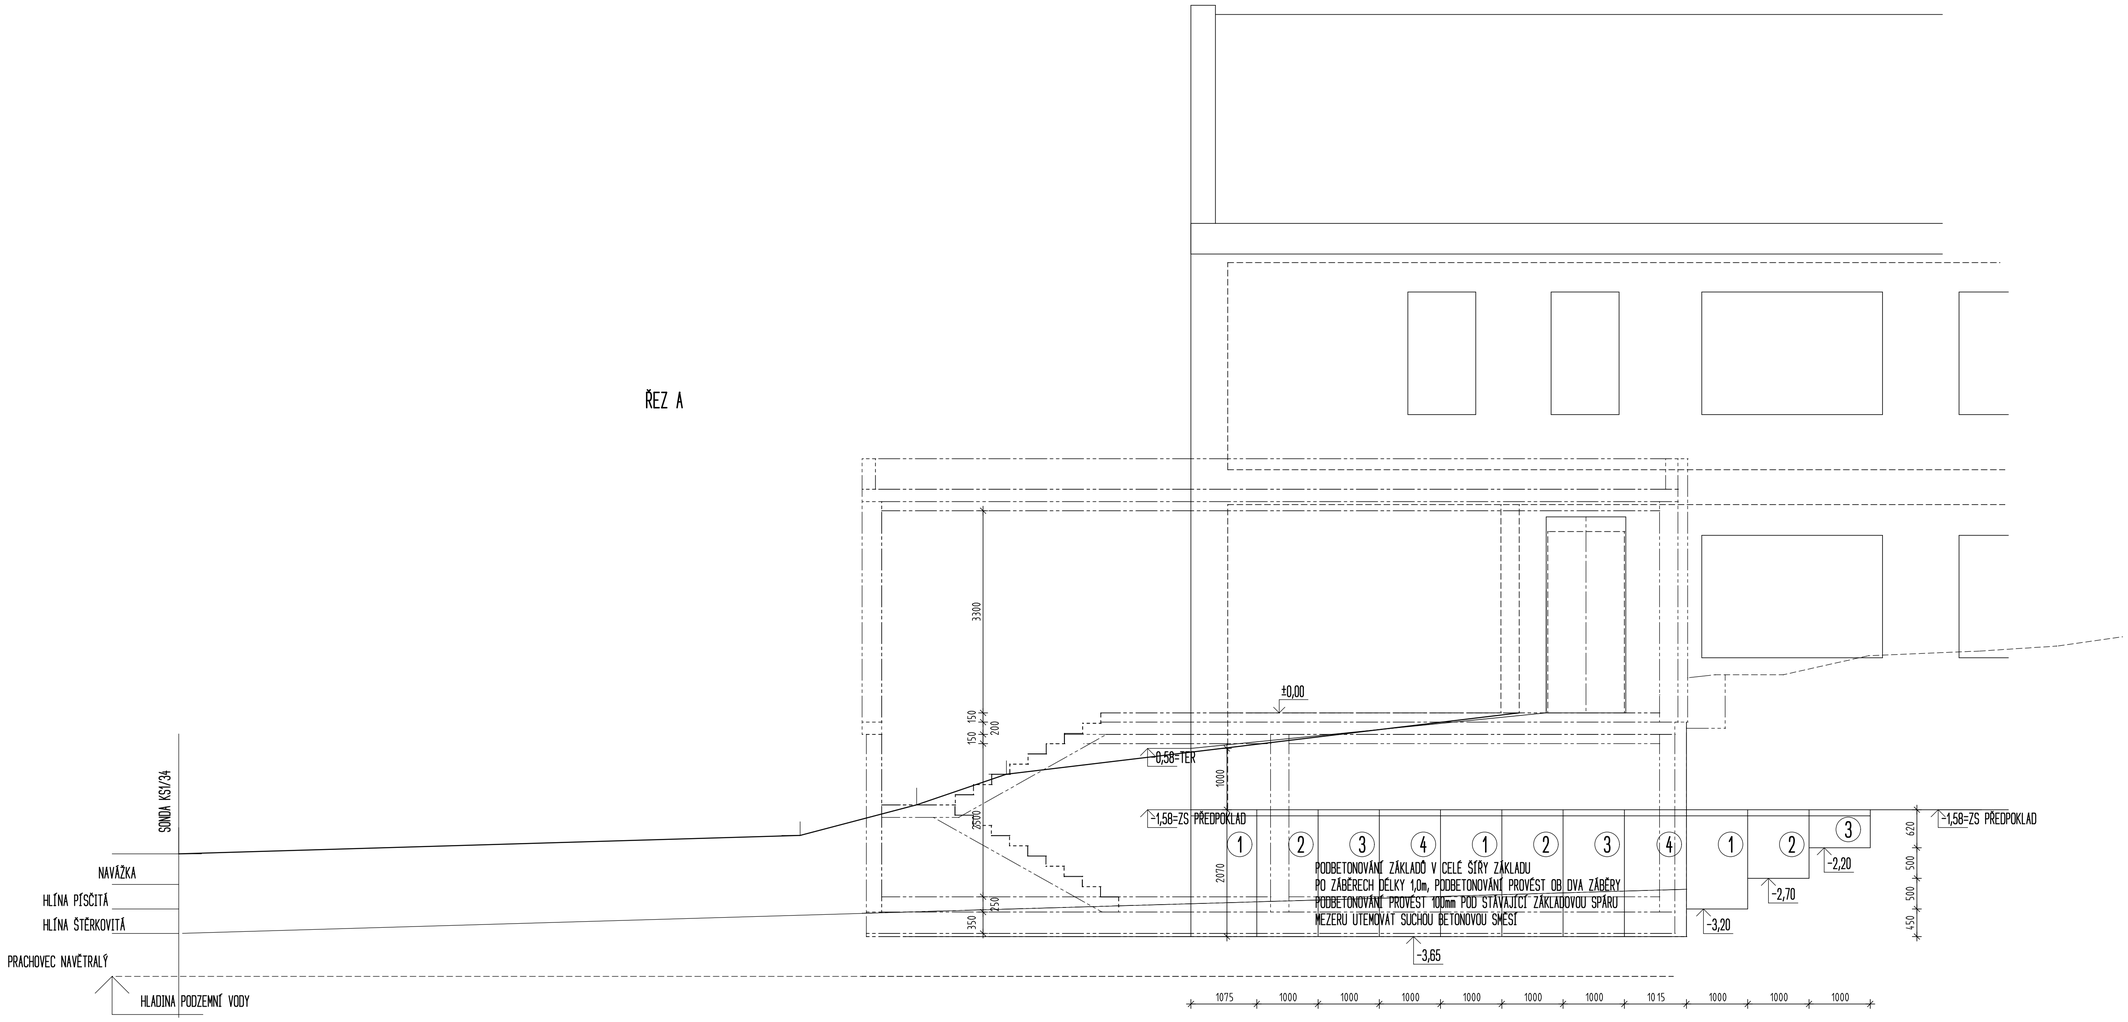

ŘEZ B

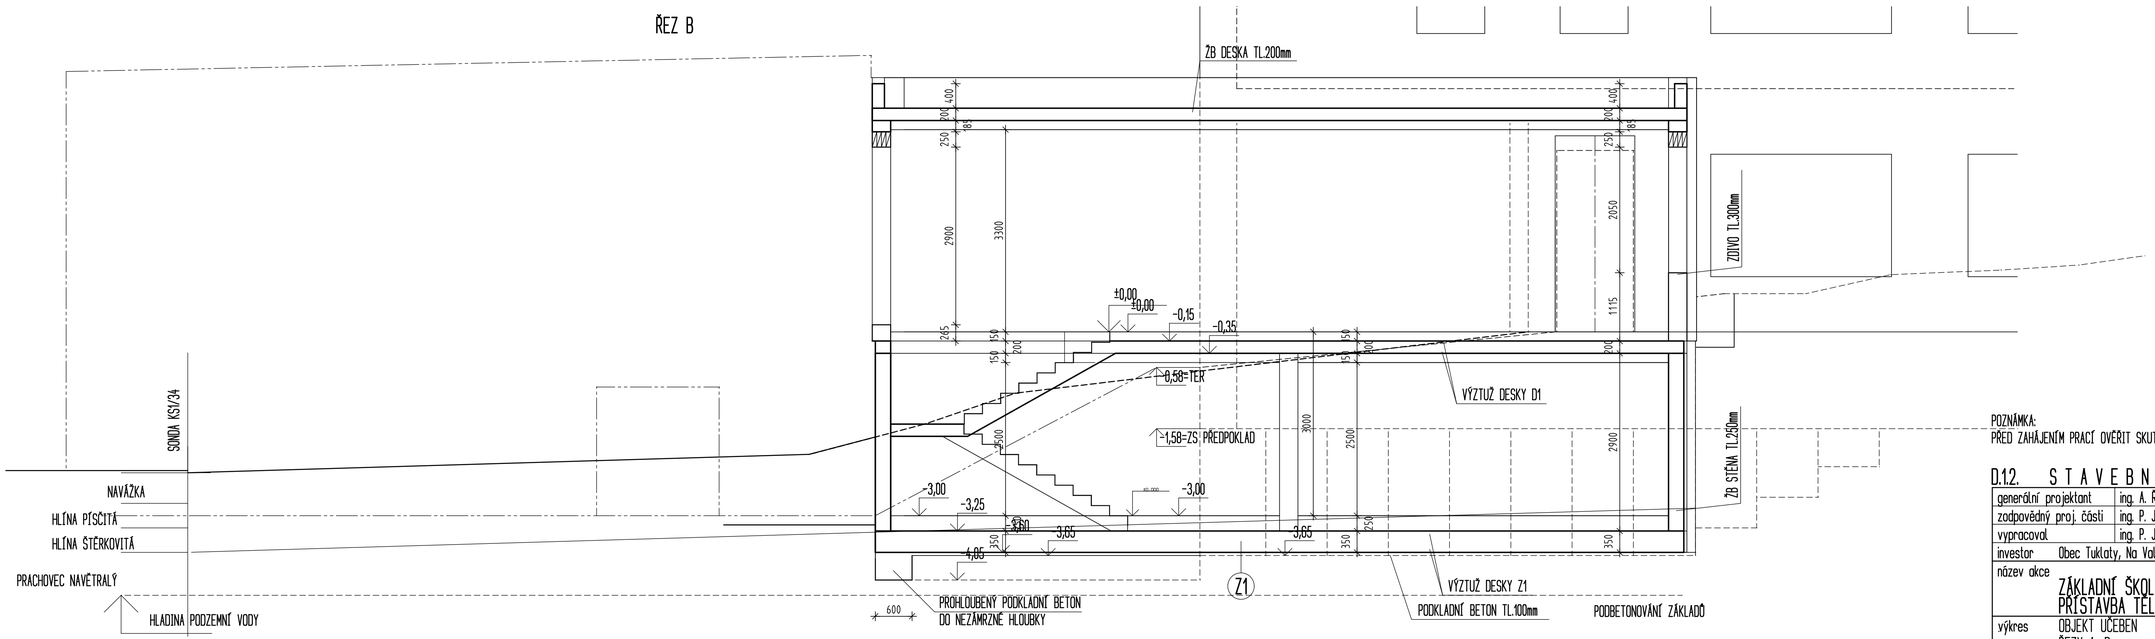

POZNÁMKA:
PŘED ZAHÁJENÍM PRACÍ OVĚŘIT SKUTEČNÉ ROZMĚRY S PROJEKTOVOU DOKUMENTACÍ

D.1.2. STAVEBNĚ KONSTRUKČNÍ ŘEŠENÍ

generální projektant	ing. A. Řada		Ing. Petr Jošt Gočárova 504 500 02, Hradec Králové 2 ičo 611 87 569
zodpovědný proj. části	ing. P. Jošt		
vypracoval	ing. P. Jošt		
investor	Obec Tuklaty, Na Valech 19, 250 82, Tuklaty		
název akce	ZÁKLADNÍ ŠKOLA TUKLATY PŘÍSTAVBA TĚLOCVIČNY A UČEBEN	datum	11/2023
		měřítko	1:50
		stupeň	DPS
výkres	OBJEKT UČEBEN ŘEZY A, B	výkres číslo D.1.2.b)12	kopie číslo