




ŘEZ C

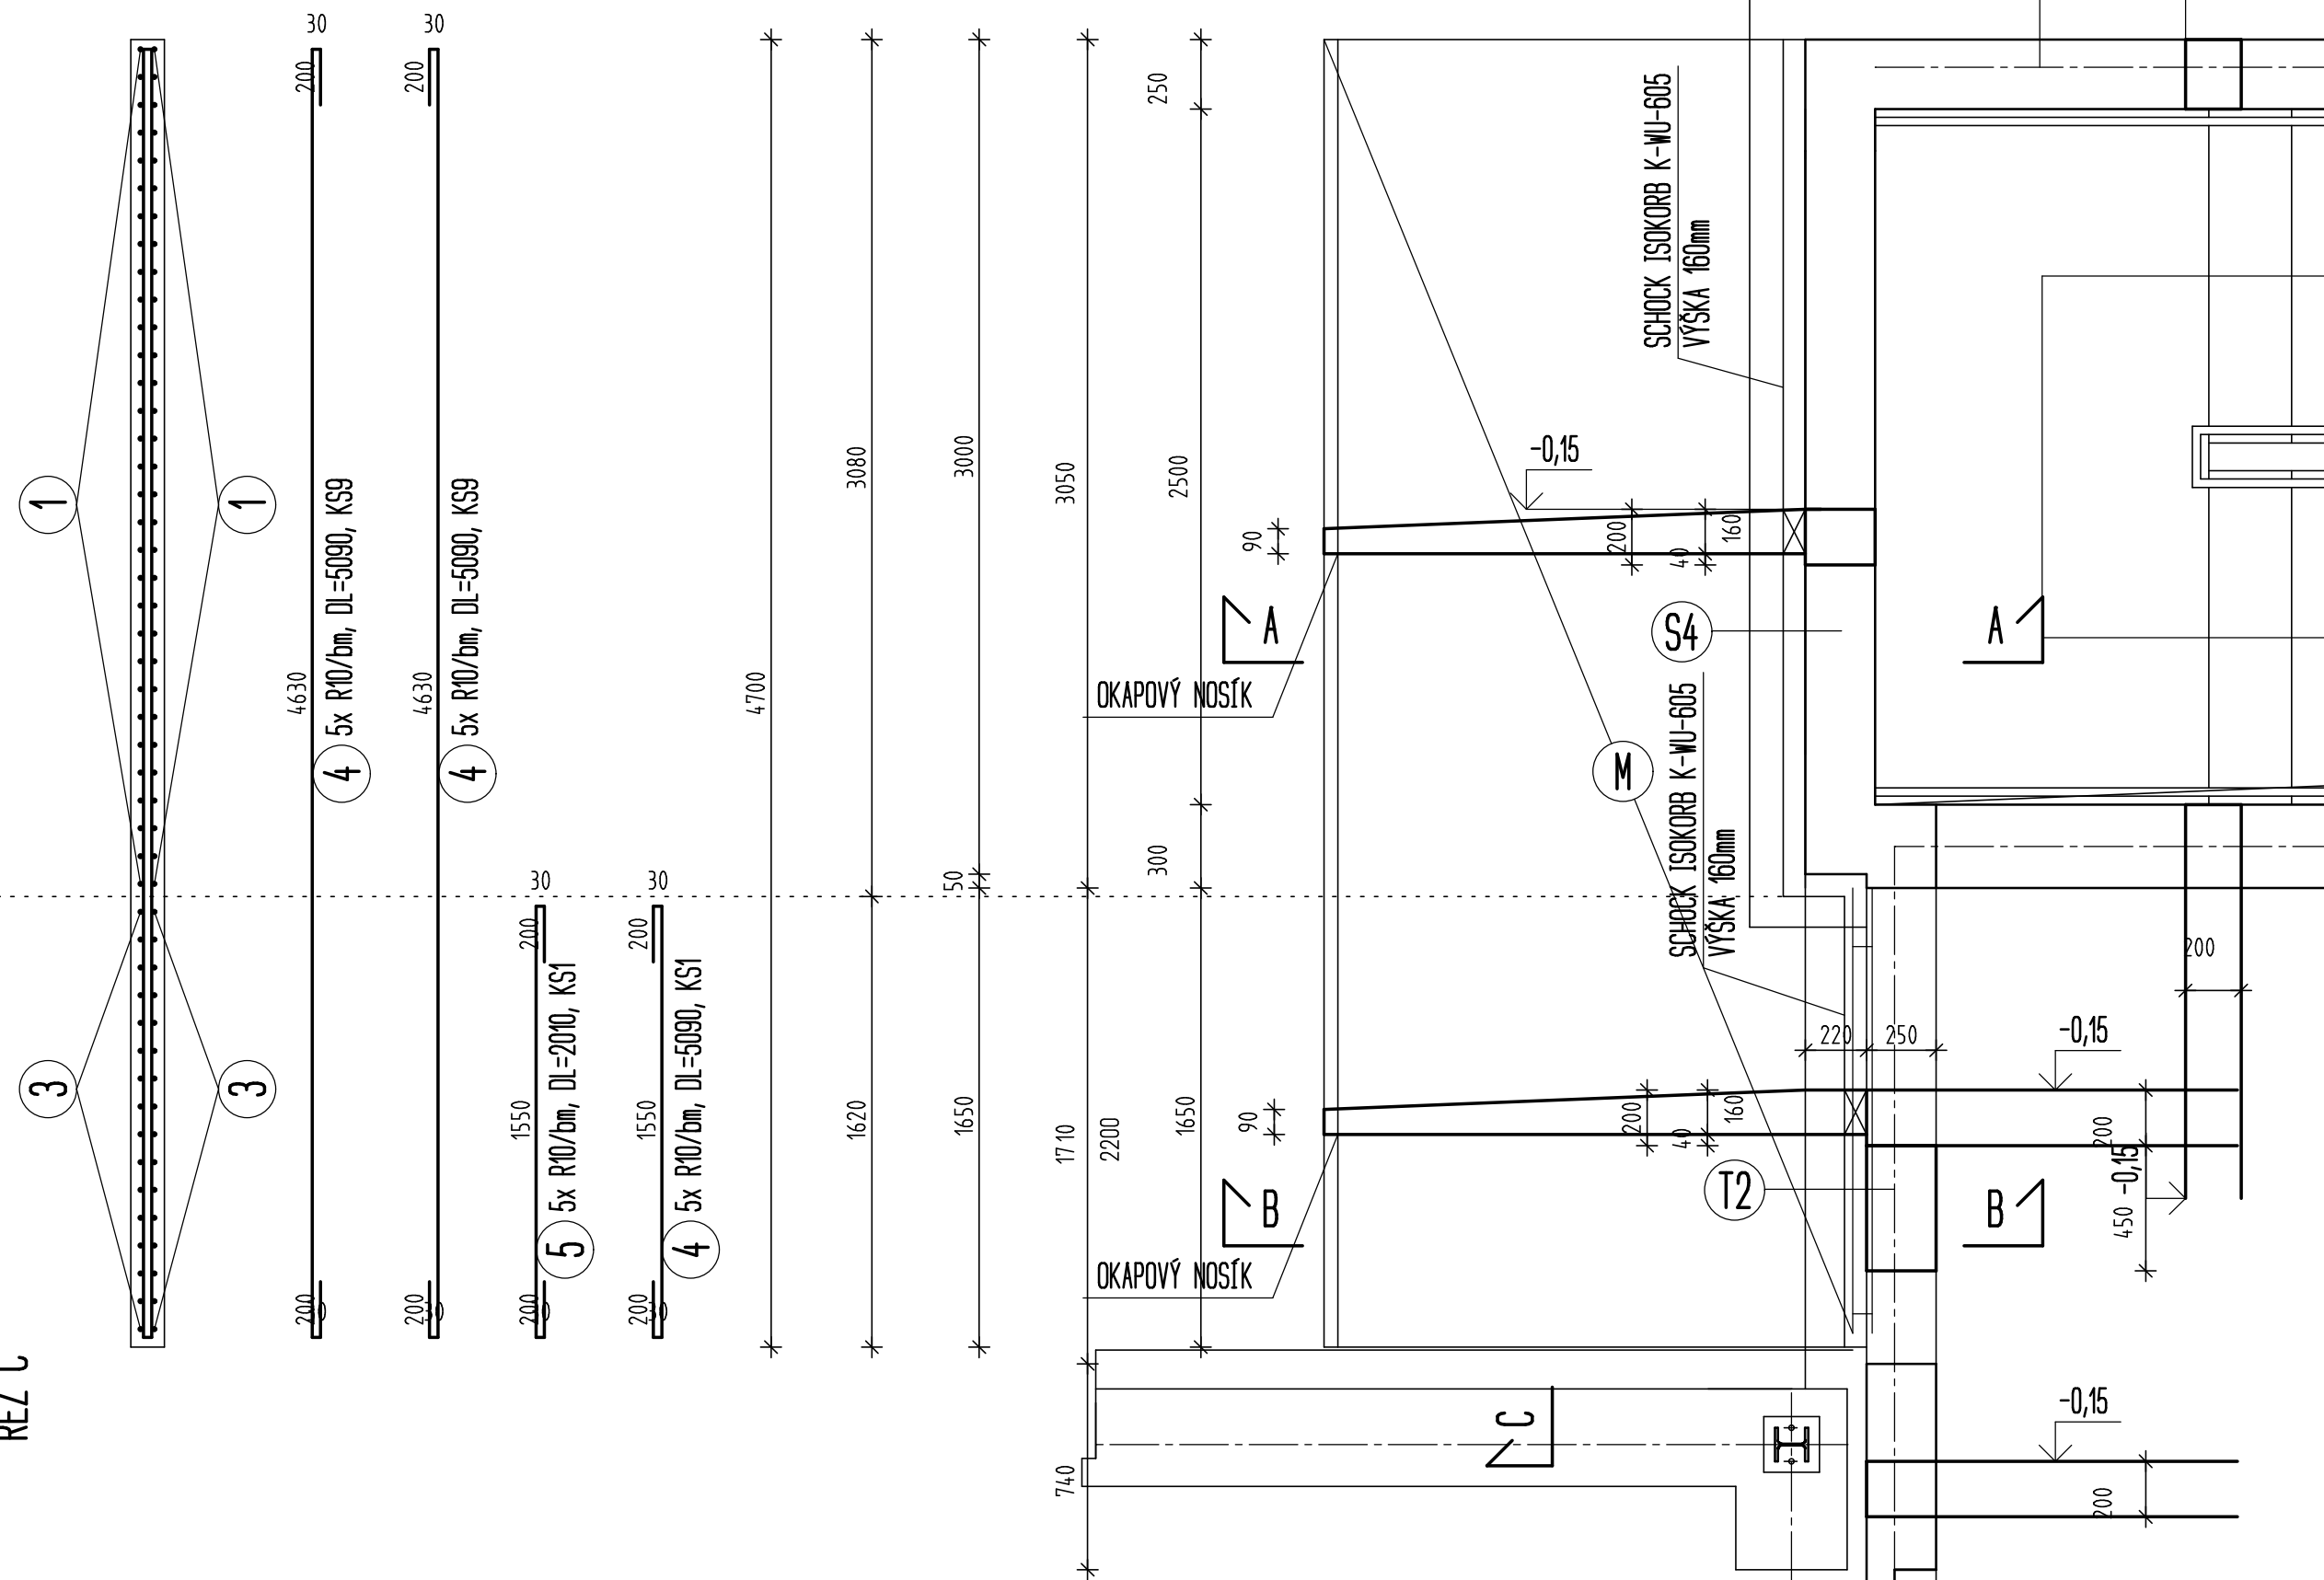

ŘEZ A

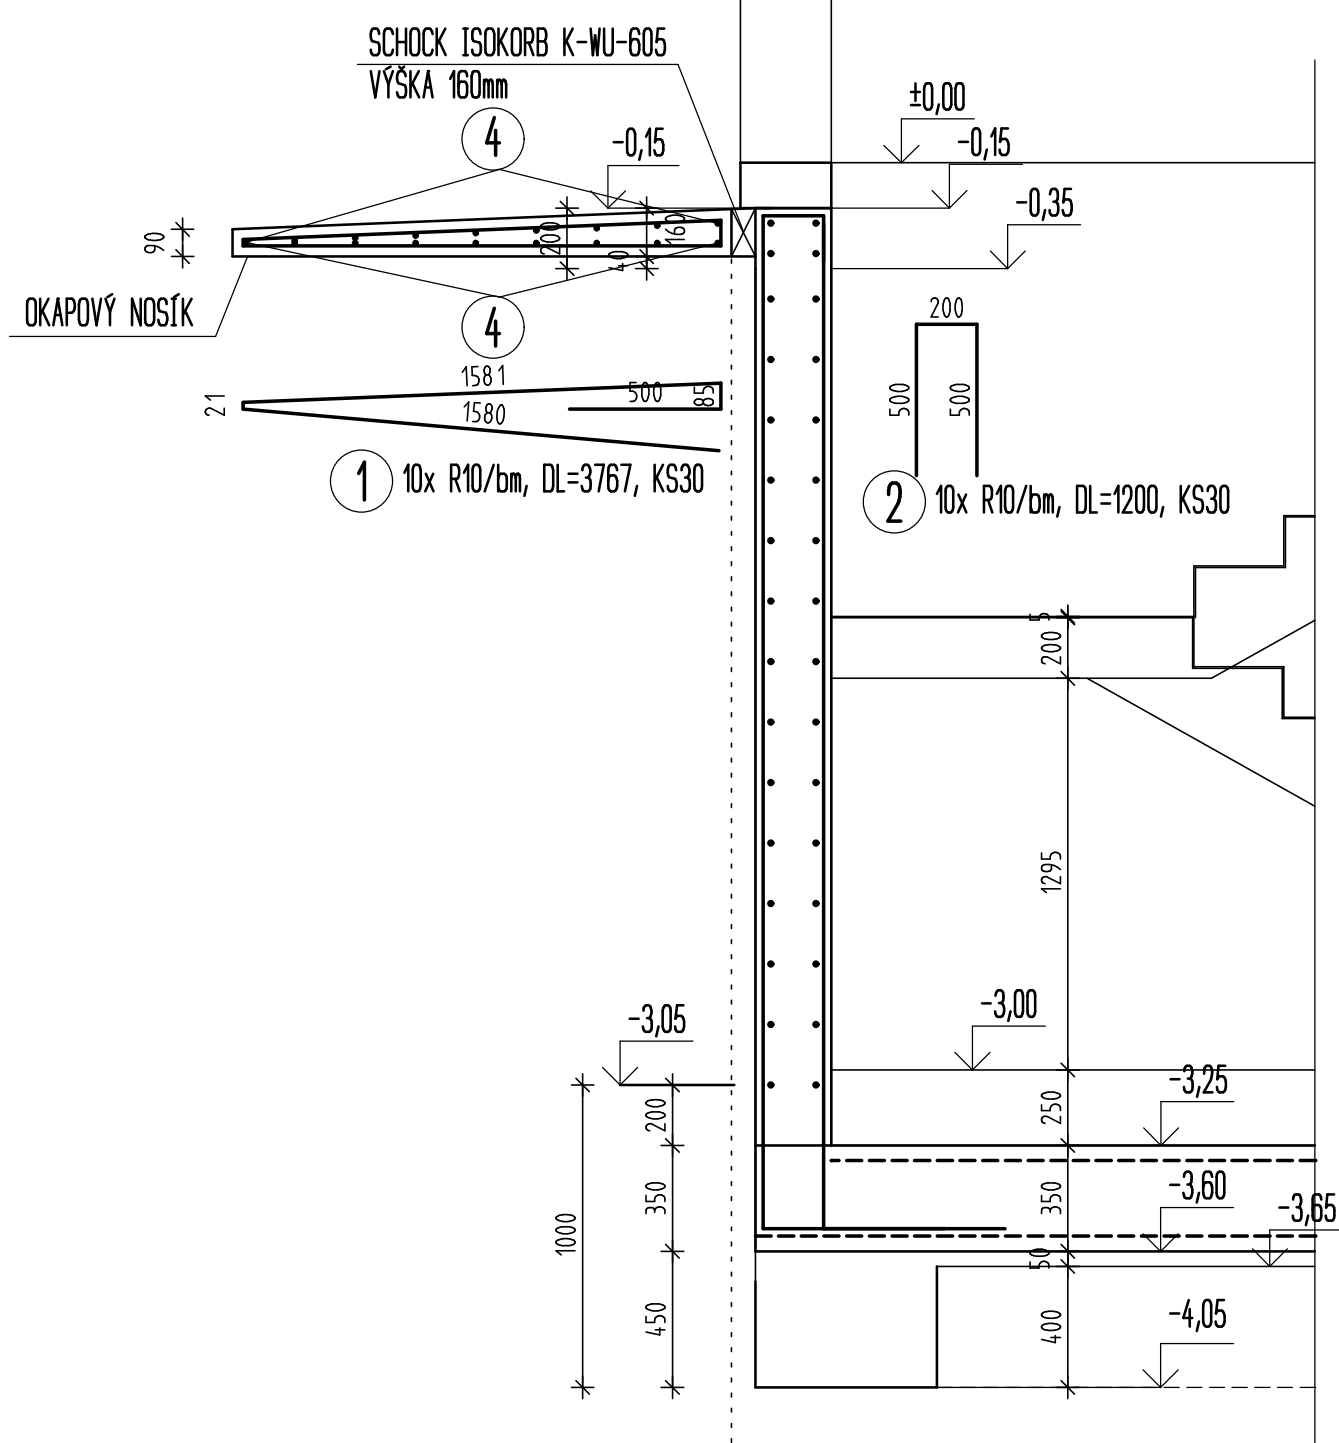

ŘEZ B

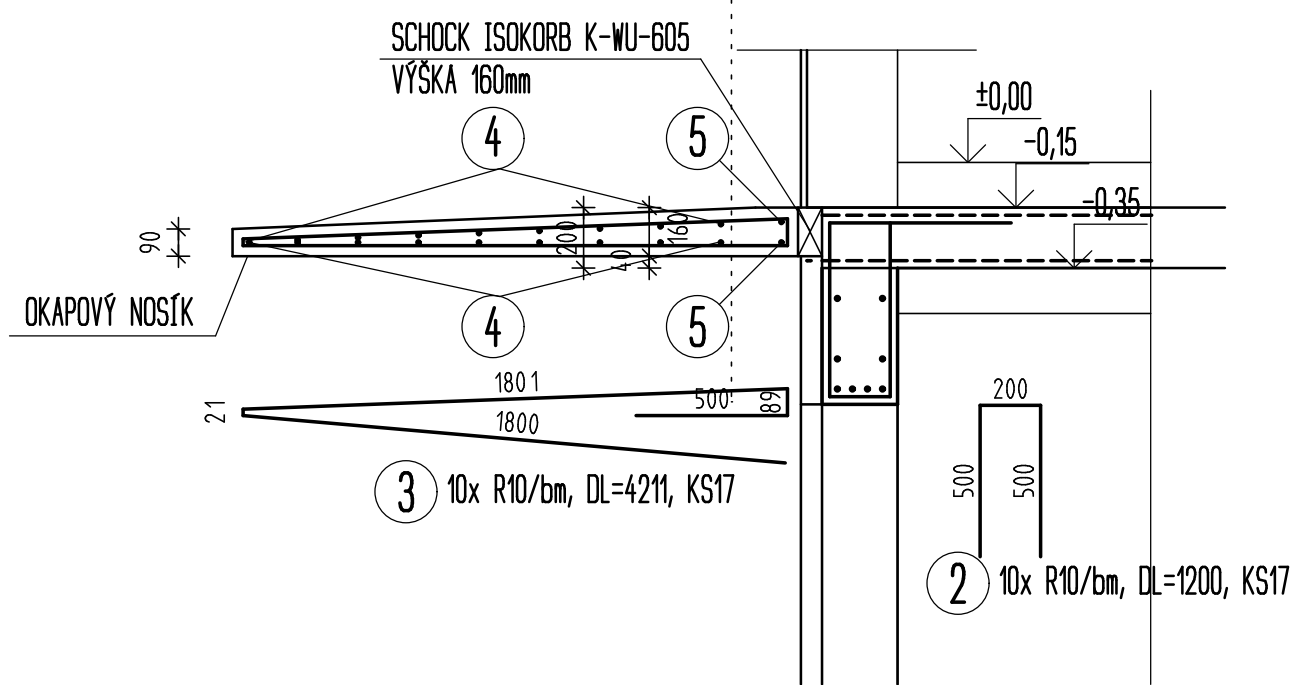

VÝKAZ VÝZTUŽE

POL	PROFIL	DĚLKA	KS	DĚLKA DLE PROFILU	
				R6	R10
1	R10	3767	30		113,1
2	R10	1200	47		56,4
3	R10	4211	17		71,6
4	R10	5090	18		91,7
5	R10	2010	2		4,0
DĚLKA DLE PROFILU CELKEM				bm	336,8
HMOTNOST 1bm				kg/m	0,817
HMOTNOST DLE PROFILU CELK				kg	208

BETON C30/37 POHLEDOVÝ, VODOSTAVEBNÝ
VÝZTUŽ B500
KRYTÍ 30mm

POZNÁMKA:
PŘED ZAHÁJENÍM PRACÍ OVĚŘIT SKUTEČNÉ ROZMĚRY S PROJEKTOVOU DOKUMENTACÍ.

D.1.2. STAVEBNĚ KONSTRUKČNÍ ŘEŠENÍ

generální projektant	ing. A. Řada		Ing. Petr Jošt Gočárnova 504 500 02, Hradec Králové 2 ičo 611 87 569
zodpovědný proj. částí	ing. P. Jošt		
vyraboval	ing. P. Jošt		
investor	Obec Tuklaty, Na Valech 19, 250 82, Tuklaty		
název akce	ZÁKLADNÍ ŠKOLA TUKLATY PRÍSTAVBA TELOCVICHY A UČEBEN		datum měřítka stupeň
výkres	OBJEKT UČEBEN MARKÝZA - VÝZTUŽ		11/2023 1:25 DPS
			výkres číslo 012.b)25
			kopie číslo