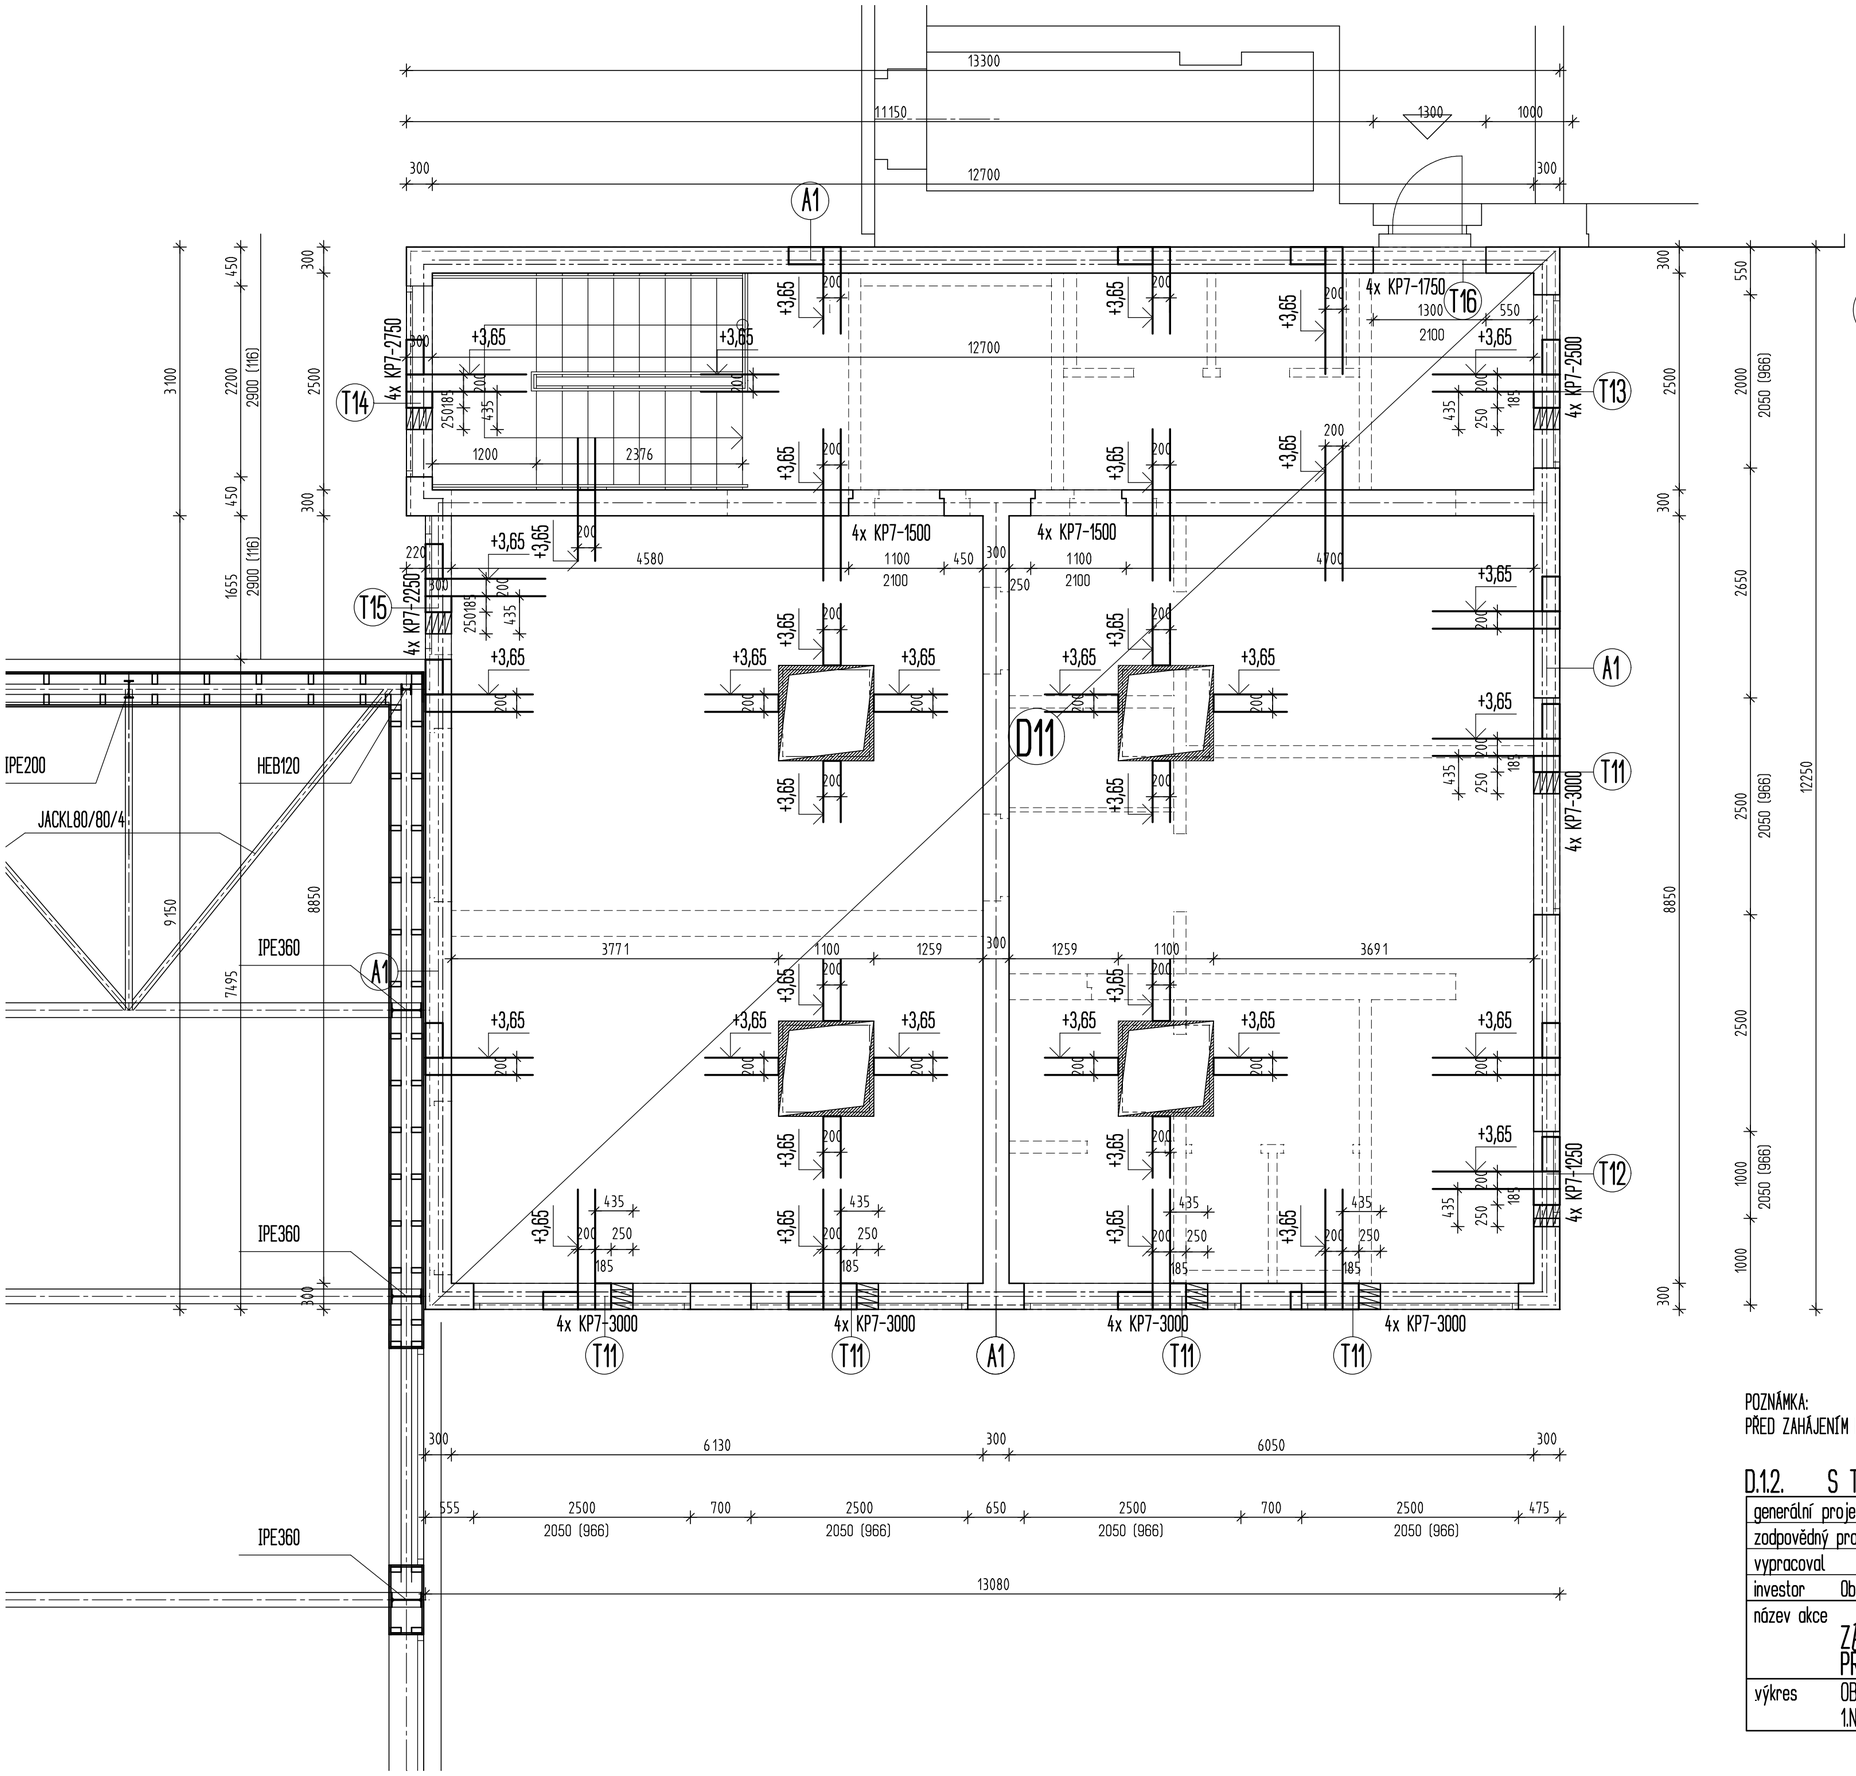


## LEGENDA

**D** MONOLITICKÁ ŽELEZOBETONOVÁ STŘEŠNÍ DESKA TL.200mm
BETON C20/25, VÝZTUŽ DLE SAMOSTATNÉHO VÝKRESU

**S** MONOLITICKÁ ŽELEZOBETONOVÁ STĚNA TL.250mm
BETON C20/25, VÝZTUŽ DLE SAMOSTATNÉHO VÝKRESU

**T** MONOLITICKÝ ŽELEZOBETONOVÝ TRÁM TL.250mm
BETON C20/25, VÝZTUŽ DLE SAMOSTATNÉHO VÝKRESU

**A** MONOLITICKÁ ŽELEZOBETONOVÁ ATIKA TL.200mm
BETON C20/25, VÝZTUŽ DLE SAMOSTATNÉHO VÝKRESU

POZNÁMKA:
PŘED ZAHÁJENÍM PRACÍ OVĚŘIT SKUTEČNÉ ROZMĚRY S PROJEKTOVOU DOKUMENTACÍ

# D.1.2. STAVEBNĚ KONSTRUKČNÍ ŘEŠENÍ

| | | | |
|---|---|---|---|
| generální projektant | ing. A. Řada | | Ing. Petr Jošt<br>Gočárova 504<br>500 02, Hradec Králové 2<br>ičo 611 87 569 |
| zodpovědný proj. části | ing. P. Jošt | | |
| vypracoval | ing. P. Jošt | | |
| investor | Obec Tuklaty, Na Valech 19, 250 82, Tuklaty | | |
| název akce | ZÁKLADNÍ ŠKOLA TUKLATY<br>PŘÍSTAVBA TĚLOCVIČNY A UČEBEN | datum | 11/2023 |
| | | měřítko | 1:50 |
| | | stupeň | DPS |
| výkres | OBJEKT UČEBEN<br>1.NP | výkres číslo<br>D.1.2.b)3 | kopie číslo |