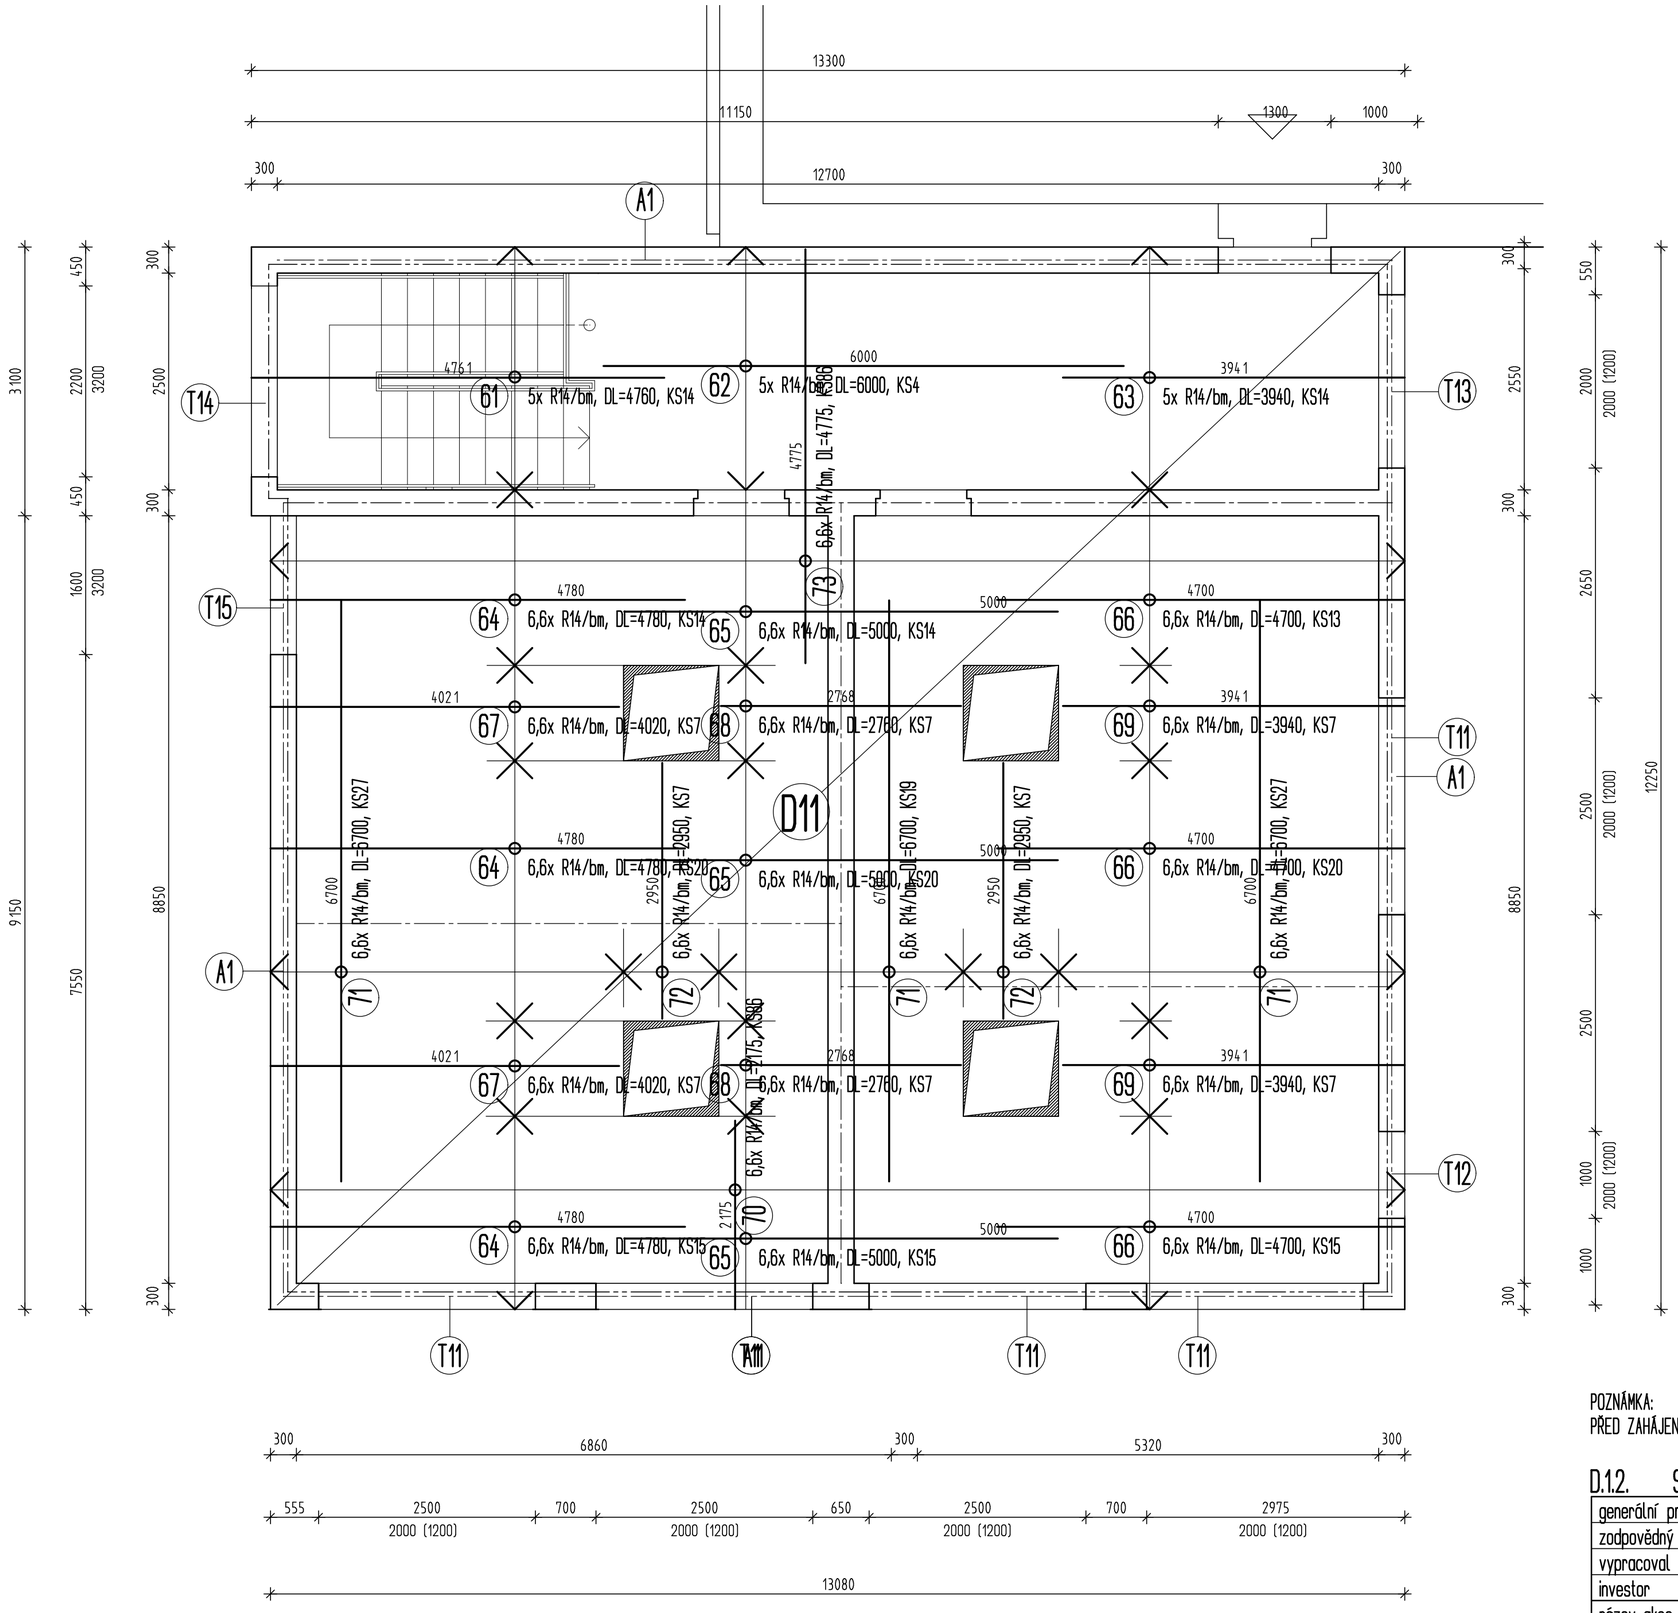

LEGENDA

D MONOLITICKÁ ŽELEZOBETONOVÁ STŘEŠNÍ DESKA TL.200mm
BETON C20/25, VÝZTUŽ DLE SAMOSTATNÉHO VÝKRESU

S MONOLITICKÁ ŽELEZOBETONOVÁ STĚNA TL.250mm
BETON C20/25, VÝZTUŽ DLE SAMOSTATNÉHO VÝKRESU

T MONOLITICKÝ ŽELEZOBETONOVÝ TRÁM TL.250mm
BETON C20/25, VÝZTUŽ DLE SAMOSTATNÉHO VÝKRESU

A MONOLITICKÁ ŽELEZOBETONOVÁ ATIKA TL.200mm
BETON C20/25, VÝZTUŽ DLE SAMOSTATNÉHO VÝKRESU

VÝKAZ VÝZTUŽE

POL	PROFIL	DÉLKA	KS	DÉLKA DLE PROFILU R6	DÉLKA DLE PROFILU R14
61	R14	4760	14		66,7
62	R14	6000	14		84,0
63	R14	3940	14		55,2
64	R14	4780	49		234,3
65	R14	5000	49		245,0
66	R14	4700	49		230,3
67	R14	4020	14		56,3
68	R14	2760	14		38,7
69	R14	3940	14		55,2
70	R14	2175	86		187,1
71	R14	6700	73		489,1
72	R14	2950	14		41,3
73	R14	4775	86		410,7
DÉLKA DLE PROFILU CELKEM bm					2193,9
HMOTNOST 1bm kg/m					1,209
HMOTNOST DLE PROFILU CELK kg					2653

BETON C20/25
VÝZTUŽ B500B
KRYTÍ 20mm

POZNÁMKA:
PŘED ZAHÁJENÍM PRACÍ OVĚŘIT SKUTEČNÉ ROZMĚRY S PROJEKTOVOU DOKUMENTACÍ

D.1.2. STAVEBNĚ KONSTRUKČNÍ ŘEŠENÍ

generální projektant	ing. P. Řada	Ing. Petr Jošt Gočárova 504 500 02, Hradec Králové 2 ičo 611 87 569	
zodpovědný proj. části	ing. P. Jošt		
vypracoval	ing. P. Jošt		
investor	Obec Tuklaty, Na Valech 19, 250 82, Tuklaty		
název akce	ZÁKLADNÍ ŠKOLA TUKLATY PŘÍSTAVBA TĚLOCVIČNY A UČEBEN	datum	11/2023
		měřítko	1:50
		stupeň	DPS
výkres	OBJEKT UČEBEN D11 - HORNÍ VÝZTUŽ	výkres číslo D.1.2.b)9	kopie číslo