


PŘEHLEDNÁ SITUACE

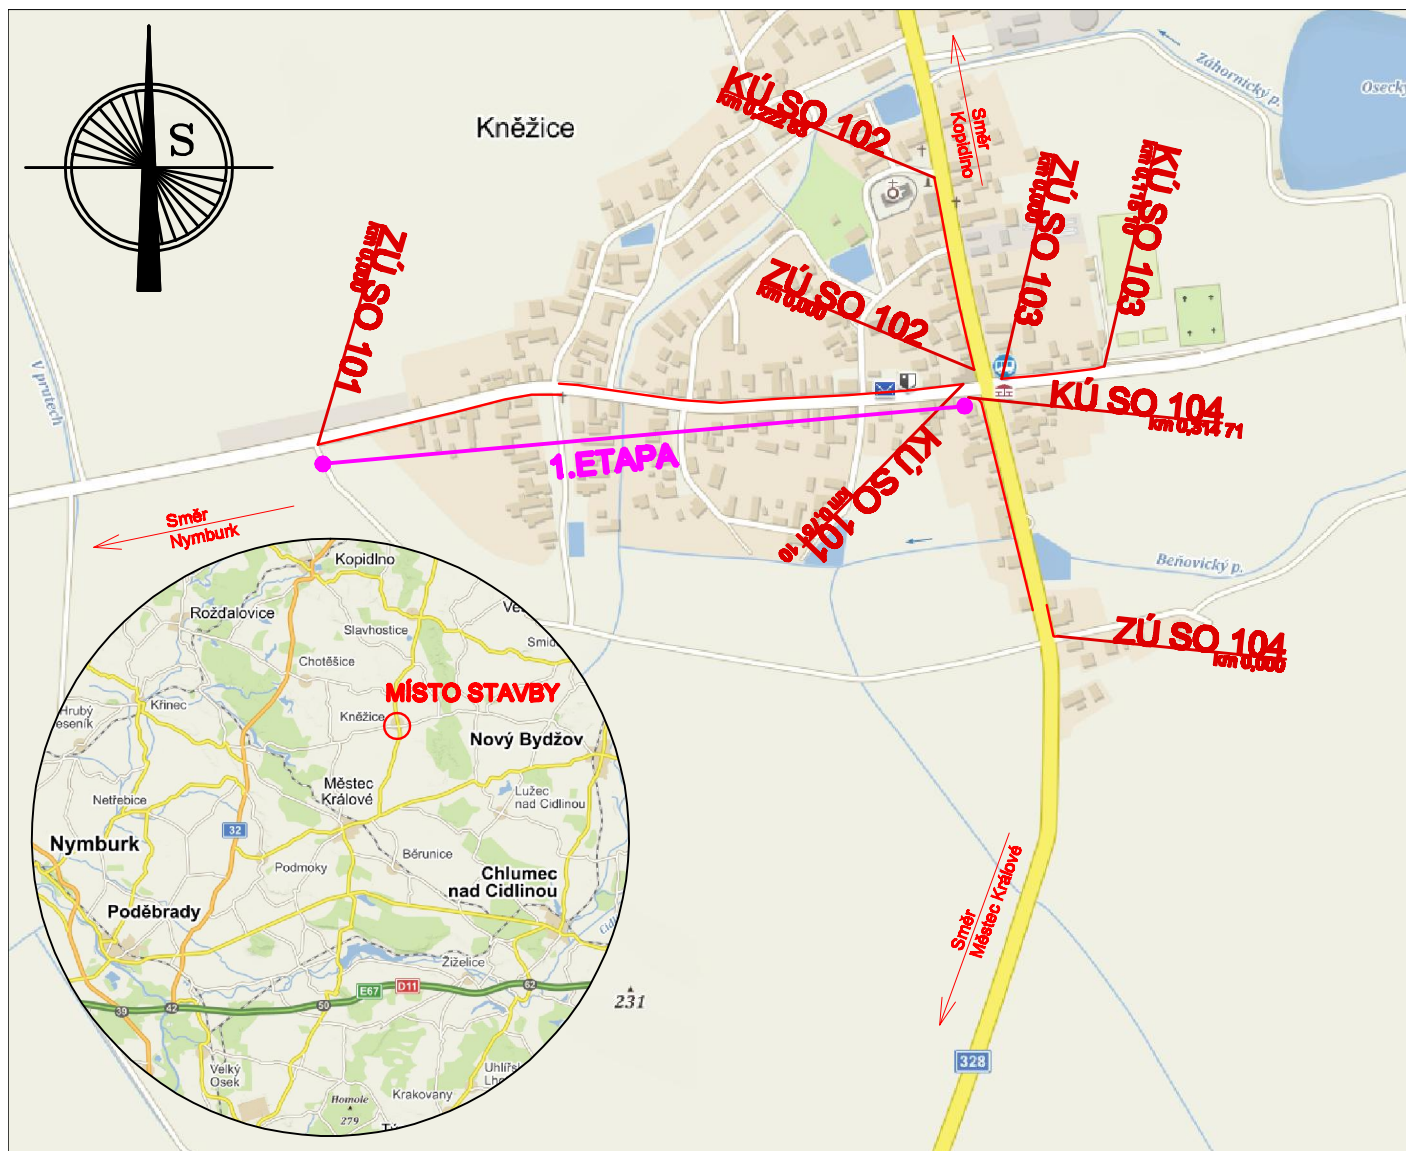

Generální projektant:		 Flexum Trade a.s. Flexum Trade a.s. Kaprova 42/14, 110 00 Praha 1 IČO: 28593090, DIČ: CZ28593090
HIP:	Ing. arch. Pavel Štamberg	
tel:	775 135 227, projekce@flexumtrade.cz	

Číslo zakázky:	HIP:	 FORVIA CZ, s.r.o. IČO: 02982485, DIČ: CZ02982485, Kolínská 1, 290 01 Poděbrady - Kluk
201813	Ing. Jiří Sobol	
Schválil:	Zodp. projektant:	
Ing. Jiří Sobol	Ing. Jiří Sobol	
Tech. kontrola:	Info@forvia.cz	
Ing. Pavlína Nykodémová	Vypracoval:	
	Bc. Jan Čemý	
	cemy@forvia.cz	

Objednatel:	Obec Kněžice	Katastr:	Kněžice u Městce Králové	Kraj:	Středočeský
Akce:	Bezpečnostní chodník v obci Kněžice			Datum	Stupeň
Objekt:				08/2018	DSP/PDPS
Příloha:	PŘEHLEDNÁ SITUACE			Souprava	Č. přílohy
	Měřítko: —				A1