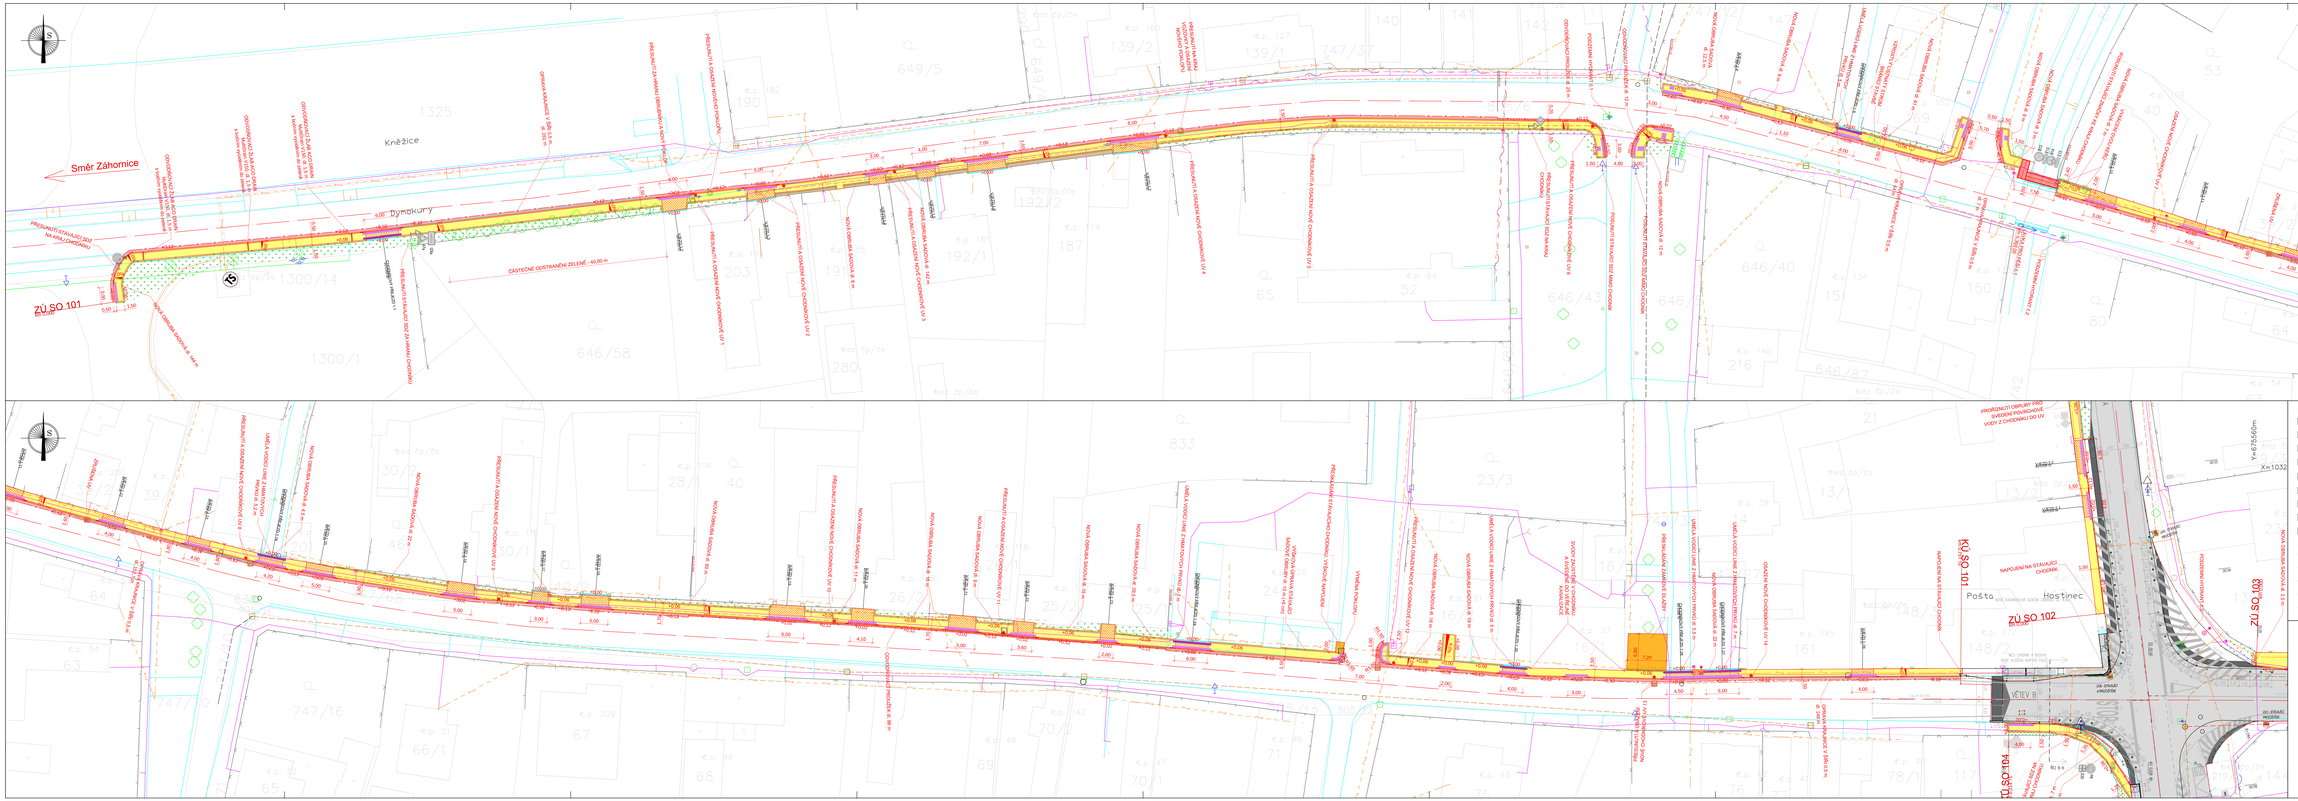
Směr Záhornice
Kněžice
Dymokury
ZÚ SO 101
ZÚ SO 102
ZÚ SO 103
ZÚ SO 104
Pošta
Hostinec
KŘÍŽ B
CASTEČNÉ ODSTRANĚNÍ ZELENĚ - 40,00 m
PŘEJEZD STÁVAJÍCÍ SDZ NA KRAJ VOZOVKY
PŘEJEZD STÁVAJÍCÍ SDZ ZA KRAJ VOZOVKY
PŘEJEZD S ORAMOVÁNÍM NOVÉ CHODNÍKOVÉ LV 1
PŘEJEZD S ORAMOVÁNÍM NOVÉ CHODNÍKOVÉ LV 2
PŘEJEZD S ORAMOVÁNÍM NOVÉ CHODNÍKOVÉ LV 3
PŘEJEZD S ORAMOVÁNÍM NOVÉ CHODNÍKOVÉ LV 4
PŘEJEZD S ORAMOVÁNÍM NOVÉ CHODNÍKOVÉ LV 5
PŘEJEZD S ORAMOVÁNÍM NOVÉ CHODNÍKOVÉ LV