




VPŘ 1: km 0,000 - km 0,031 87

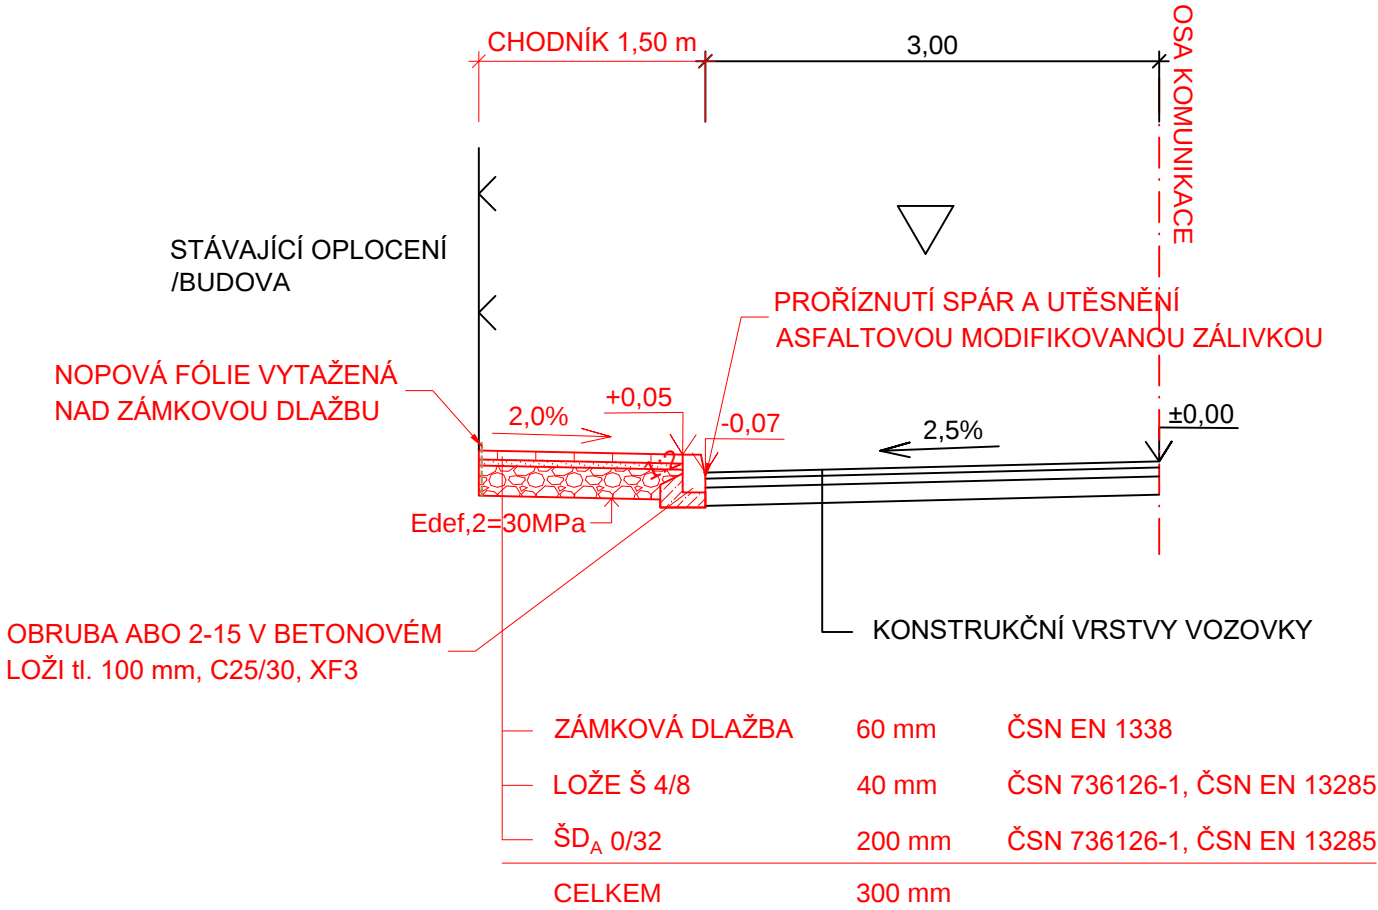

VPŘ 2: km 0,047 31 - km 0,187 55

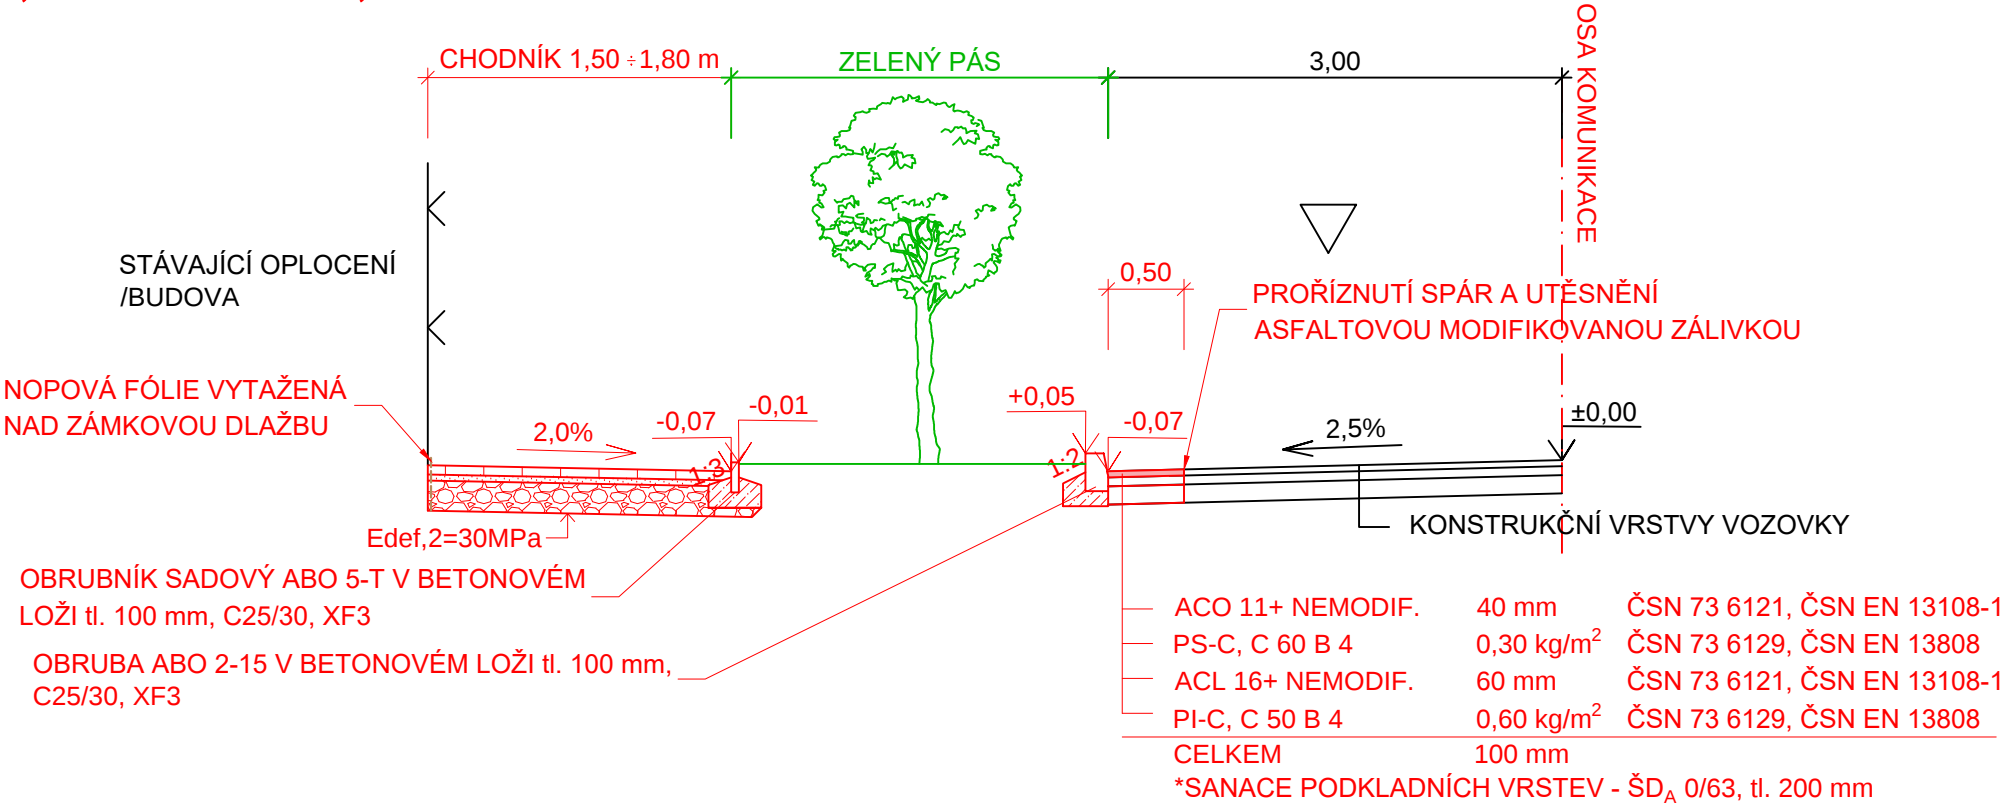

VPŘ 3: km 0,187 55 - km 0,222 83

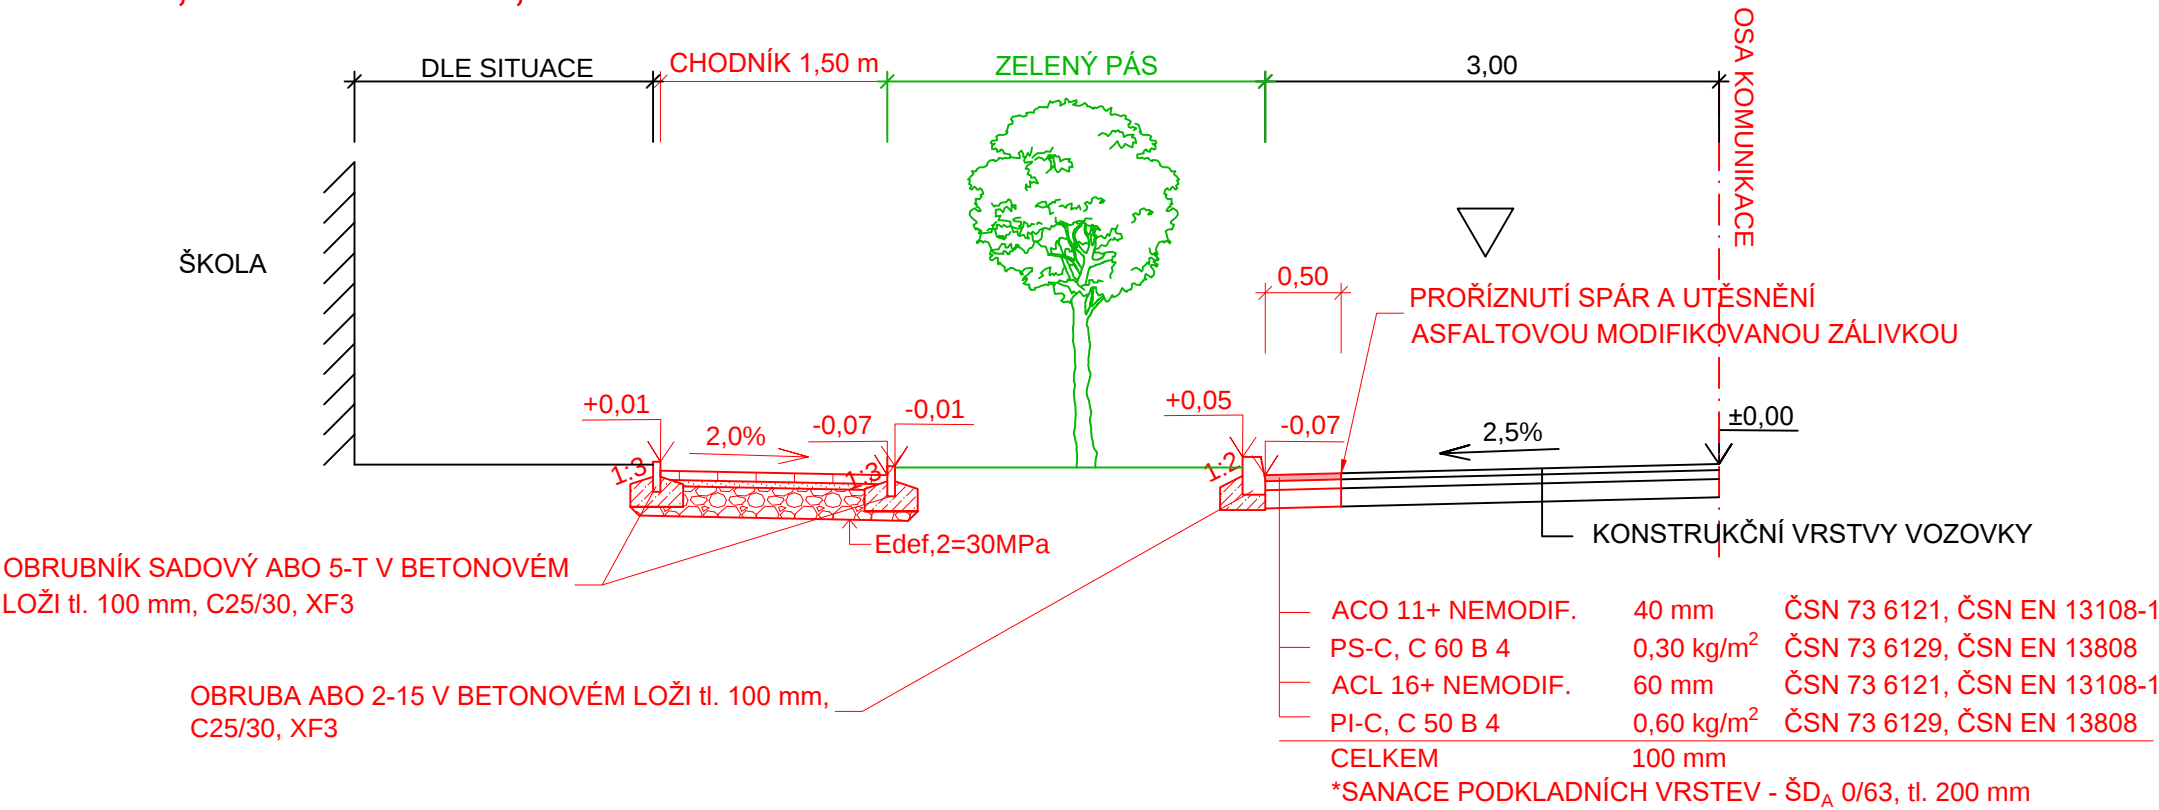

Generální projektant:		 Flexum Trade a.s. Kaprova 42/14, 110 00 Praha 1 IČO: 28593090, DIČ: CZ28593090
HIP:	Ing. arch. Pavel Štamberg	
tel:	775 135 227, projekce@flexumtrade.cz	

Číslo zakázky:	HIP:	Ing. Jiří Sobol	 FORVIA CZ, s.r.o. IČO: 02992485, DIČ: CZ02992485, Kolínská 1, 290 01 Poděbrady - Kluk
201813	---	---	
Schválil:	Zodp. projektant:	Ing. Jiří Sobol	
Ing. Jiří Sobol	info@forvia.cz		
Tech. kontrola:	Vypracoval:	Bc. Jan Černý	
Ing. Pavlína Nykodémová	cerny@forvia.cz		

Objednatel:	Obec Kněžice	Katastr:	Kněžice u Městce Králové	Kraj:	Středočeský
Akce:	Bezpečnostní chodník v obci Kněžice	Datum:	08/2018	Stupeň:	DSP/PDPS
Objekt:	---	Souprava:	Č. přílohy		
Příloha:	VZOROVÉ PŘÍČNÉ ŘEZY - úsek 2	Měřítko:	1:50		