




VPŘ 1: km 0,000 - km 0,050 03

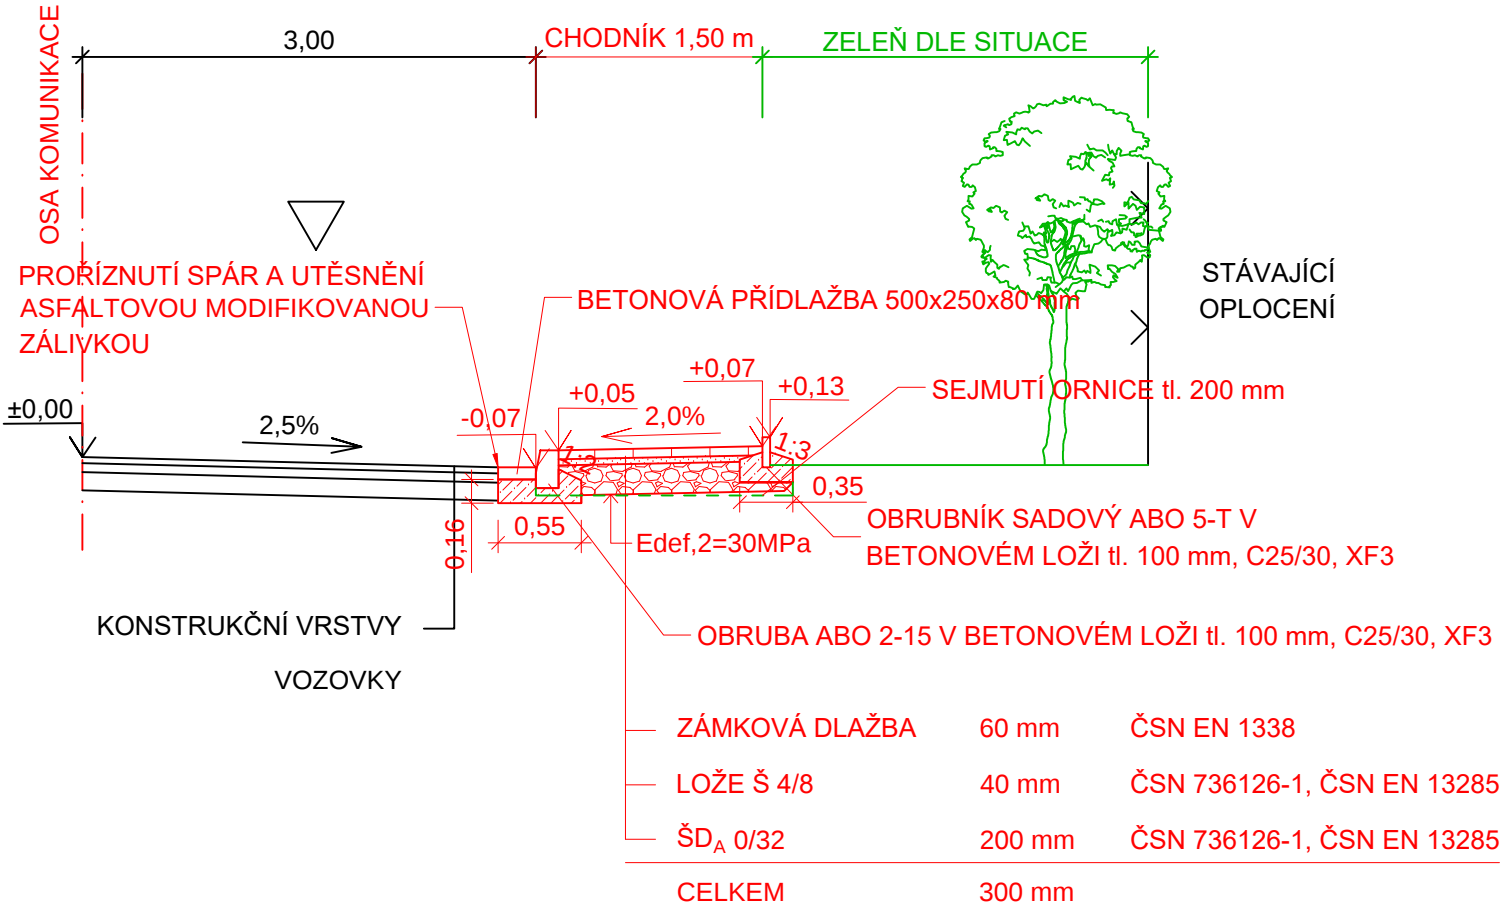


VPŘ 2: km 0,044 04 - 0,171; km 0,218 - 0,247 29

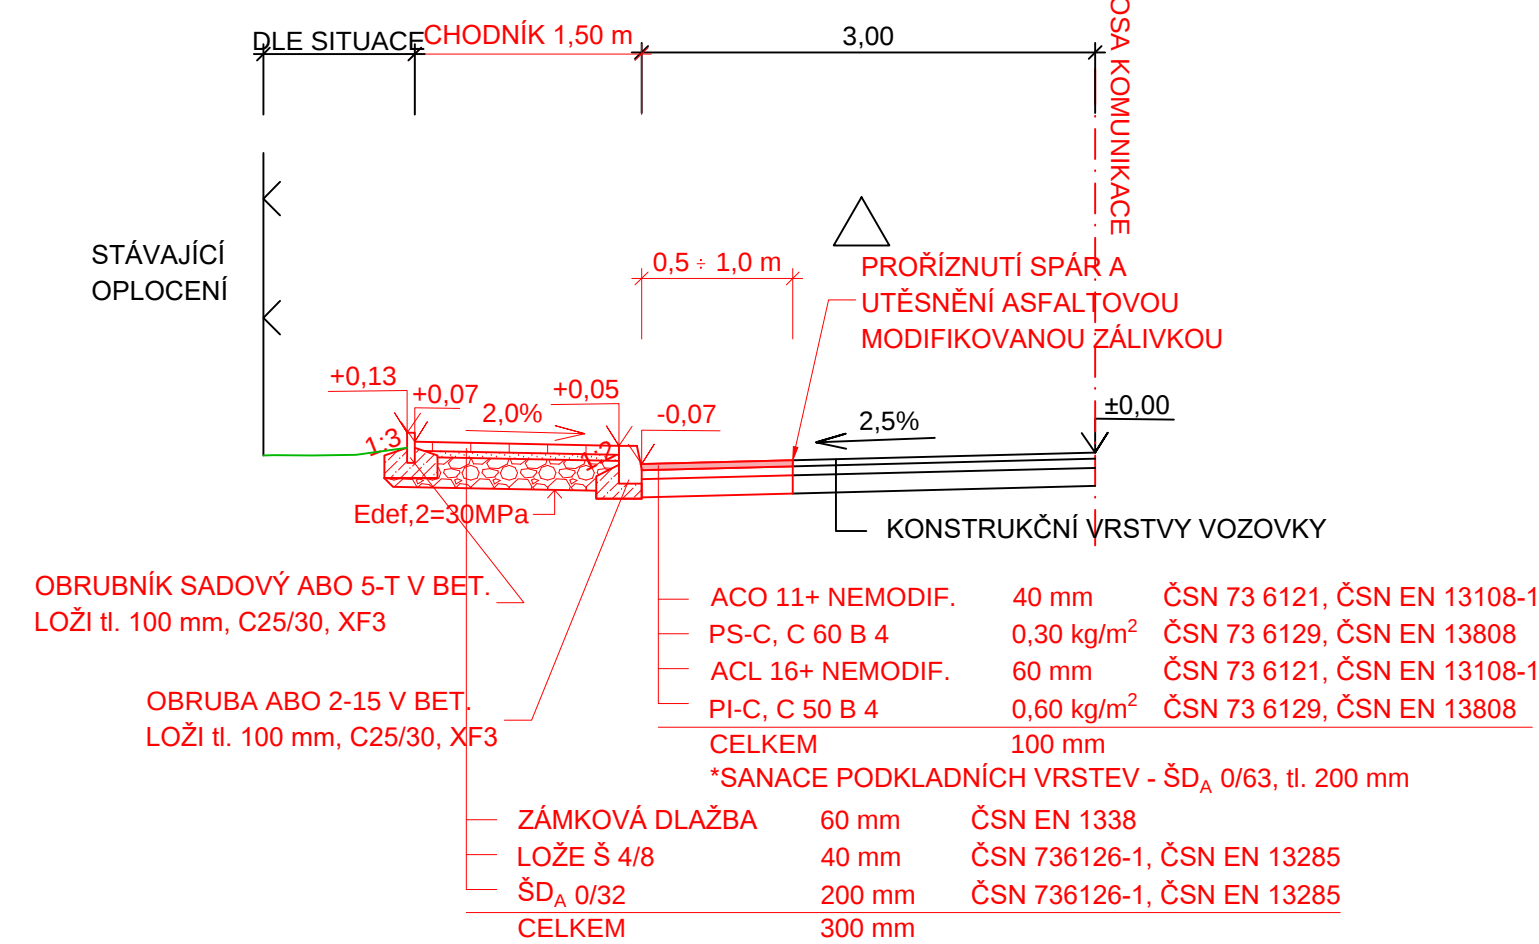

VPŘ 3: km 0,171 - km 0,218

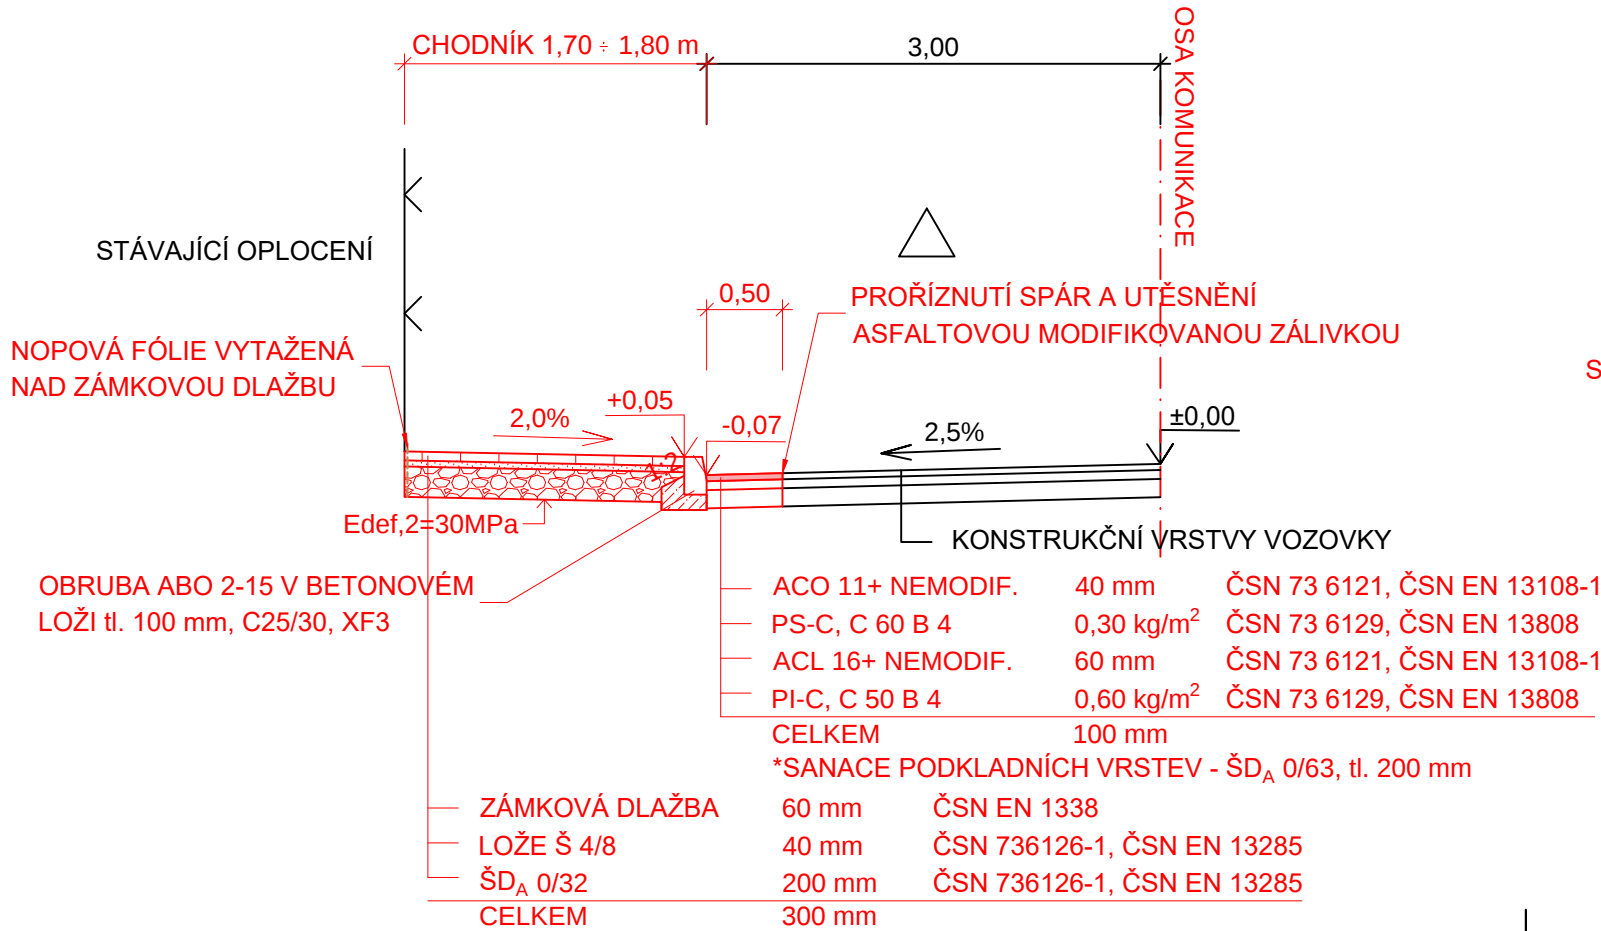

VPŘ 4: km 0,284 85 - 0,314 71

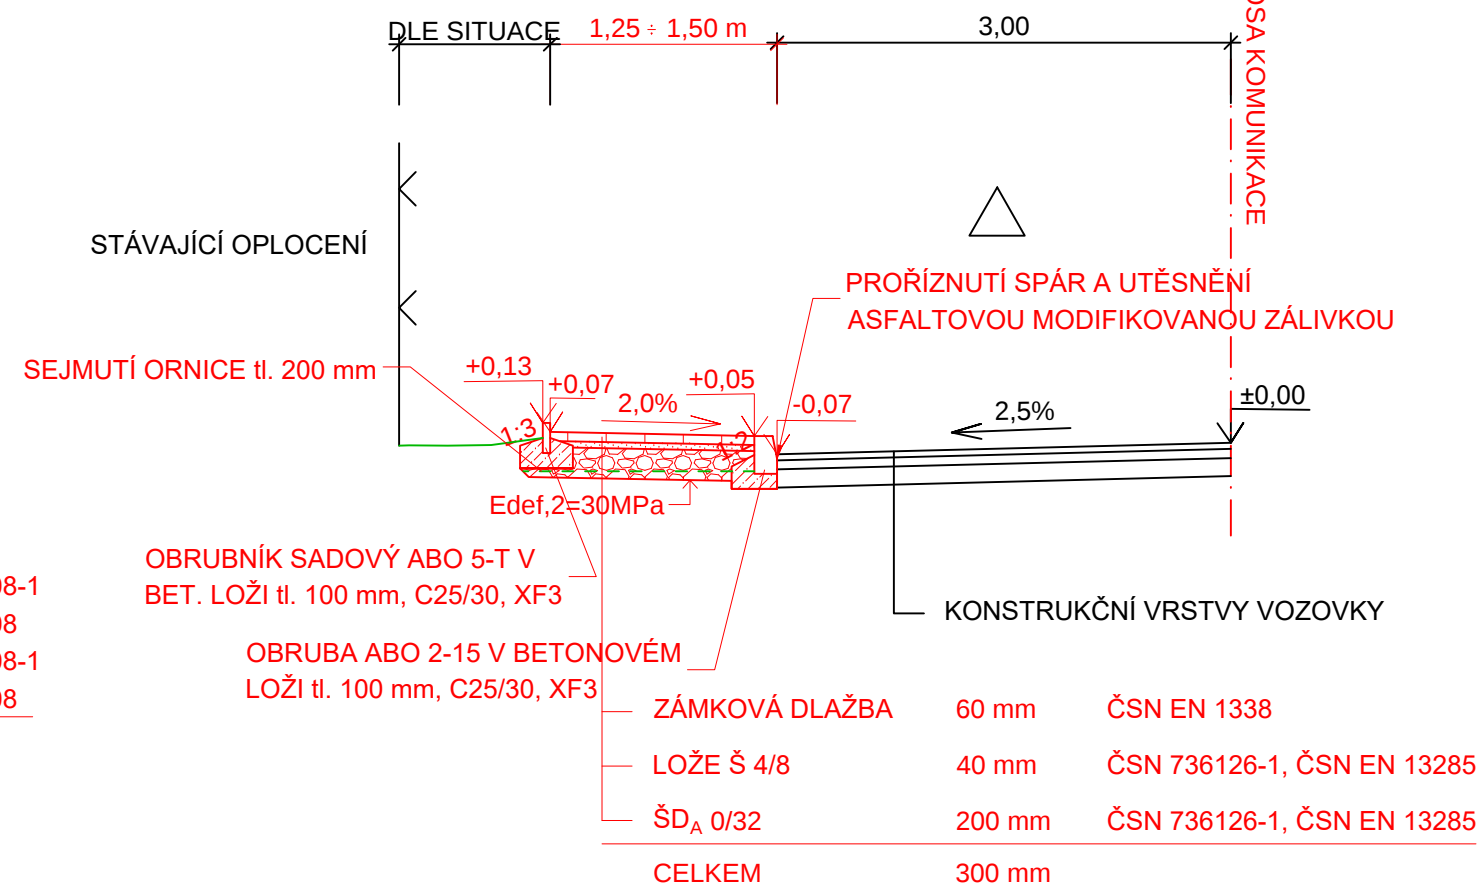

Generální projektant:		 Flexum Trade a.s. Kaprova 42/14, 110 00 Praha 1 IČO: 28593090, DIČ: CZ28593090
HIP:	Ing. arch. Pavel Štamberg	
tel:	775 135 227, projekce@flexumtrade.cz	

Číslo zakázky:	HIP:	Ing. Jiří Sobol	 FORVIA CZ, s.r.o. IČO: 02992485, DIČ: CZ02992485, Kolínská 1, 290 01 Poděbrady - Kluk
201813	---	---	
Schválil:	Zodp. projektant:	Ing. Jiří Sobol	
Ing. Jiří Sobol	info@forvia.cz		
Tech. kontrola:	Vypracoval:	Bc. Jan Černý	
Ing. Pavlína Nykodémová	cerny@forvia.cz		

Objednatel: Obec Kněžice		Katastr: Kněžice u Městce Králové		Kraj: Středočeský	
Akce:	Bezpečnostní chodník v obci Kněžice			Datum	Stupeň
				08/2018	DSP/PDPS
				Souprava	Č. přílohy
Objekt:	--- ---				B3.4
Příloha:					