


MÍSTO USNADŇUJÍCÍ PŘECHÁZENÍ STANDARDNÍ HMATOVÉ ÚPRAVY

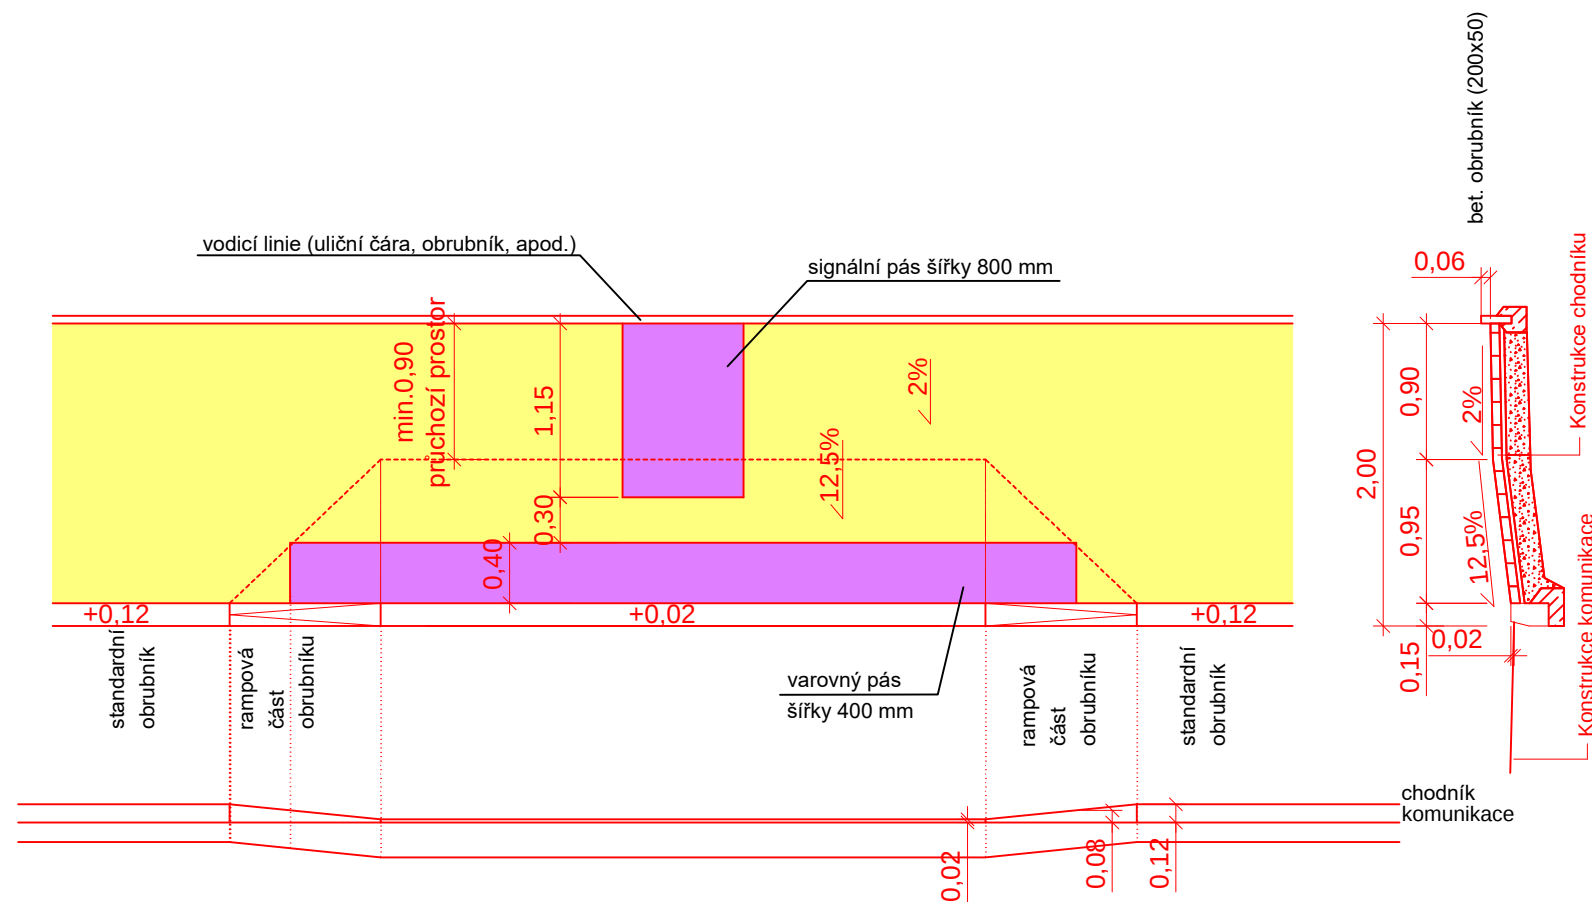

Generální projektant:	 Flexum Trade a.s. Flexum Trade a.s. Kaprova 42/14, 110 00 Praha 1 IČO: 28593090, DIČ: CZ28593090
HIP: Ing. arch. Pavel Štamberg	
tel: 775 135 227, projekce@flexumtrade.cz	

Číslo zakázky:	HIP:	Ing. Jiří Sobol
201813	---	
Schválil:	Zodp. projektant:	Ing. Jiří Sobol
Ing. Jiří Sobol	info@forvia.cz	
Tech. kontrola:	Vypracoval:	Bc. Jan Černý
Ing. Pavlína Nykodémová	cerny@forvia.cz	



FORVIA CZ, s.r.o.
IČO:02992485, DIČ:CZ02992485,
Kolínská 1, 290 01 Poděbrady - Kluk

Objednatel: Obec Kněžice		Katastr: Kněžice u Městce Králové	Kraj: Středočeský
Akce:	Bezpečnostní chodník v obci Kněžice		Datum
			08/2018
			Souprava
Objekt:	---		Č. přílohy
			B5
Příloha:	MÍSTO USNADŇUJÍCÍ PŘECHÁZENÍ	Měřítko: 1:50	