




Půdorys:

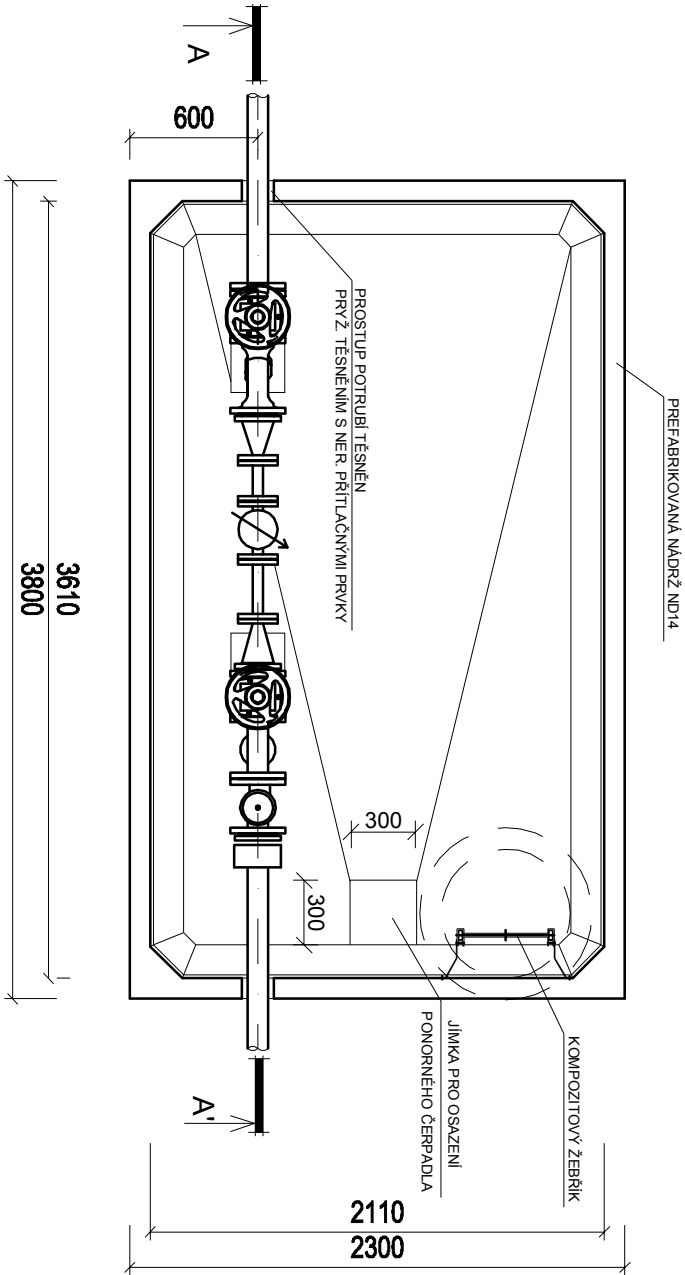

Řez A-A:

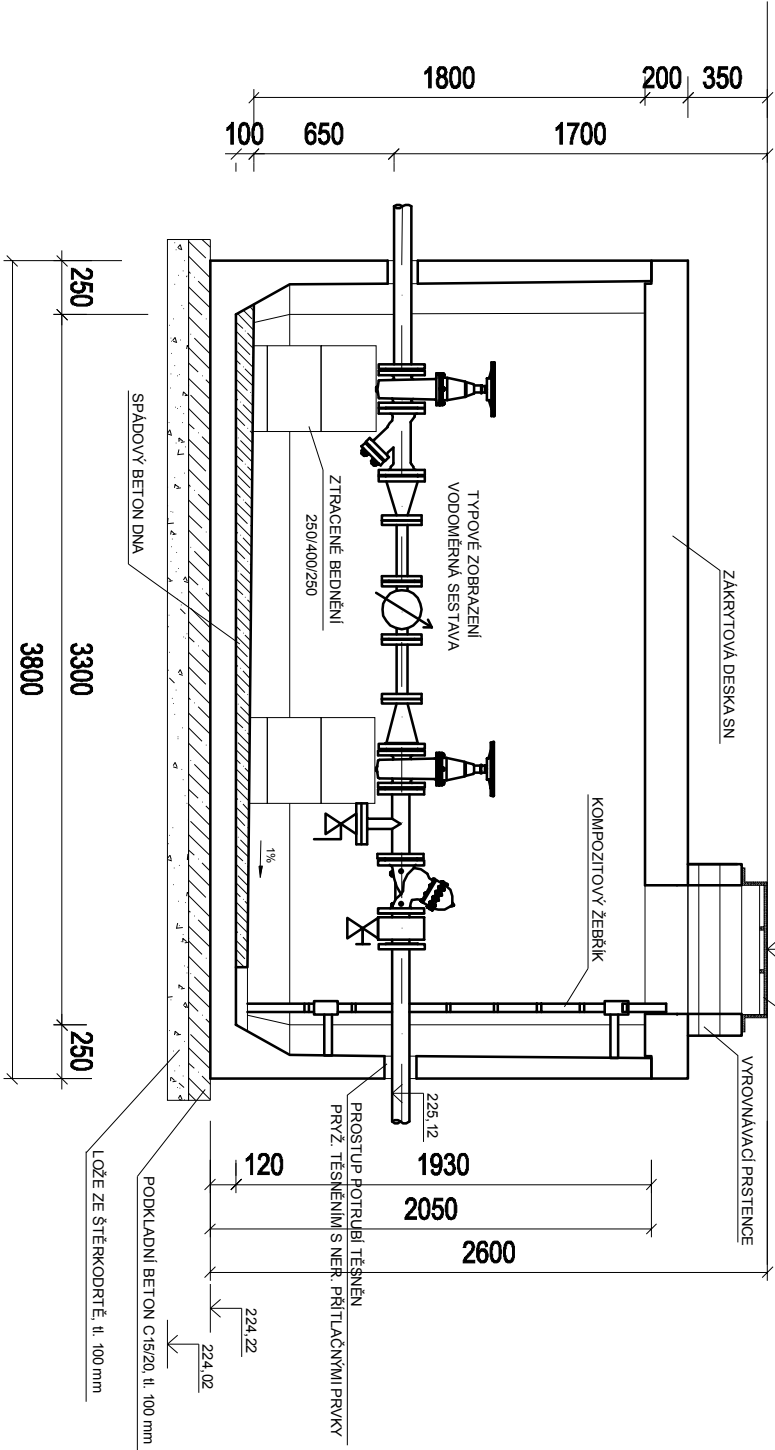

Vodoměrná sestava - výpis tvarovek:

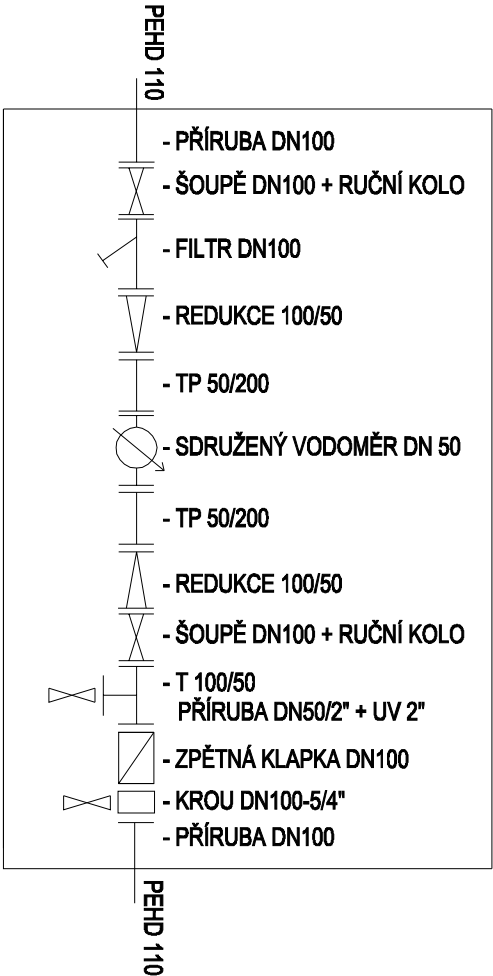

Objem nádrže = 13,9 m³; hmonost dílu se dnem = 9,6t;

Strop s0 – pojezd osobními vozidly a zásyp 0,5–1,5m; celková tloušťka stropu 150mm; hmotnost = 3,3t
Strop sN – pojezd nákladními vozidly a zásyp 0,5–1,5m; celková tloušťka stropu 200mm; hmotnost = 4,4t

Uvažovaná únosnost základové spóry 180 kPa; Nádrže se ukládají do výkopu s upraveným dnem srovnaným do roviny vrstvou štěrkopísku tl. cca 20 cm. Sestavy nádrží jsou ukládány dle geologických podmínek stavby obvykle na podkladní betonovou desku.


POZNÁMKA:

PŘED PROVEDENÍM PROJEKTU PRO PROVEDENÍ STAVBY
NUTNO SPOČÍTAT VZTLAKOVÉ POMĚRY A PŘÍPADNĚ JÍMKU
DOBETONOVÁNÍM, NEBO ZVÝŠENÍM SIL Y STĚN !!!

Projekční a inženýrská kancelář dopravních a pozemních staveb

IČO: 74156179 Truhlářská 264/22, Hradec Králové, 503 41
tel.: 603 72 62 72

email: info@trdesign.cz
web: www.trdesign.cz

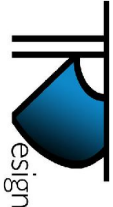

HLAV. INŽENÝR PROJEKTU: Ing. Tomáš RAK
ZODPOVĚDNÝ PROJEKTANT: Petr Studený, DIS.
VYPRACOVAL: Petr Studený, DIS.
OBJEDNATEL: Město Nový Bydžov, Masarykovo nám. 1, 504 01 Nový Bydžov
KRAJ: Královéhradecký
AKCE:

VÝSTAVBA ZTI PRO PRŮMYSLOVOU ZÓNU
v Zábědově, III. etapa



D.3.1 Vodovod a kanalizace
OBSAH:

VODOMĚRNÁ ŠACHTA

Č. VÝKRESU: D.1.3.5