
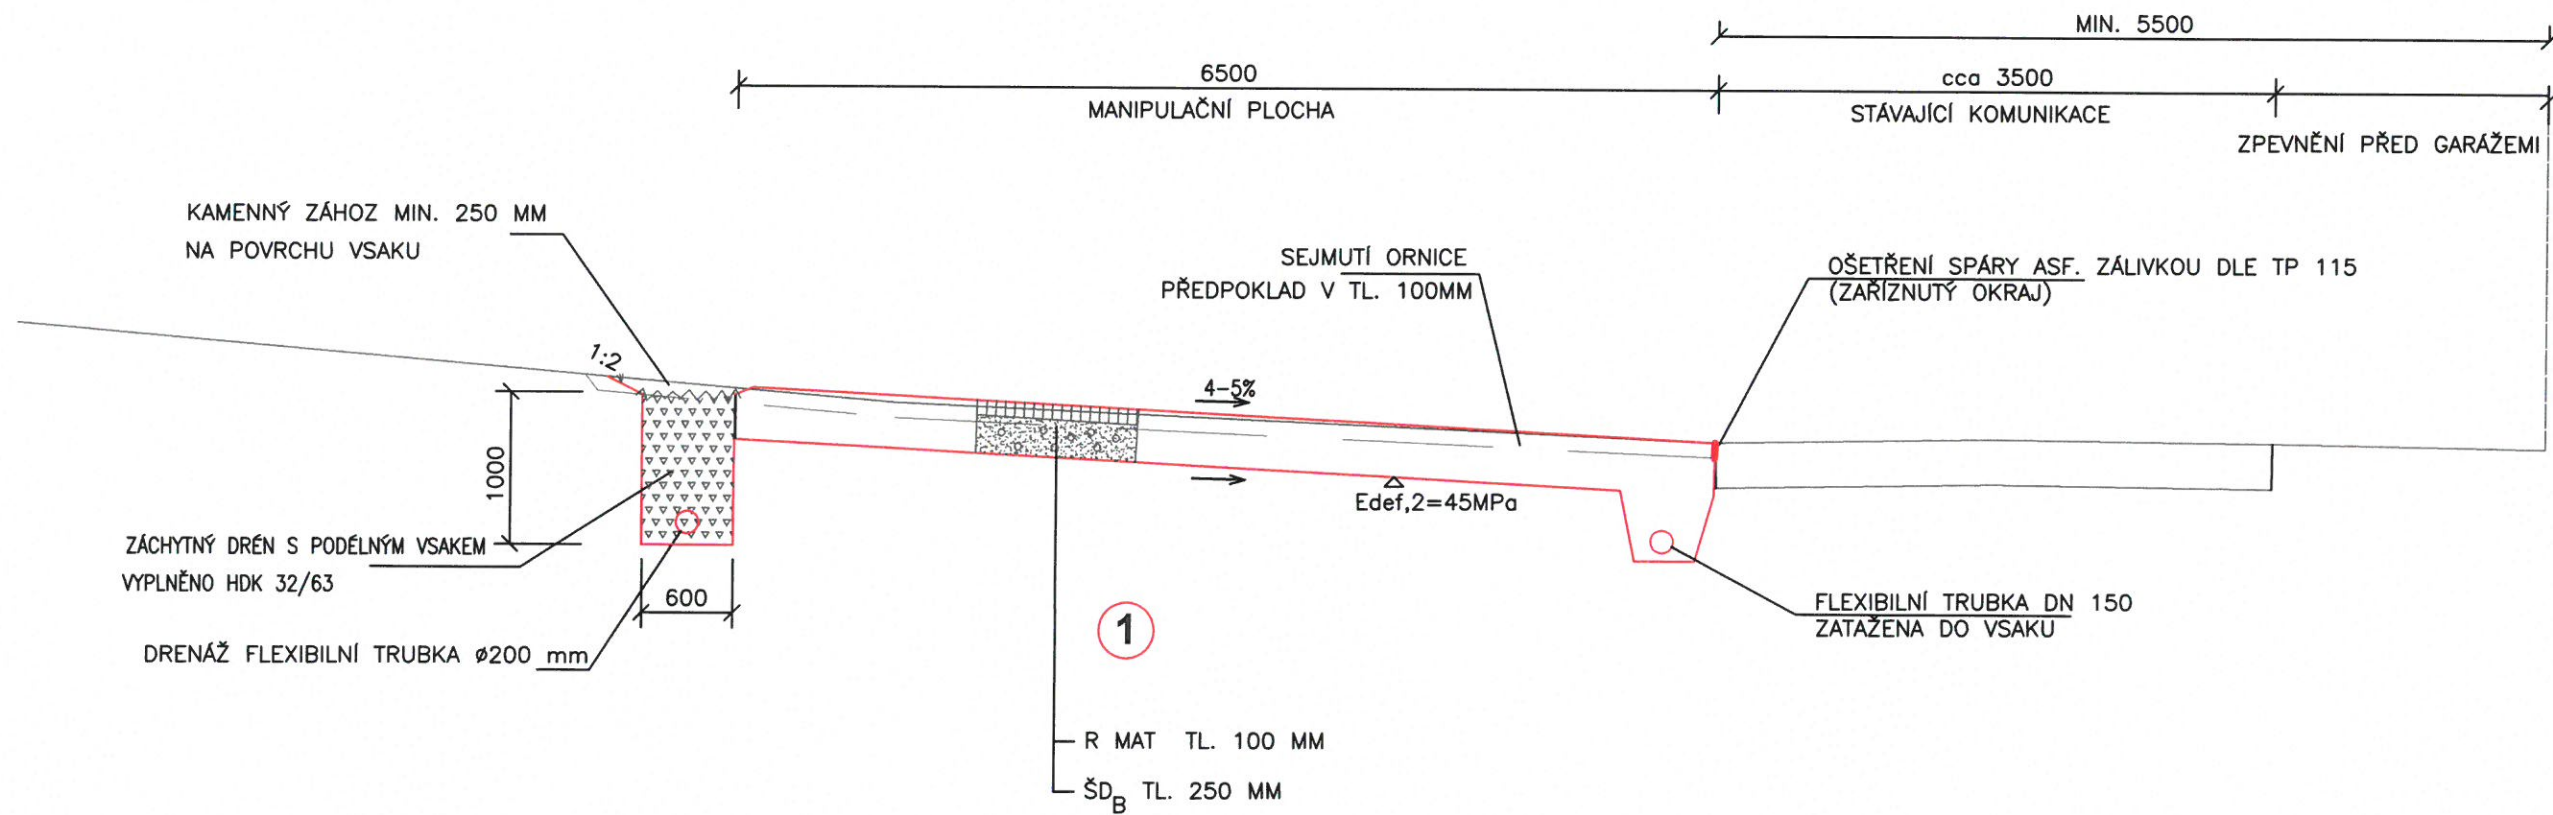


Odpovědný projektant	Vypracoval	Kreslil	 <b>ALB plus spol. s r.o.</b> Božich bojovníků 1140/4, LIBEREC 1 Tel.fax: 485 109 494 DIČ: CZ62242563, IČ: 62242563	
Ing. Petr Rendl	Ing. Vajsejtlová			
Objednatel: Obec Smržovka			Stupeň	DUR/DSP/DPS
<i>Parkovací místa v ulici Klášterní ve Smržovce</i>			Datum	03/2024
			Čísl.zak. 01/2024	Čísl.soup.
<b>Vzorové příčné řezy</b>			M	
			č.v. <b>D.3</b>	

# VZOROVÝ PŘÍČNÝ ŘEZ - 1-1'

M 1:50


P1 MANIPULAČNÍ PLOCHA



# VZOROVÝ PŘÍČNÝ ŘEZ - 2-2'


M 1:50

P2 PODÉLNÁ PARKOVACÍ STÁNÍ  
P4 PLOCHA KONTEJNERY

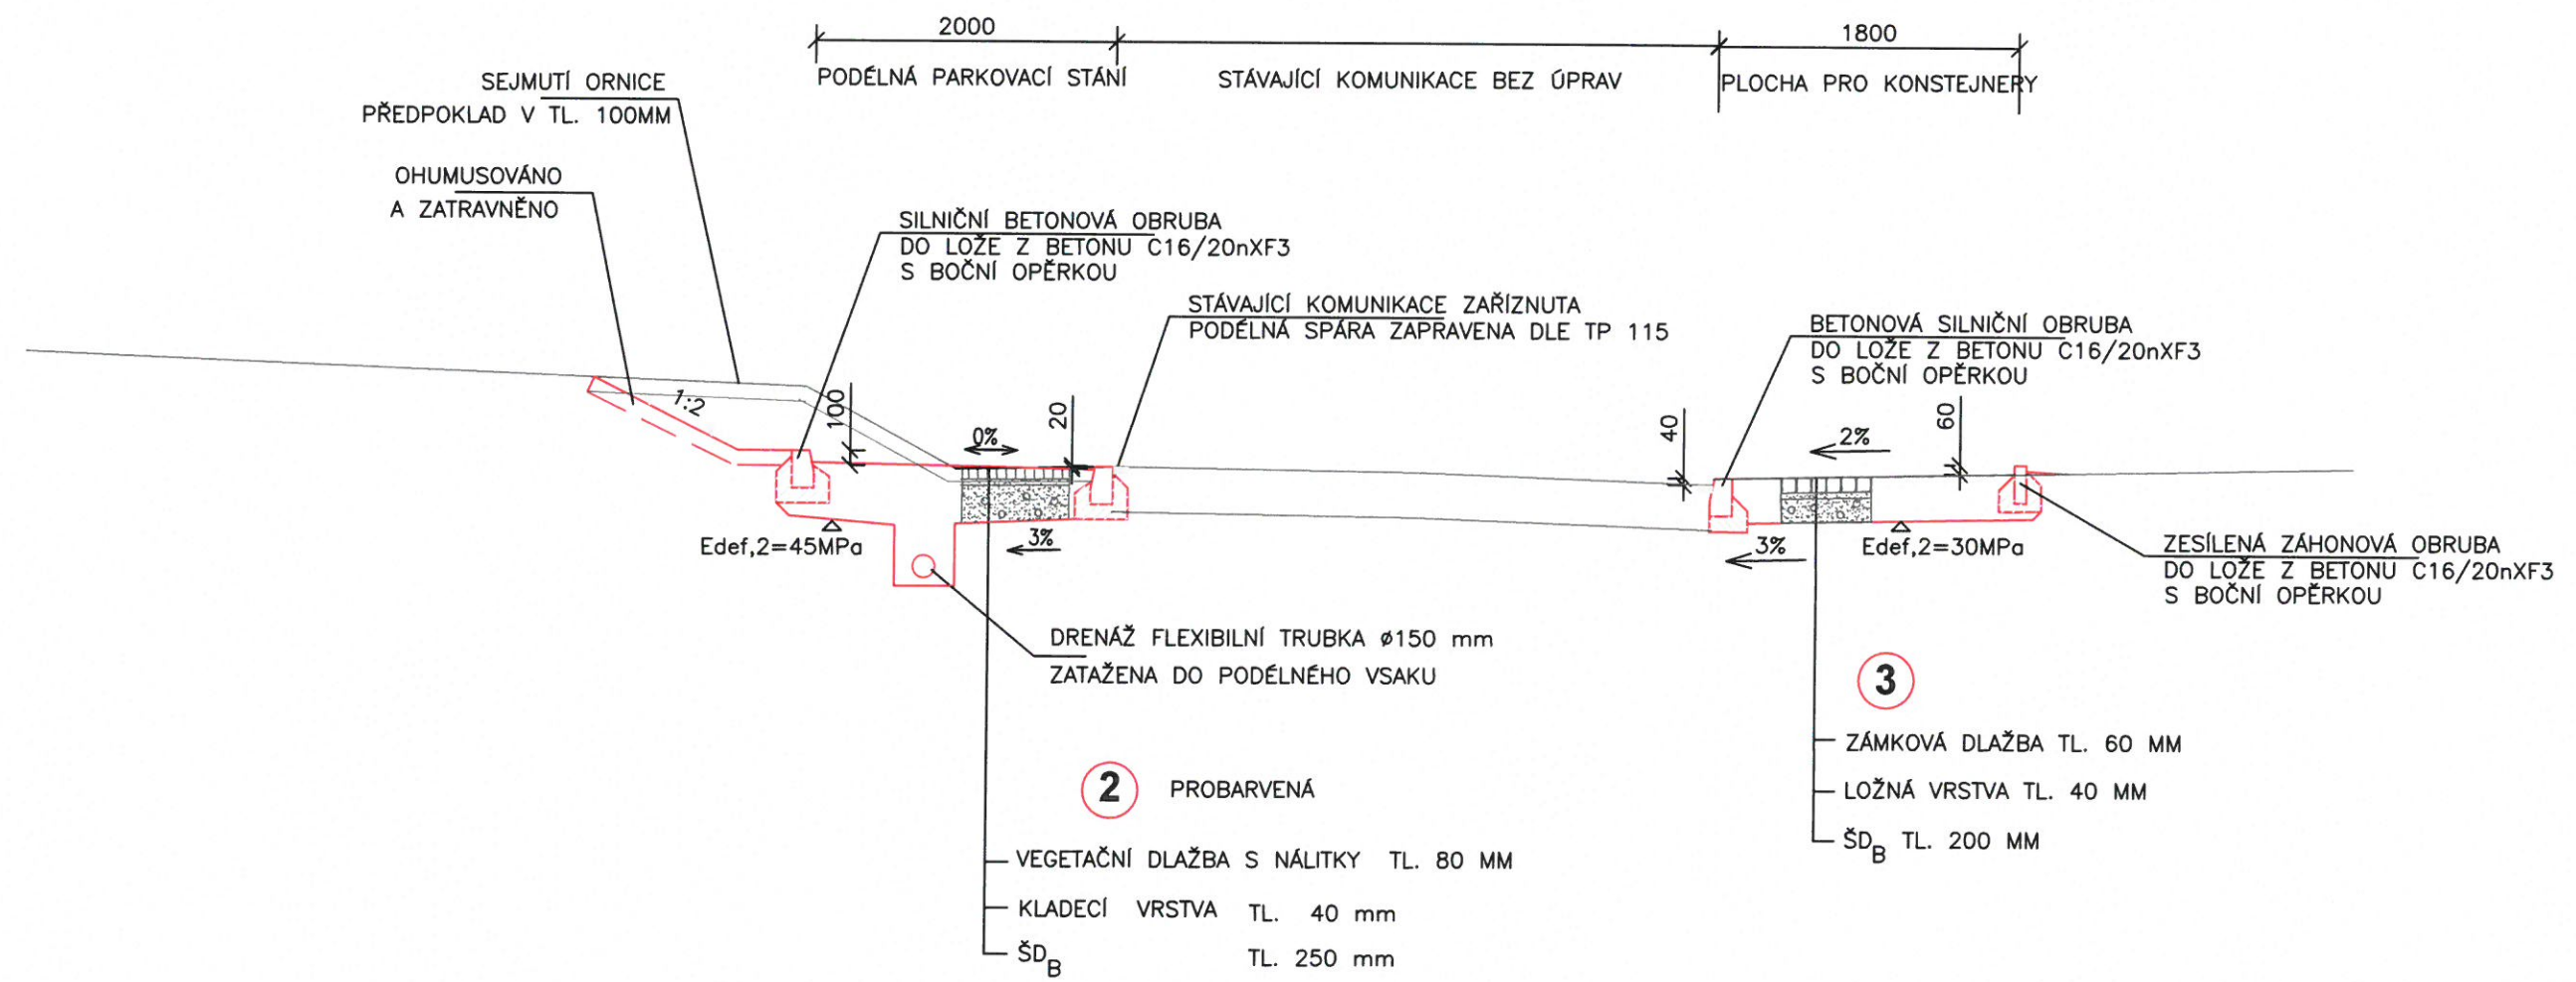


# VZOROVÝ PŘÍČNÝ ŘEZ - 3-3'

M 1:50

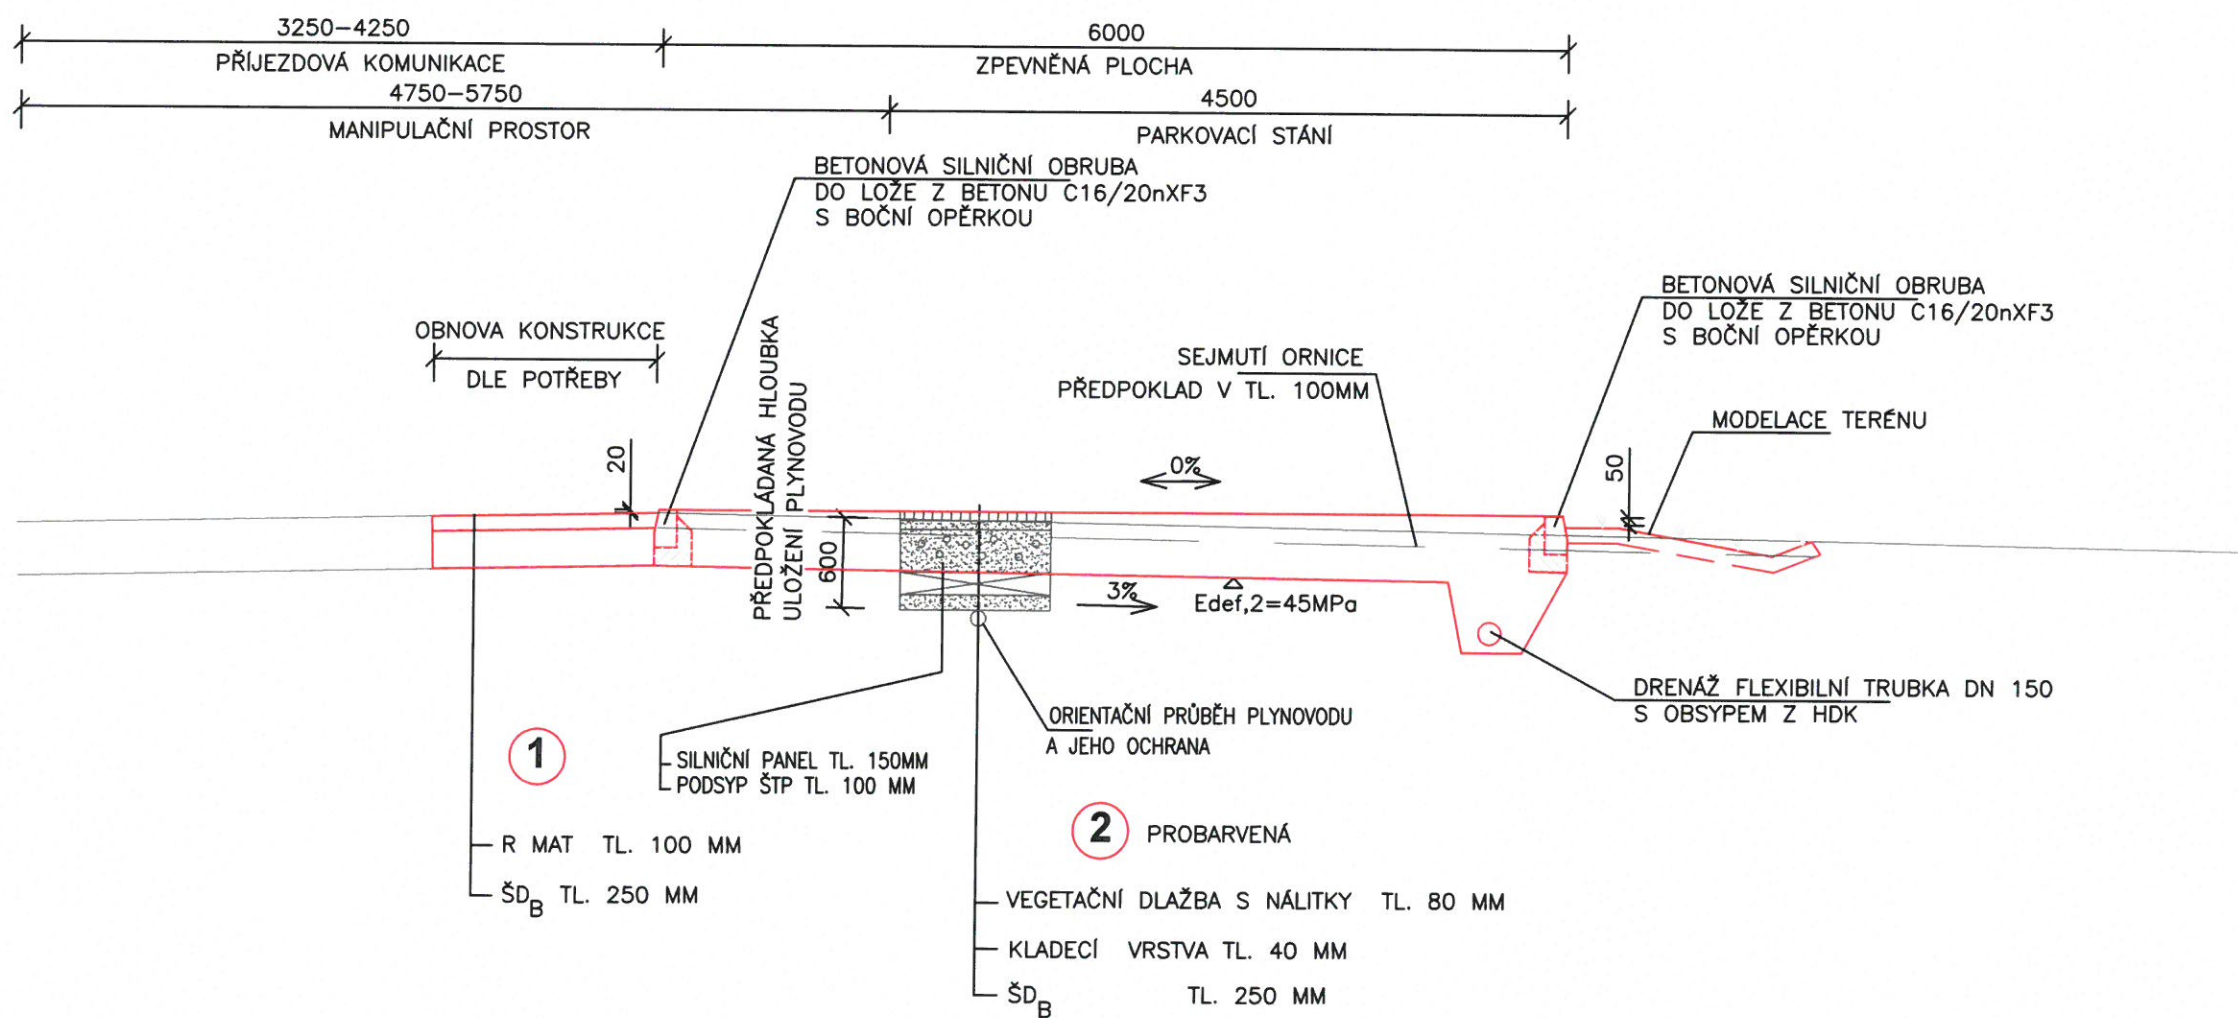


# VZOROVÝ PŘÍČNÝ ŘEZ 4-4' - CHODNÍK M 1:50

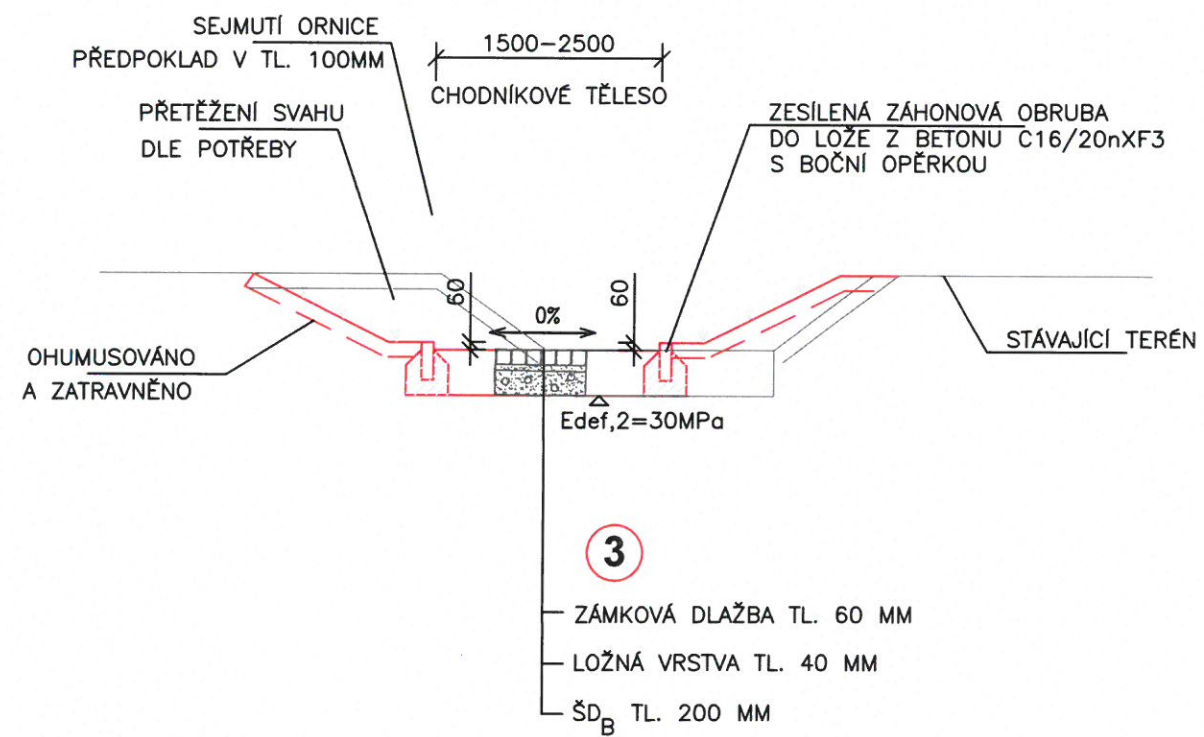

POZNÁMKA:  
PODÉLNÝ SKLON RESPEKTUJE STÁVAJÍCÍ POMĚRY.

# VZOROVÝ PŘÍČNÝ ŘEZ 5-5' - NAPOJENÍ V MÍSTĚ CHODNÍKU CHODNÍK

## M 1:50

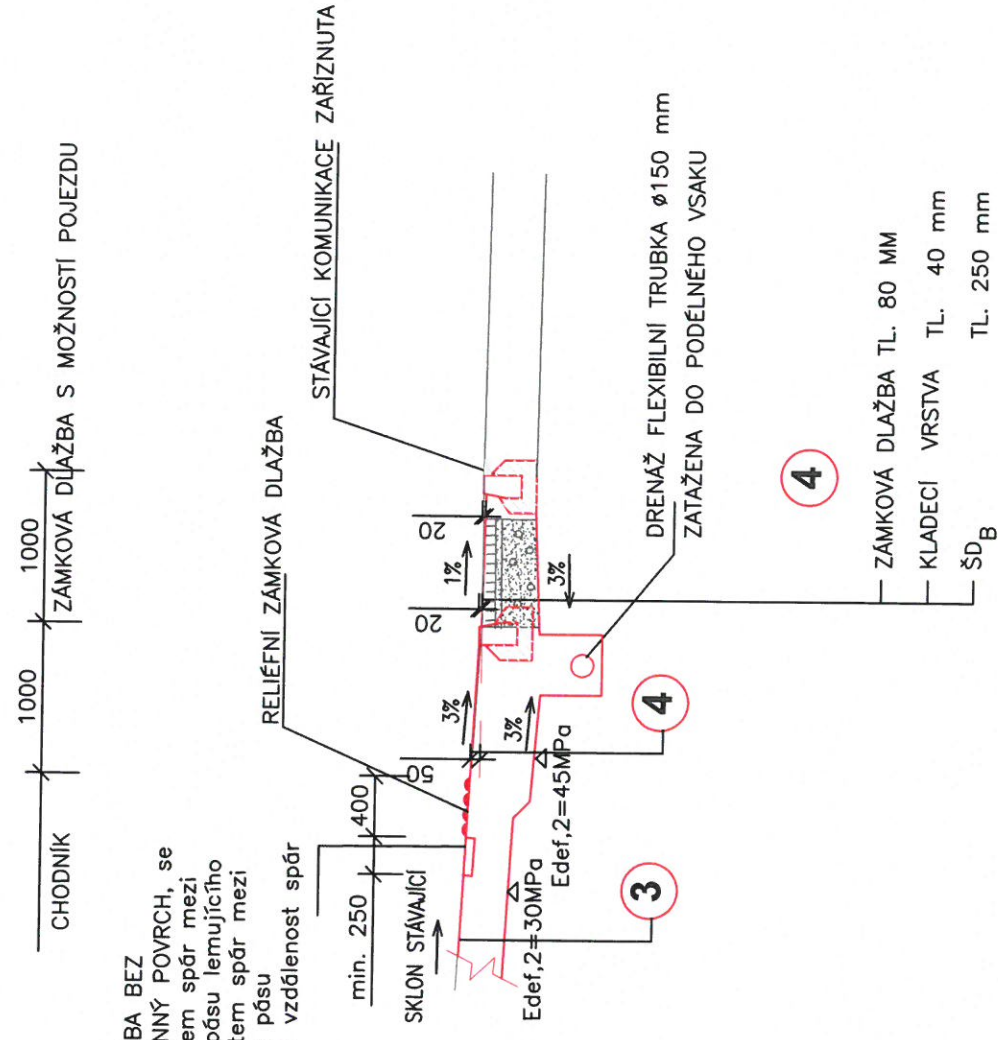

HMATOVÝ KONSTRASST BETONOVÁ DLAŽBA BEZ ZKOSENÝCH HRAN NEKLOUZAVÝ, ROVINNÝ POVRCH, se spárami maximální šíře 4 mm, počtem spár mezi dlažebními prvky na délku 1 metru pásu lemujícího hmatový prvek maximálně 5 ks, počtem spár mezi dlažebními prvky na šířku lemujícího pásu maximálně 1 ks (tj. minimální osová vzdálenost spár může být 200 mm)