


KATASTRY	Rabyně																				
PARCELNÍ ČÍSLA	176/4	172/6	198/1																		
DRUH POVRCHU	nezpevněná cesta																				
VZDÁLENOSTI ŠACHET	11.00	14.50	16.00	14.50	29.30	26.00	24.00	30.50	20.00	27.50	26.50	33.00	13.00	13.00	14.50	16.50	11.00	14.00	22.50	11.20	
OZNAČENÍ ŠACHET	Š1/169.0°	Š2/197.0°	Š3/167.0°	Š4/187.0°	Š5/149.0°	Š6/209.0°	Š7/203.0°	Š8	Š9/213.0°	Š10/223.0°	Š11/90.0°	Š12/169.0°	Š13/168.0°	Š14/154.0°	Š15/162.0°	Š16/167.0°	Š17/204.0°	Š18/230.0°	Š19/109.0°	Š20	Š21

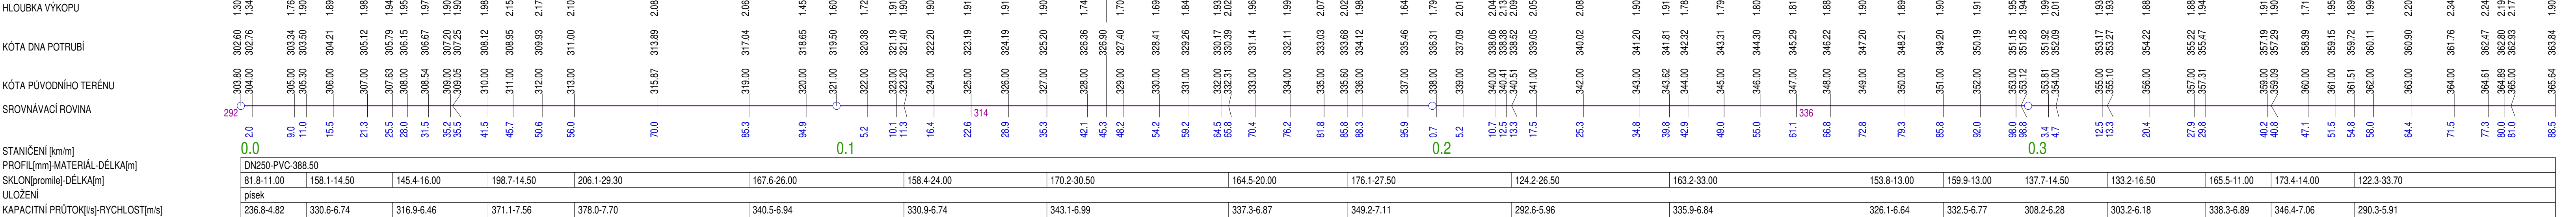

MĚŘÍTKA 1:500/200

STOKA "A"



STOKA	počet přípojek DN 250/160
(označení)	(ks)
A	29

pozn.: Přesná poloha vysazení jednotlivých odboček bude řešena před započítím stavby po konzultaci s majiteli napojovaných nemovitostí

PŘED ZAHÁJENÍM STAVBY VYTYČIT VEŠKERÉ PODZEMNÍ INŽENÝRSKÉ SÍTĚ !!!

ODPOV. PROJEKTANT:		VYPRACOVAL:		SPOLUPRÁCE:		PROJEKTOVÁ KANCELÁŘ Petr Datel Tyršova 1902, 256 01 Benešov tel.: 603 466 547	
ING. DATEL		P. DATEL					
MÍSTO:		KRAJ:		OBECNÍ (MĚSTSKÝ) ÚŘAD:			
RABYNĚ		STŘEDOČESKÝ		RABYNĚ		FORMÁT: 6 x A4	
INVESTOR: Obec Rabyně, Blaženice 16, 257 44 Netvořice						STUPEŇ: RDS	
STAVBA: SPLAŠKOVÁ KANALIZACE RABYNĚ - ROZŠÍŘENÍ						ZAK.Č. 35-2018	
						DATUM: 07/2024	
						MĚŘÍTKO: 1 : 500/200	
OBSAH: PODÉLNÝ PROFIL - STOKY "A"						Č.PŘÍLOHY: 2.2.	

