

KATASTRY	Rabyně		
PARCELNÍ ČÍSLA	197/1223/1	205/60	205/36
DRUH POVRCHU	živiozpevněná cesta		
	Š20/90.0°		

MĚŘÍTKA 1:500/200

STOKA "1"



HLOUBKA VÝKOPU

KÓTA DNA POTRUBÍ

KÓTA PŮVODNÍHO TERÉNU

SGROVNÁVACÍ ROVINA

STANIČNÍ [km/m]
PROFIL[mm]-MATERIÁL-DĚLKA[m]
SKLON[promile]-DĚLKA[m]
ULOŽENÍ

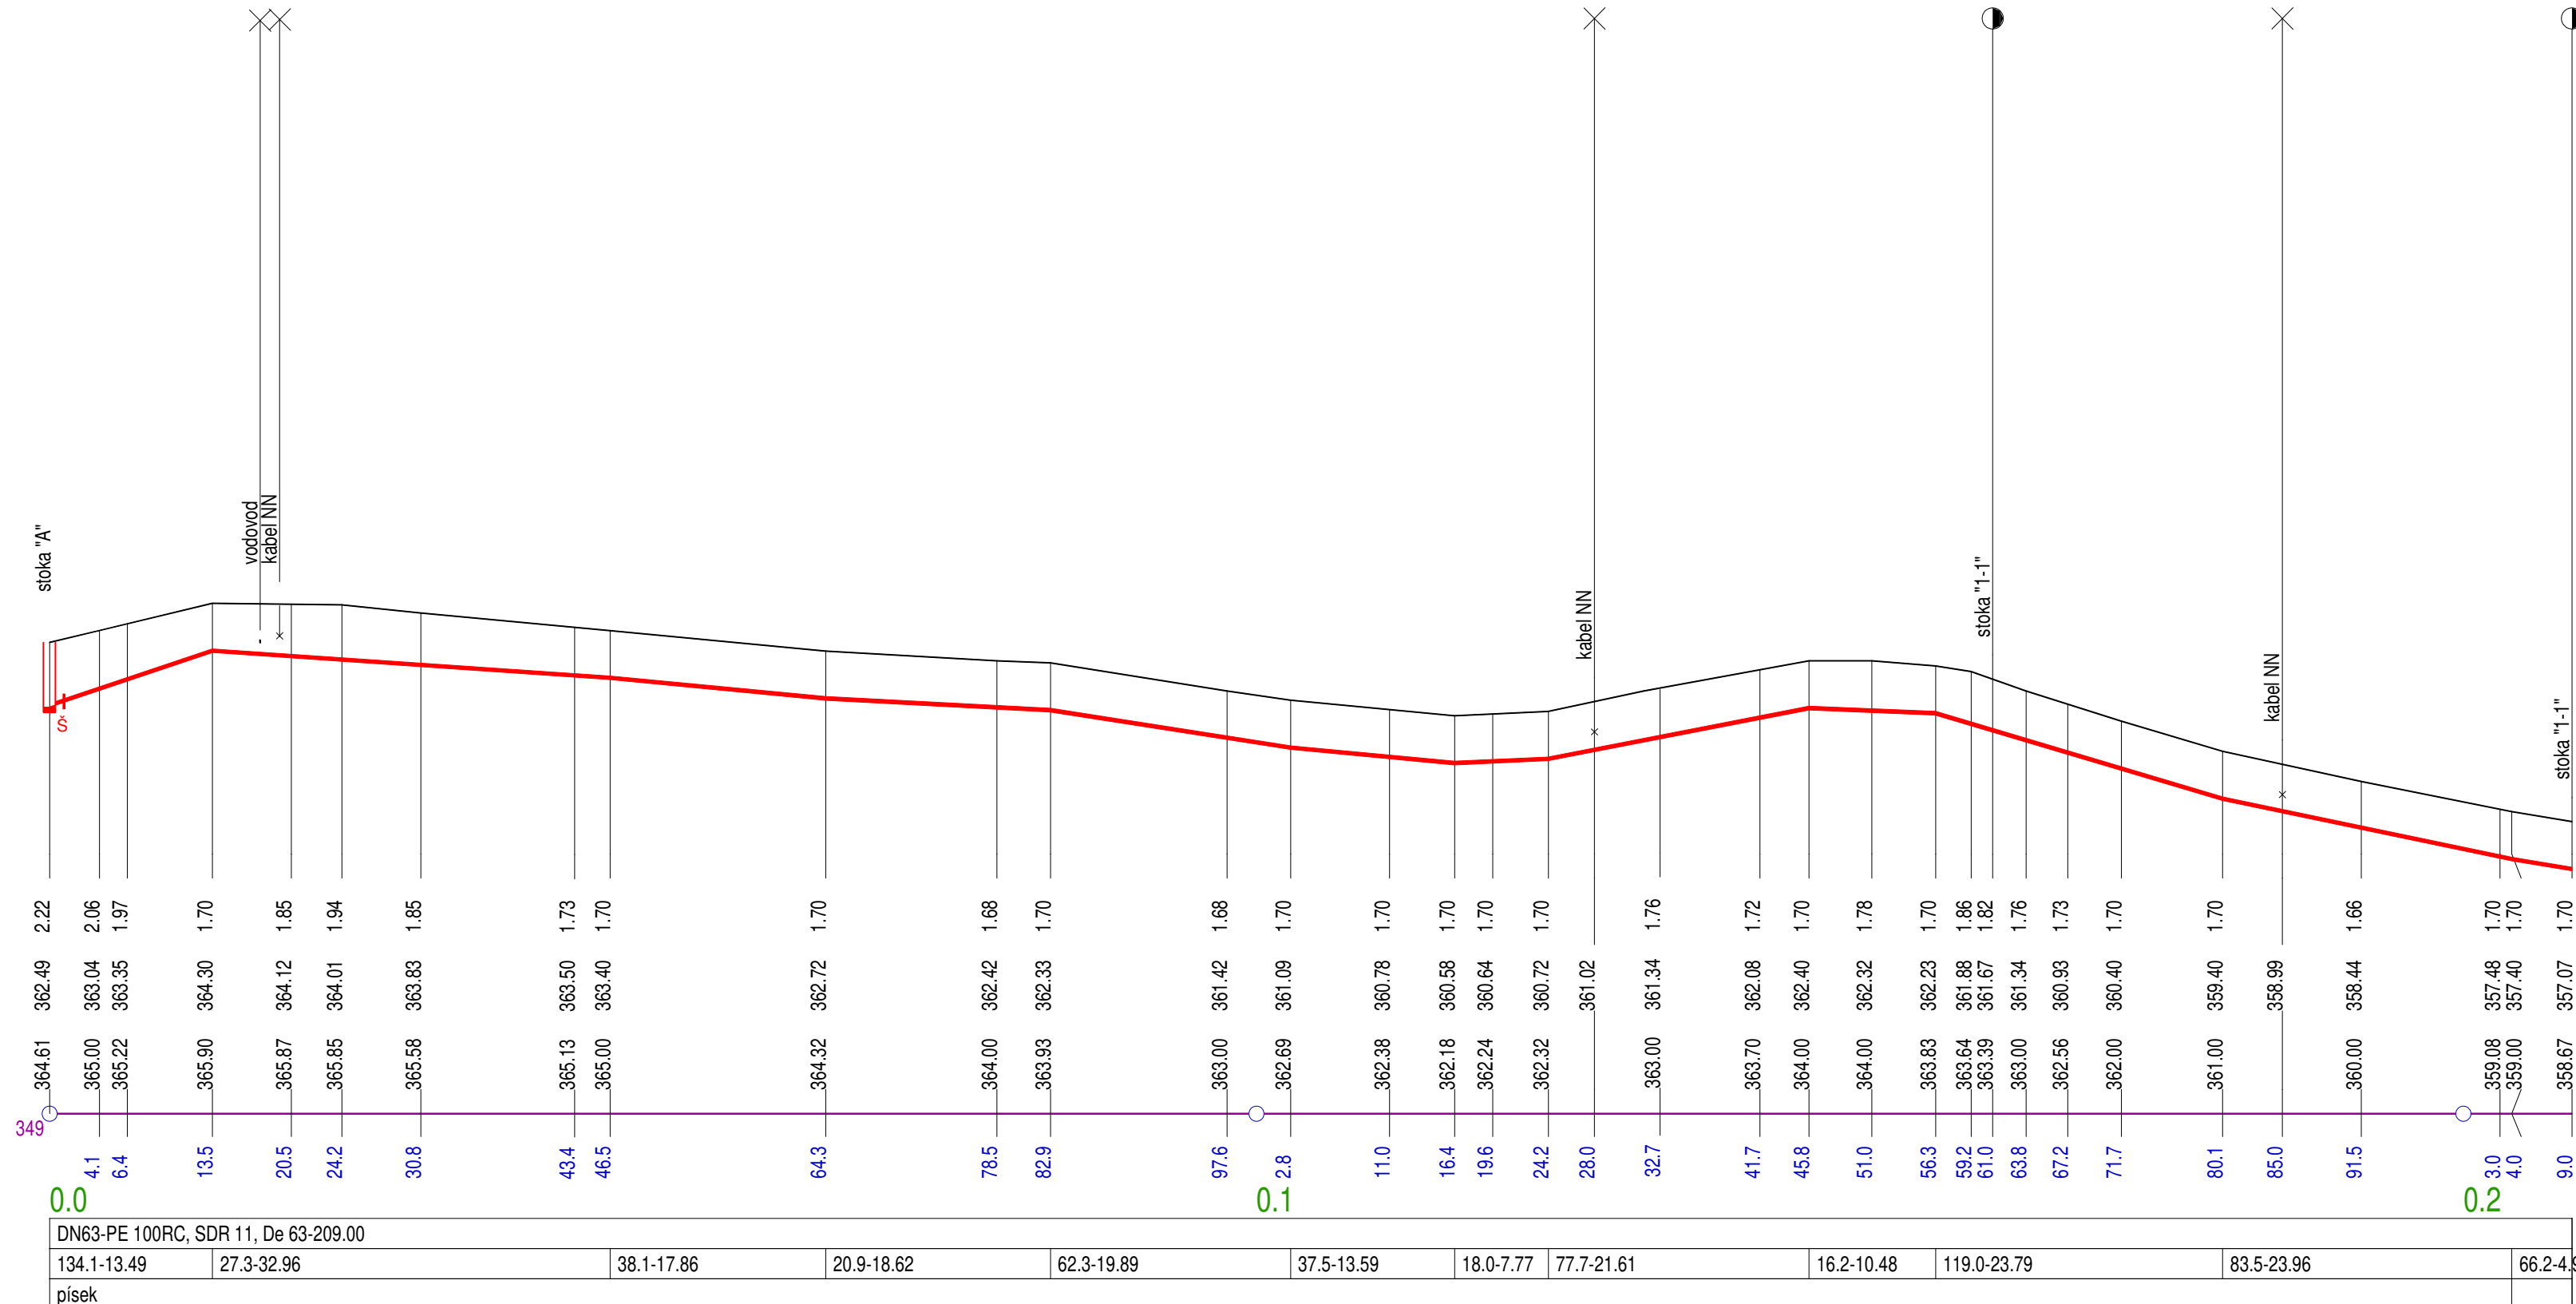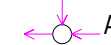

STOKA "1-1"



HLOUBKA VÝKOPU

KÓTA DNA POTRUBÍ

KÓTA PŮVODNÍHO TERÉNU

SGROVNÁVACÍ ROVINA

STANIČNÍ [km/m]
PROFIL[mm]-MATERIÁL-DĚLKA[m]
SKLON[promile]-DĚLKA[m]
ULOŽENÍ

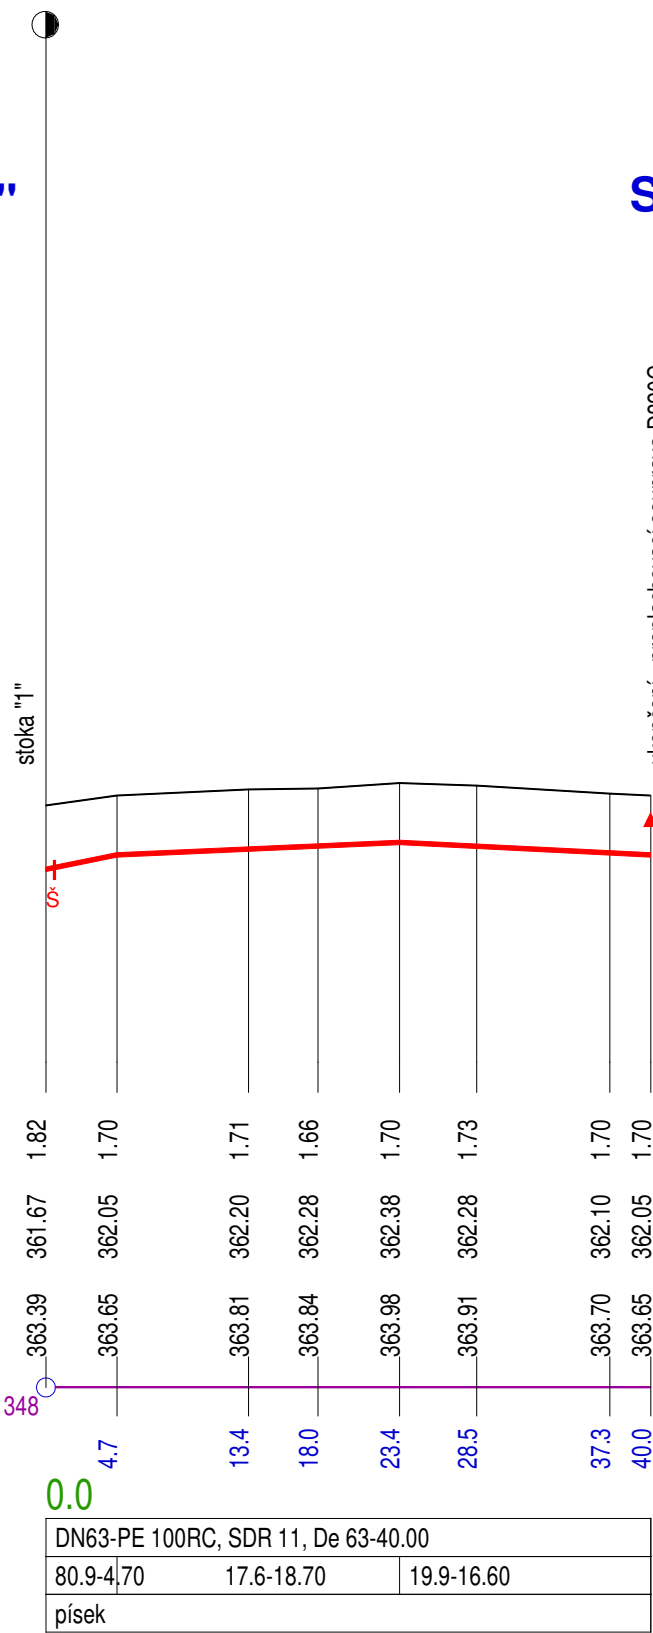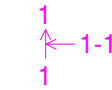

STOKA "1-2"


HLOUBKA VÝKOPU

KÓTA DNA POTRUBÍ

KÓTA PŮVODNÍHO TERÉNU


SGROVNÁVACÍ ROVINA

STANIČNÍ [km/m]
PROFIL[mm]-MATERIÁL-DĚLKA[m]
SKLON[promile]-DĚLKA[m]
ULOŽENÍ

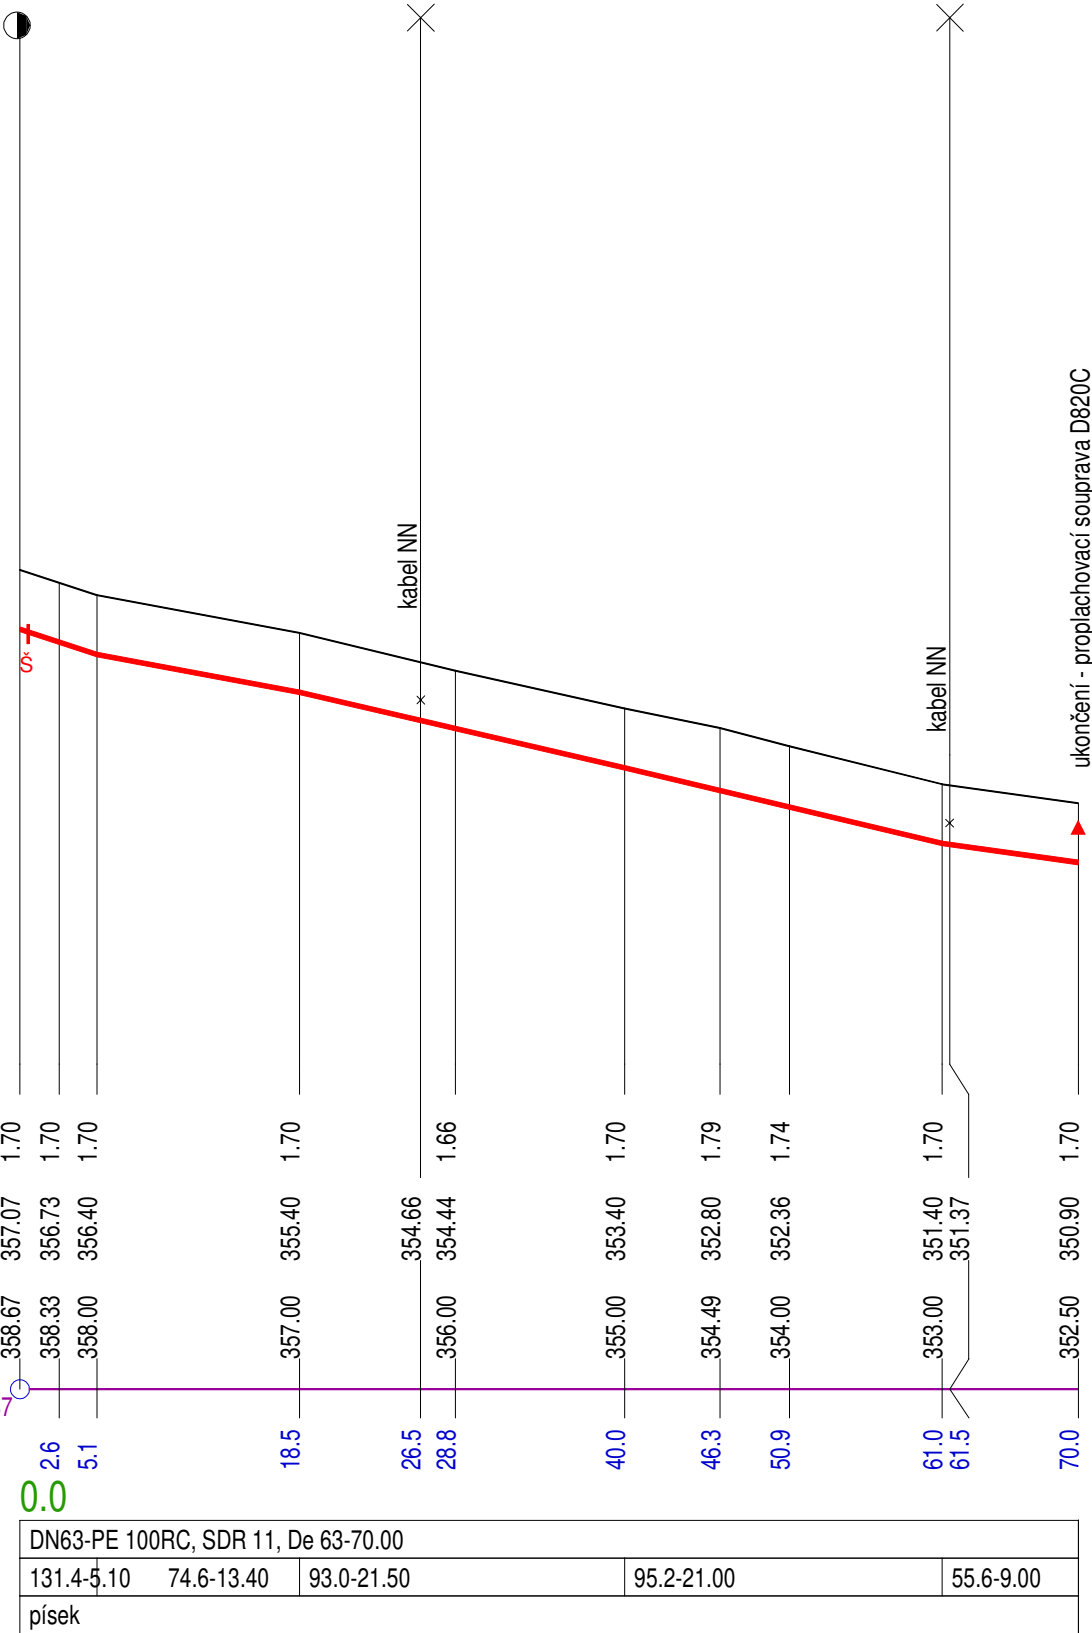

UKONČENÍ STOKY (tlaková kanalizace)

PROPLACHOVACÍ SOUPRAVA D 820 (HAWLE)
NAPOJENÍ FITINKOU ISO prof. 63.
KRYTÍ ULIČNÍM POKLOPEM č. 1790 (HAWLE)

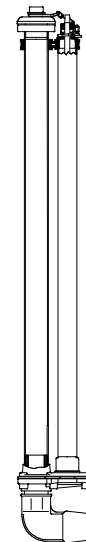

STOKA	počet přípojek
(označení)	(ks)
1	6
1-1	8
1-2	6

pozn.: Přesná poloha vysazení jednotlivých odboček bude řešena před započatím stavby
po konzultaci s majiteli napojovaných nemovitostí

PŘED ZAHÁJENÍM STAVBY VYTYČIT VEŠKERÉ PODZEMNÍ INŽENÝRSKÉ SÍTĚ !!!

ODPOV. PROJEKTANT:	VYPRACOVAL:	SPOLUPRÁCE:	PROJEKTOVÁ KANCELÁŘ Petr Dátel <i>Tyršova 1902, 256 01 Benešov</i> tel.: 603 466 547	
ING. DATEL	P. DATEL			
MÍSTO:	KRAJ:	OBECNÍ (MĚSTSKÝ) ÚŘAD:	FORMÁT:	5 x A4
RABYNĚ	STŘEDOČESKÝ	RABYNĚ	STUPEŇ:	RDS
INVESTOR: Obec Rabyně, Blaženice 16, 257 44 Netvořice			ZAK.Č.	35-2018
STAVBA:	SPLAŠKOVÁ KANALIZACE RABYNĚ - ROZŠÍŘENÍ		DATUM:	07/2024
OBSAH:	PODÉLNÝ PROFIL - STOKY "1", "1-1" a "1-2"		MĚŘÍTKO:	1 : 500/200
			Č. PŘÍLOHY:	2.3.