

KATASTRY
PARCELNÍ ČÍSLA
DRUH POVRCHU

Rabyně		
1164	46 1164	1165
živice	nezpevněno	

MĚŘÍTKA 1:500/200

STOKA "2-1"

HLOUBKA VÝKOPU

KÓTA DNA POTRUBÍ

KÓTA PŮVODNÍHO TERÉNU


SROVNÁVACÍ ROVINA

STANIČENÍ [km/m]


PROFIL[mm]-MATERIÁL-DĚLKA[m]

SKLON[promile]-DĚLKA[m]


ULOŽENÍ

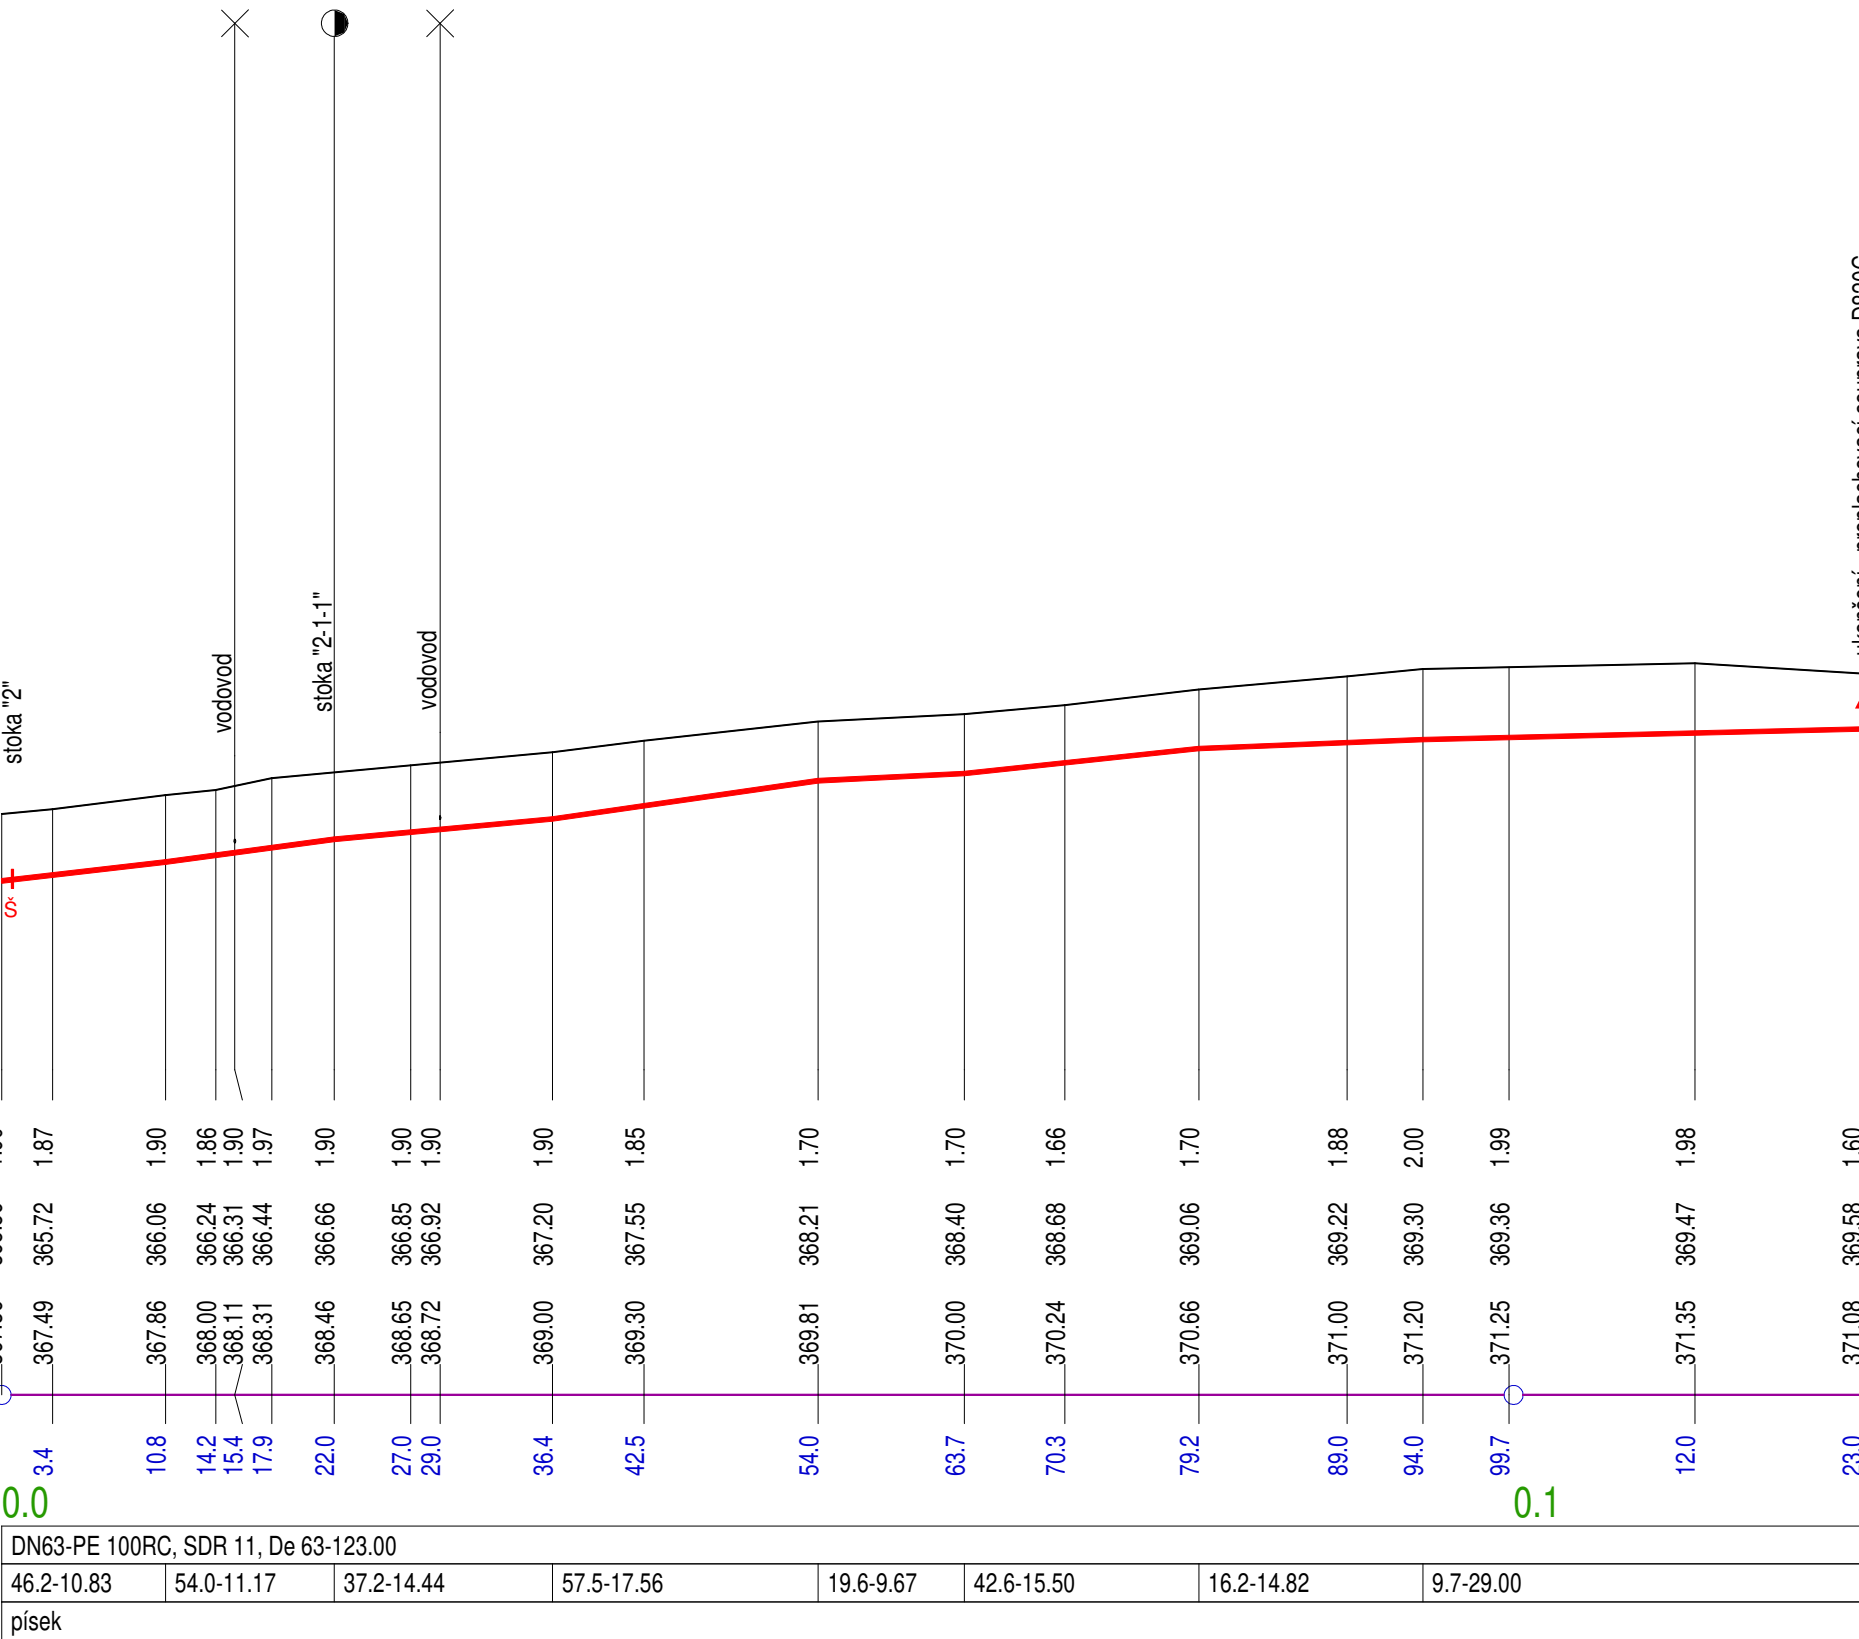

STOKA "2-2"

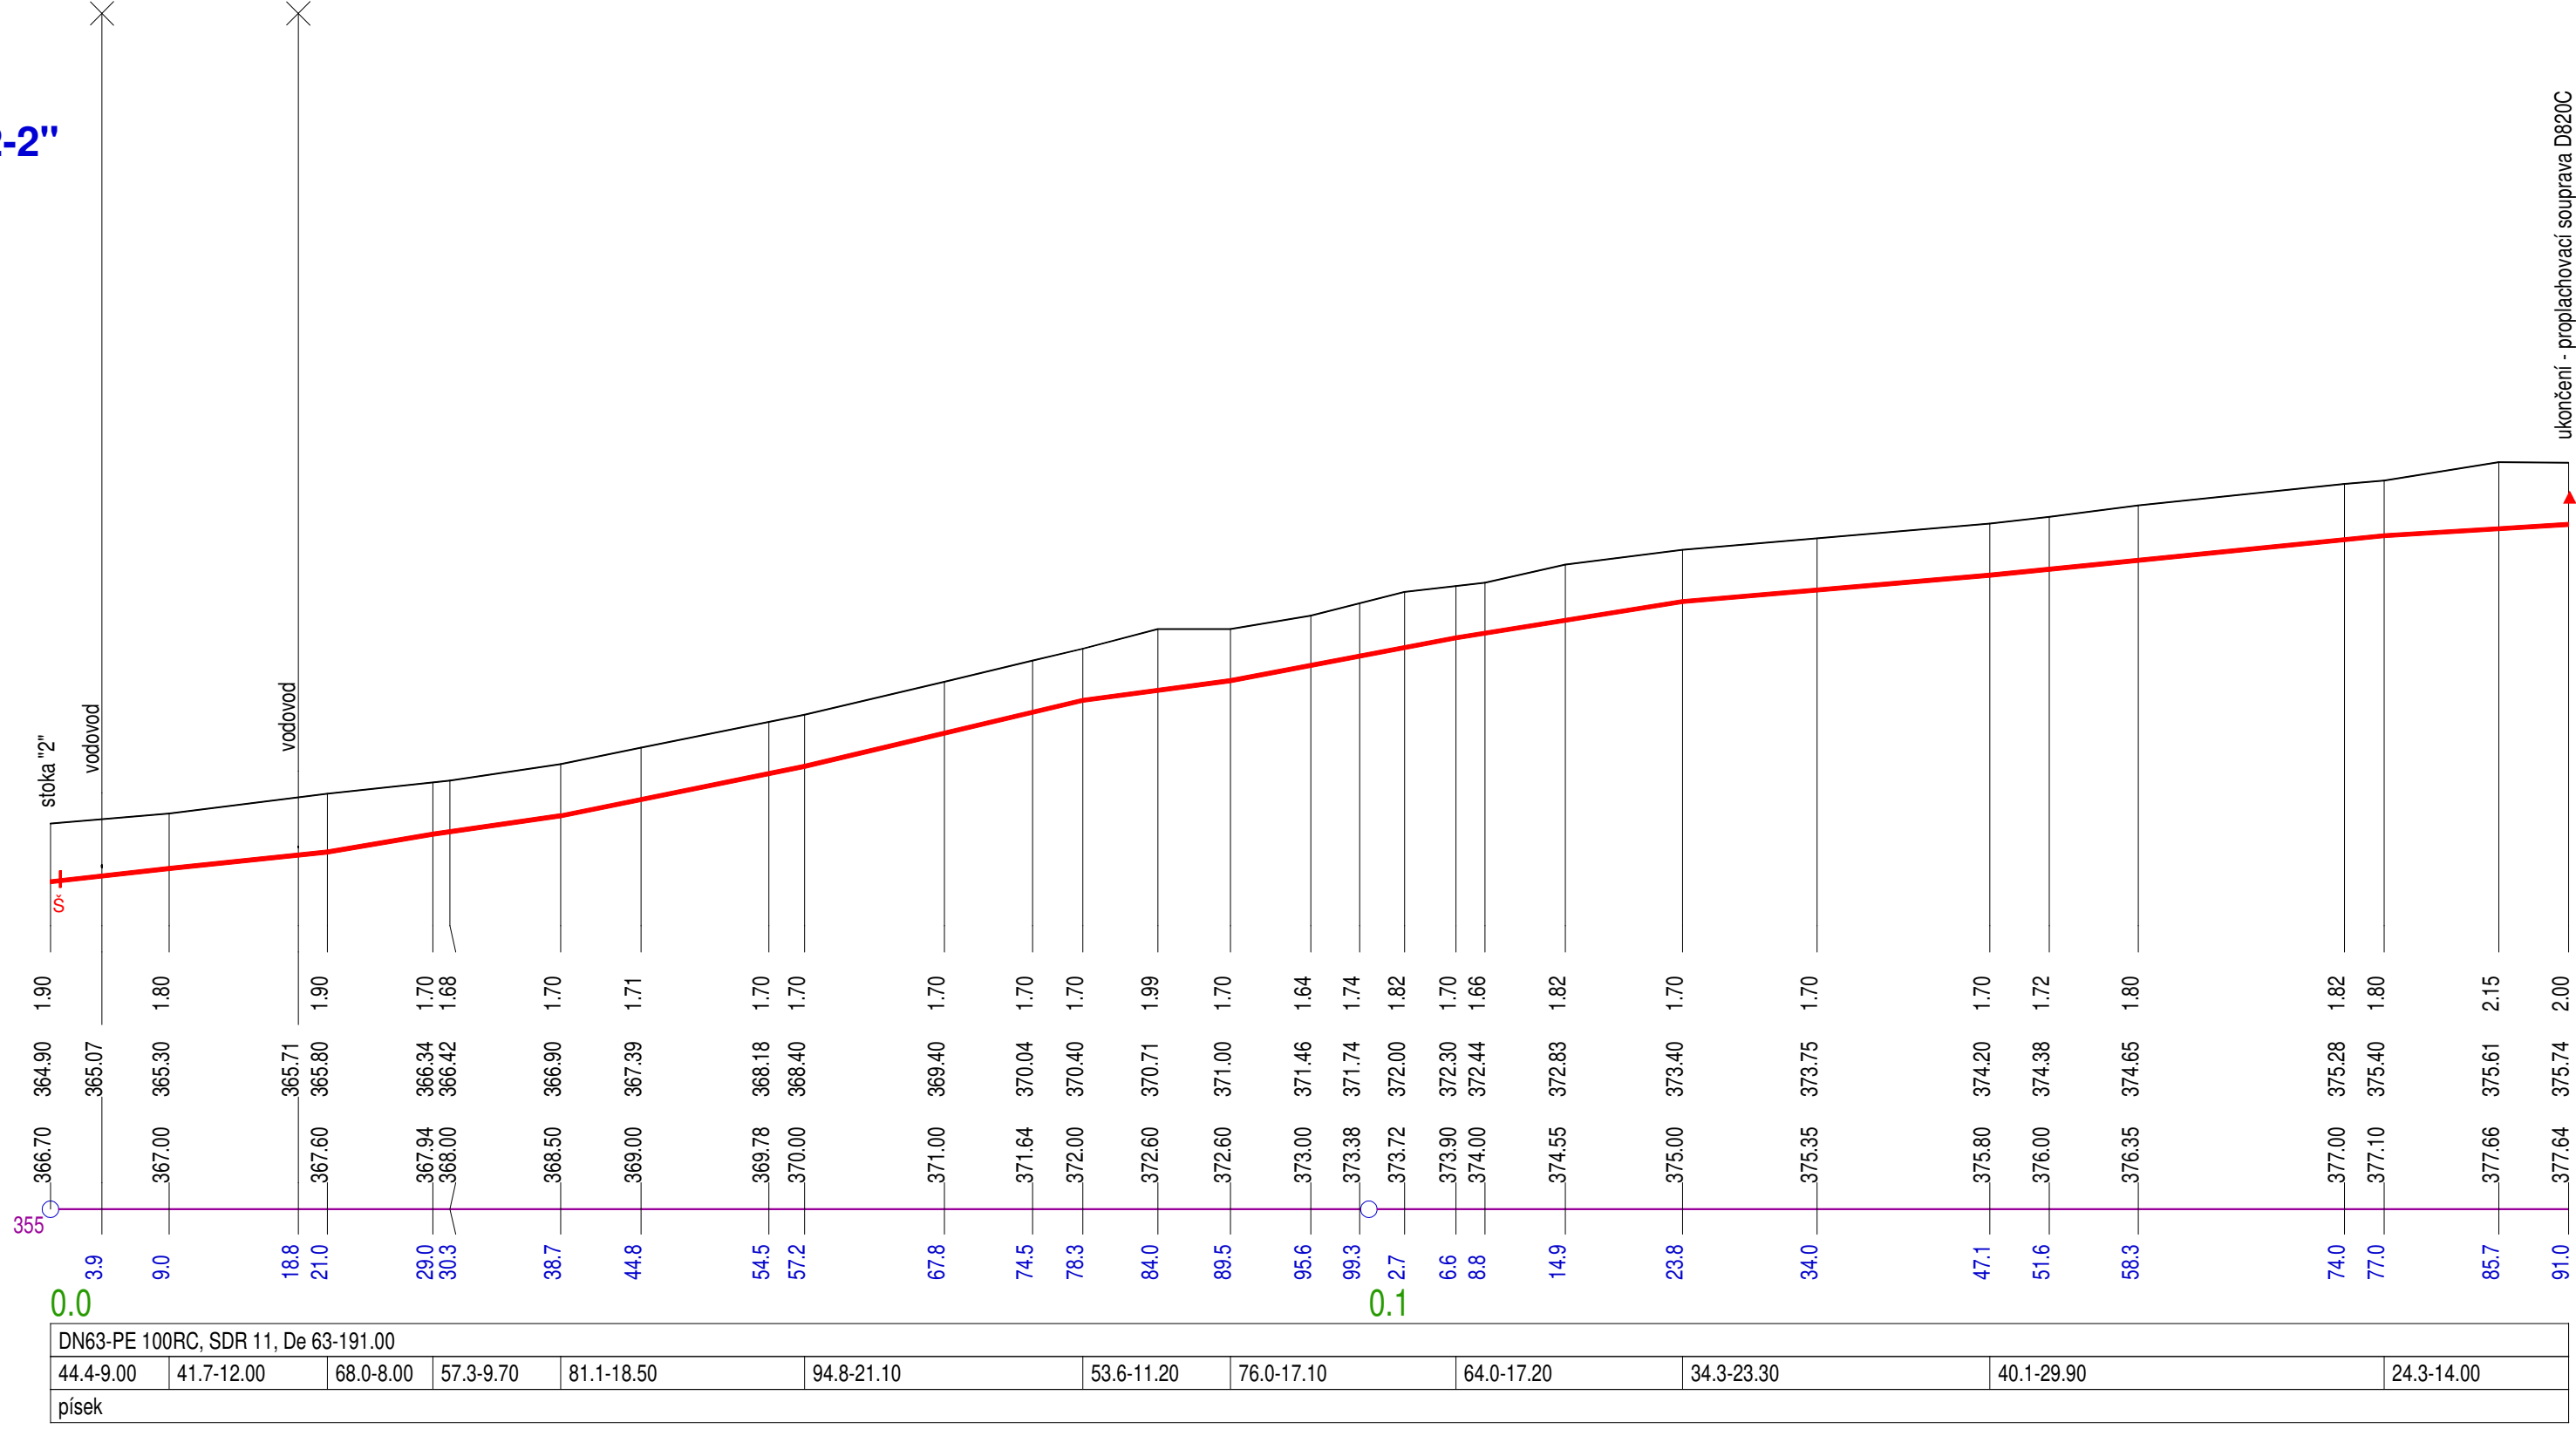


STOKA "2-3"

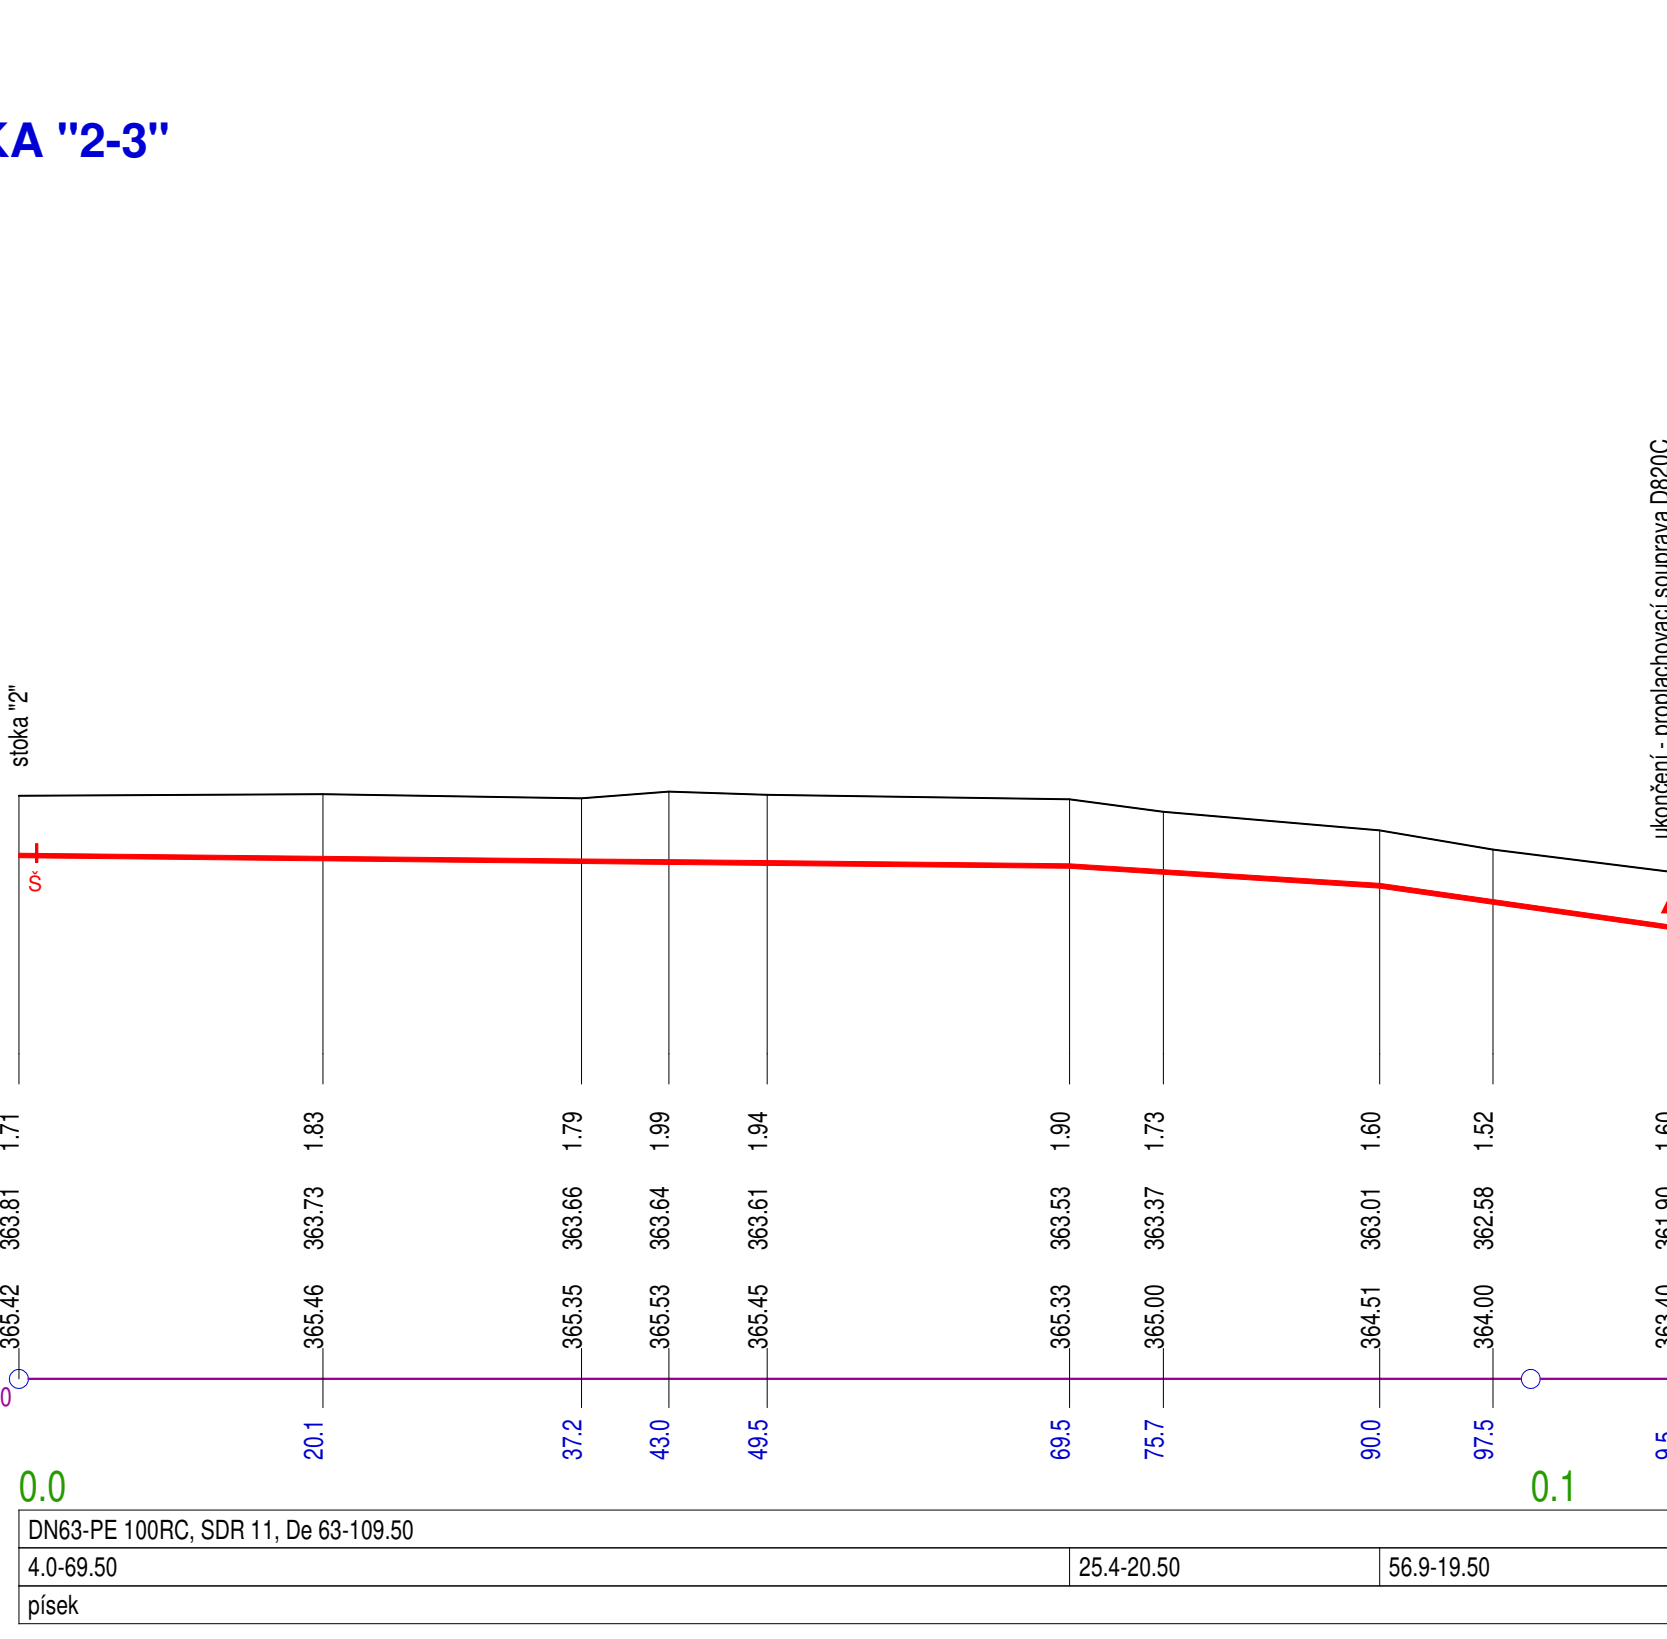

UKONČENÍ STOKY (tlaková kanalizace)

PROPLACHOVACÍ SOUPRAVA D 820 (HAWLE)
NAPOJENÍ FITINKOU ISO prof. 63,
KRYTÍ ULIČNÍM POKLOPEM č. 1790 (HAWLE)

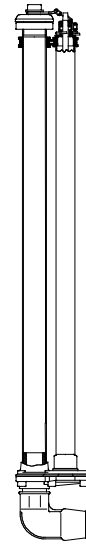

STOKA (označení)	počet přípojek (ks)
2-1	10
2-1-1	8
2-2	9
2-3	5

pozn.: Přesná poloha vysazení jednotlivých odboček bude řešena před započatím stavby
po konzultaci s majiteli napojovaných nemovitostí

PŘED ZAHÁJENÍM STAVBY VYTÝČIT VEŠKERÉ PODZEMNÍ INŽENÝRSKÉ SÍTĚ !!!

ODPOV. PROJEKTANT:	VYPRACOVAL:	SPOLUPRÁCE:	PROJEKTOVÁ KANCELAŘ Petr Datel <i>Tyršova 1902, 296 01 Benešov tel.: 603 466 547</i>	
ING. DATEL	P. DATEL			
MÍSTO:	KRAJ:	OBECNÍ (MĚSTSKÝ) ÚŘAD:		
RABYNĚ	STŘEDOČESKÝ	RABYNĚ	FORMÁT:	7 x A4
INVESTOR: Obec Rabyně, Blaženice 16, 257 44 Netvořice			STUPEŇ:	RDS
STAVBA:	SPLAŠKOVÁ KANALIZACE RABYNĚ - ROZŠÍŘENÍ		ZAK.Č.	35-2018
			DATUM:	07/2024
			MĚŘÍTKO:	1 : 500/200
OBSAH:			Č.PŘÍLOHY:	
PODÉLNÝ PROFIL - STOKY "2-1", "2-2" a "2-3"			2.5.	