


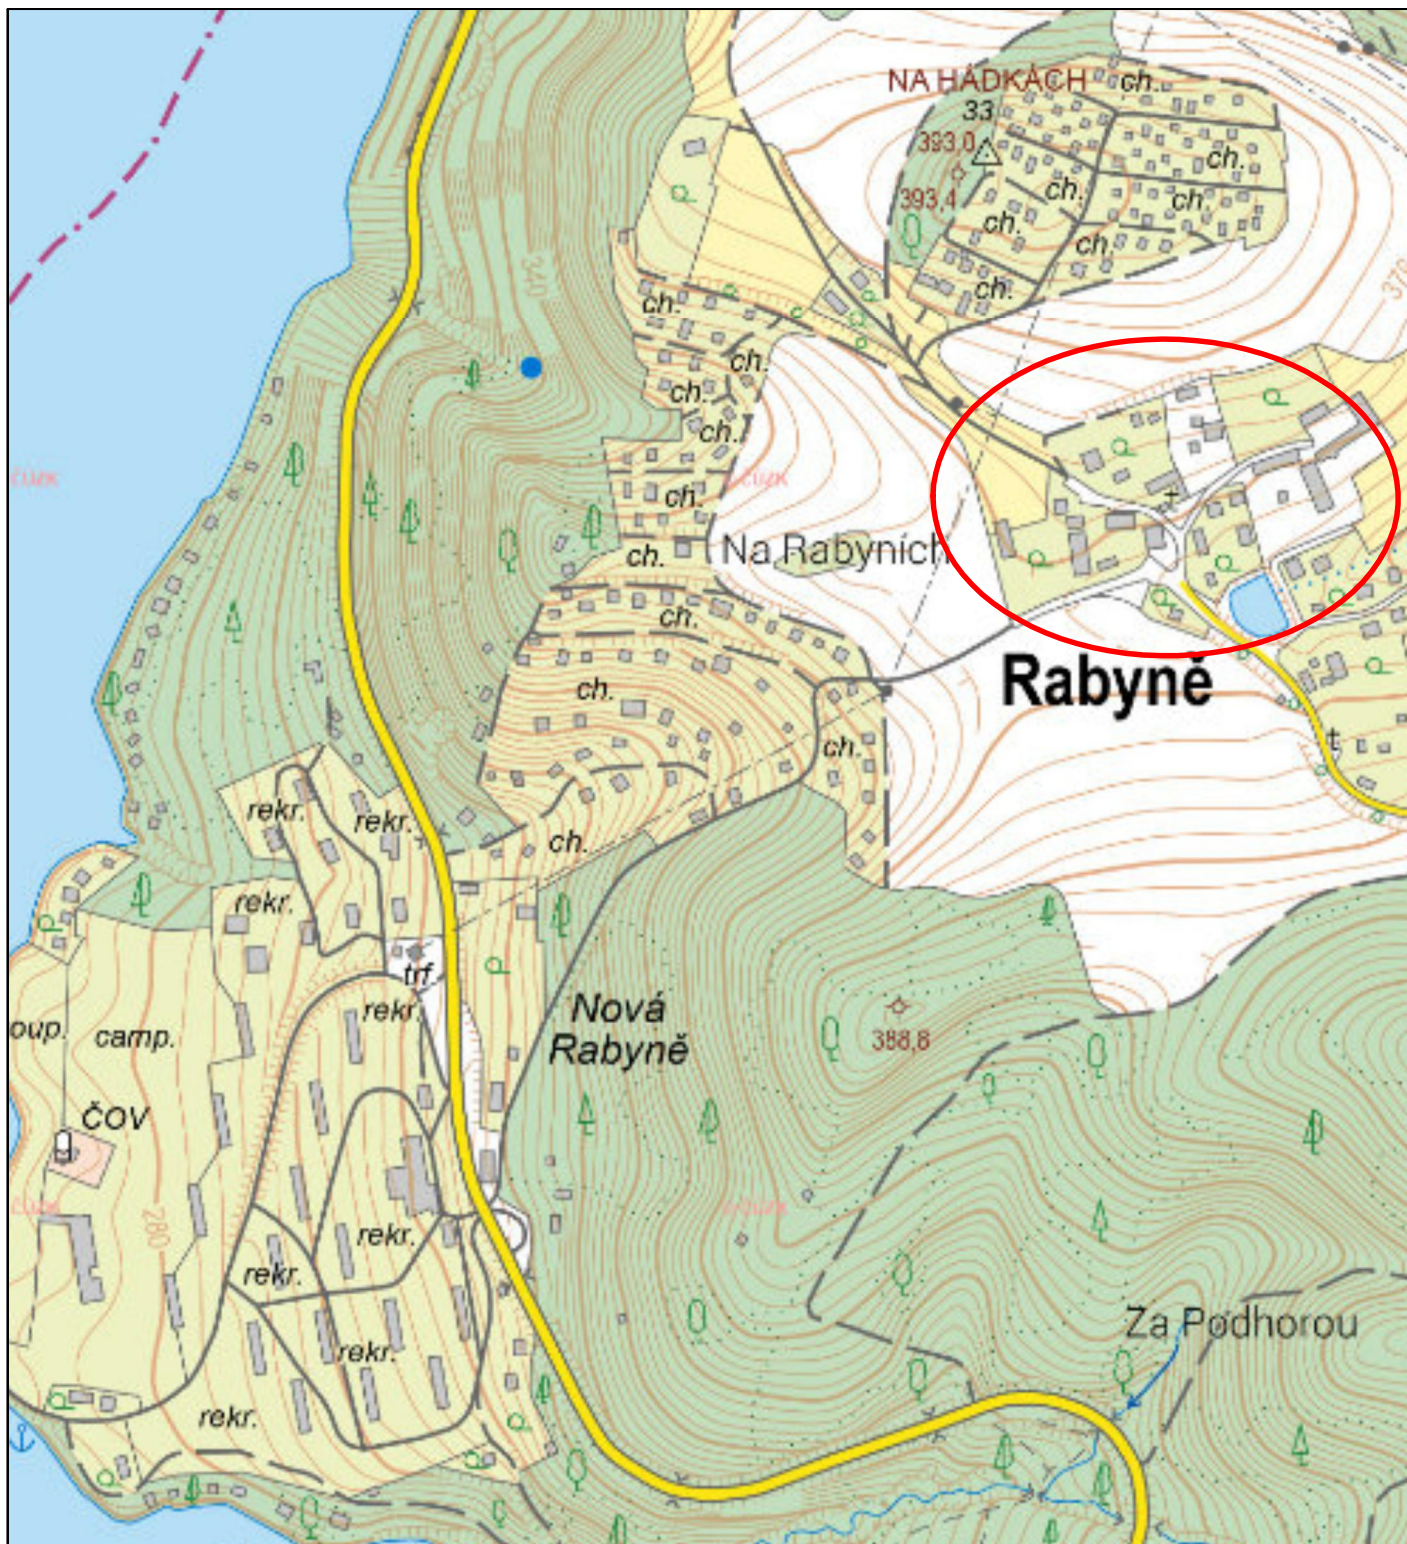

Vypracoval:		Ou / Mu :	Rabyně	Ing. Kamila Veverková - Aquaprojekt 10100 Praha 10, Žitomířská 17/347 tel. 604 207 150, aquaprojekt@seznam.cz IČO: 62920987	
Projektant:	Ing. Kamila Veverková	Okres:	Benešov		
Zadavatel:	Obec Rabyně, Blaženice č.p. 16, 257 44 Netvořice				
Akce:	RABYNĚ výtlaky z čerpacích stanic nemovitostí včetně vnitřních rozvodů			Formát :	A4
				Datum :	07/2024
				Stupeň :	RDS
				Číslo zakázky :	24042
Příloha:	SITUACE ŠIRŠÍCH VZTAHŮ			Měřítko:	Číslo přílohy C2

RABYŇĚ
výtlaky z čerpacích stanic nemovitostí
včetně vnitřních rozvodů

SITUACE ŠIRŠÍCH VZTAHŮ