


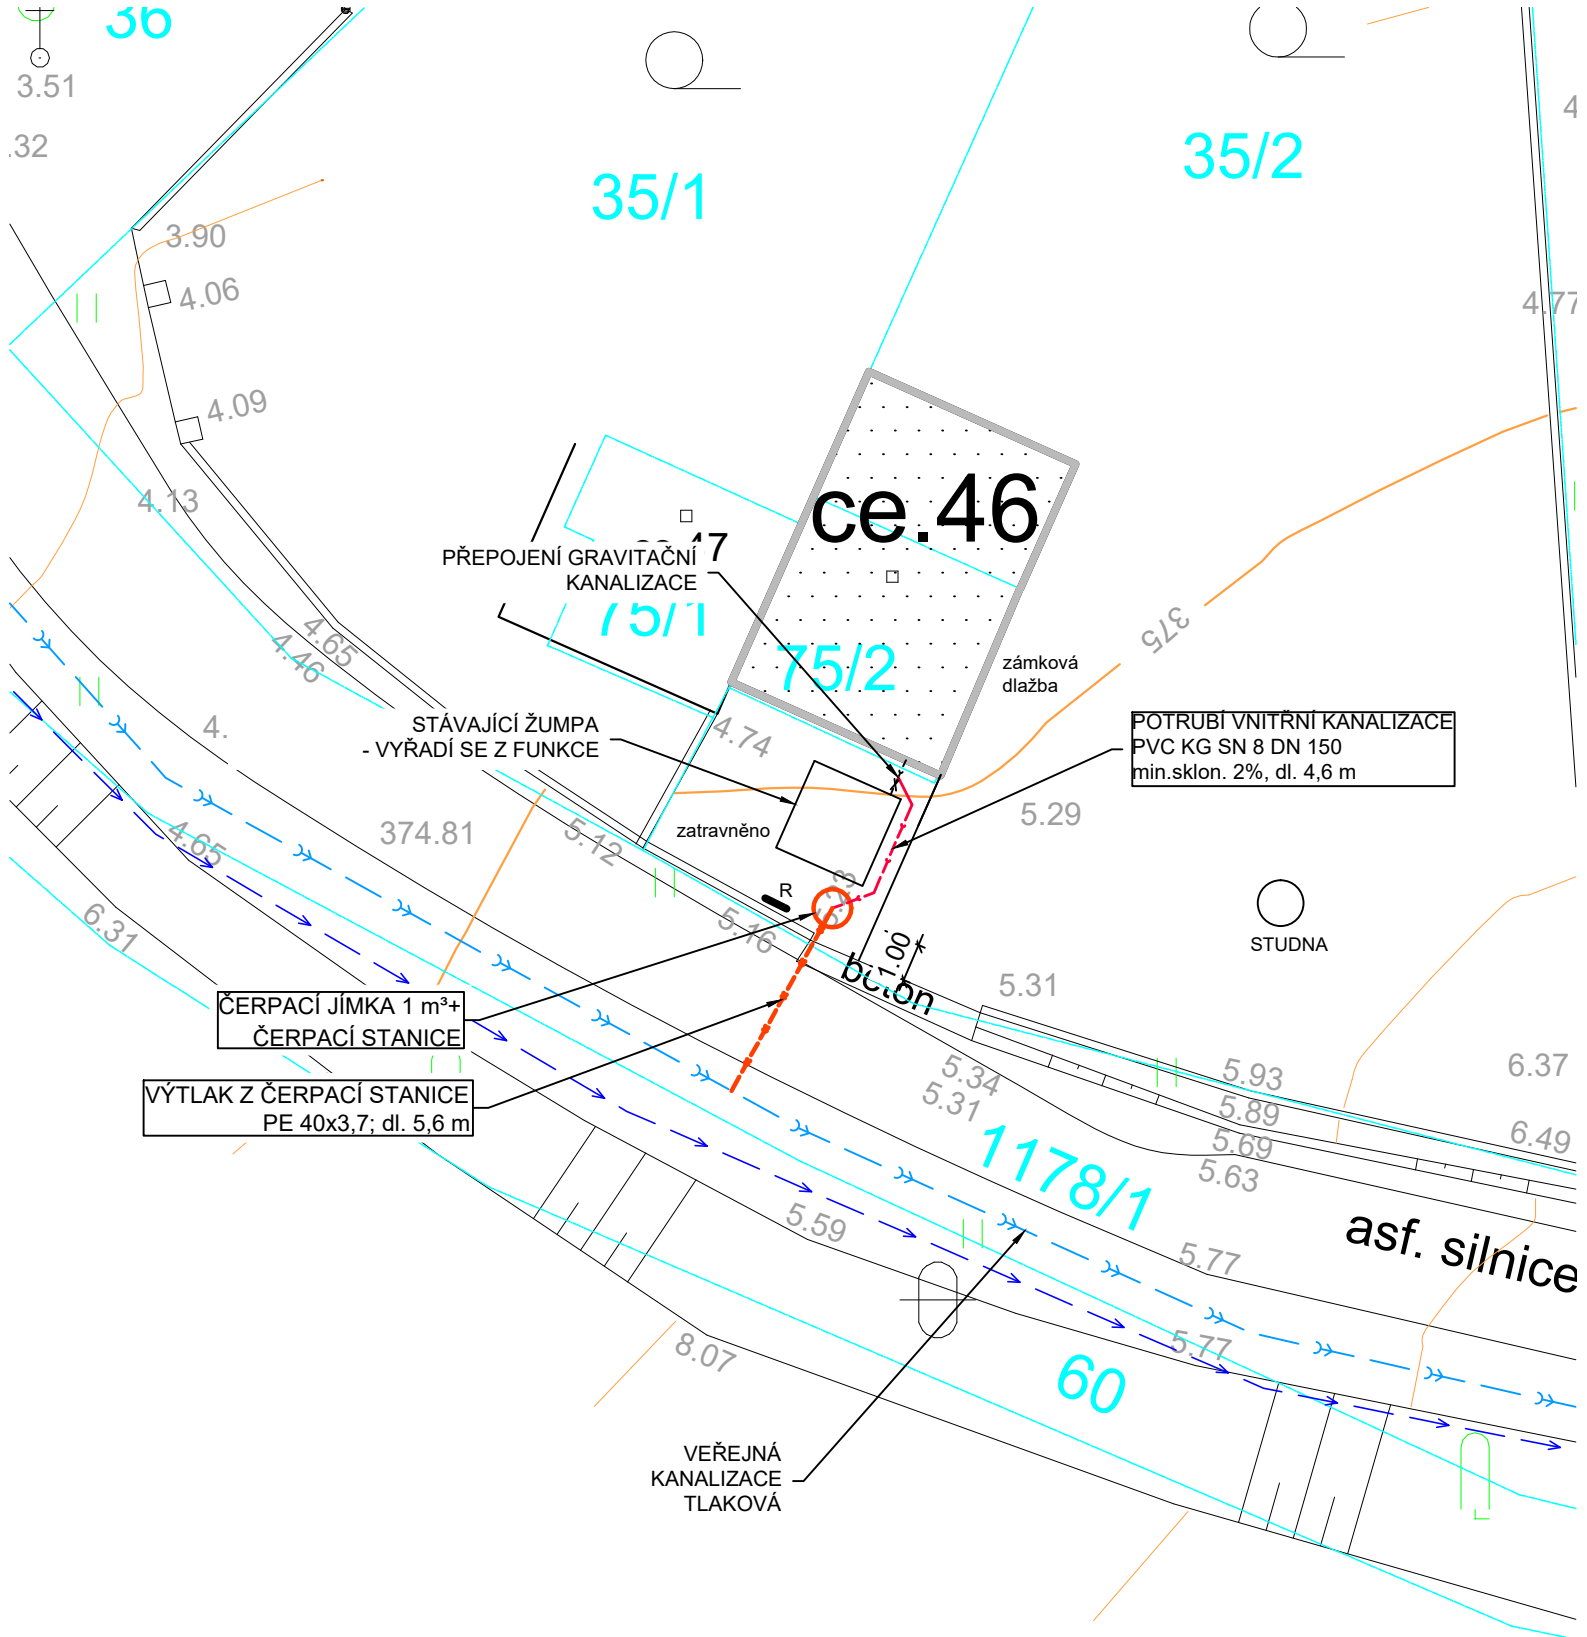

ÚDAJE VLASTNÍKA NEMOVITOSTI		
ČJ POJEZDNÁ	ANO	NE
NAPĚTÍ [V]	230	400
UZAMYK. POKLOP	ANO	NE
SPODNÍ VODA	ANO	NE

POZNÁMKA: OBJEKT JE NAPOJEN
NA VODOVODNÍ DISTRIBUČNÍ SÍŤ
VODOVODNÍ PŘÍPOJKOU

Rekreační objekt č.e.46

SITUACE 1:200

