


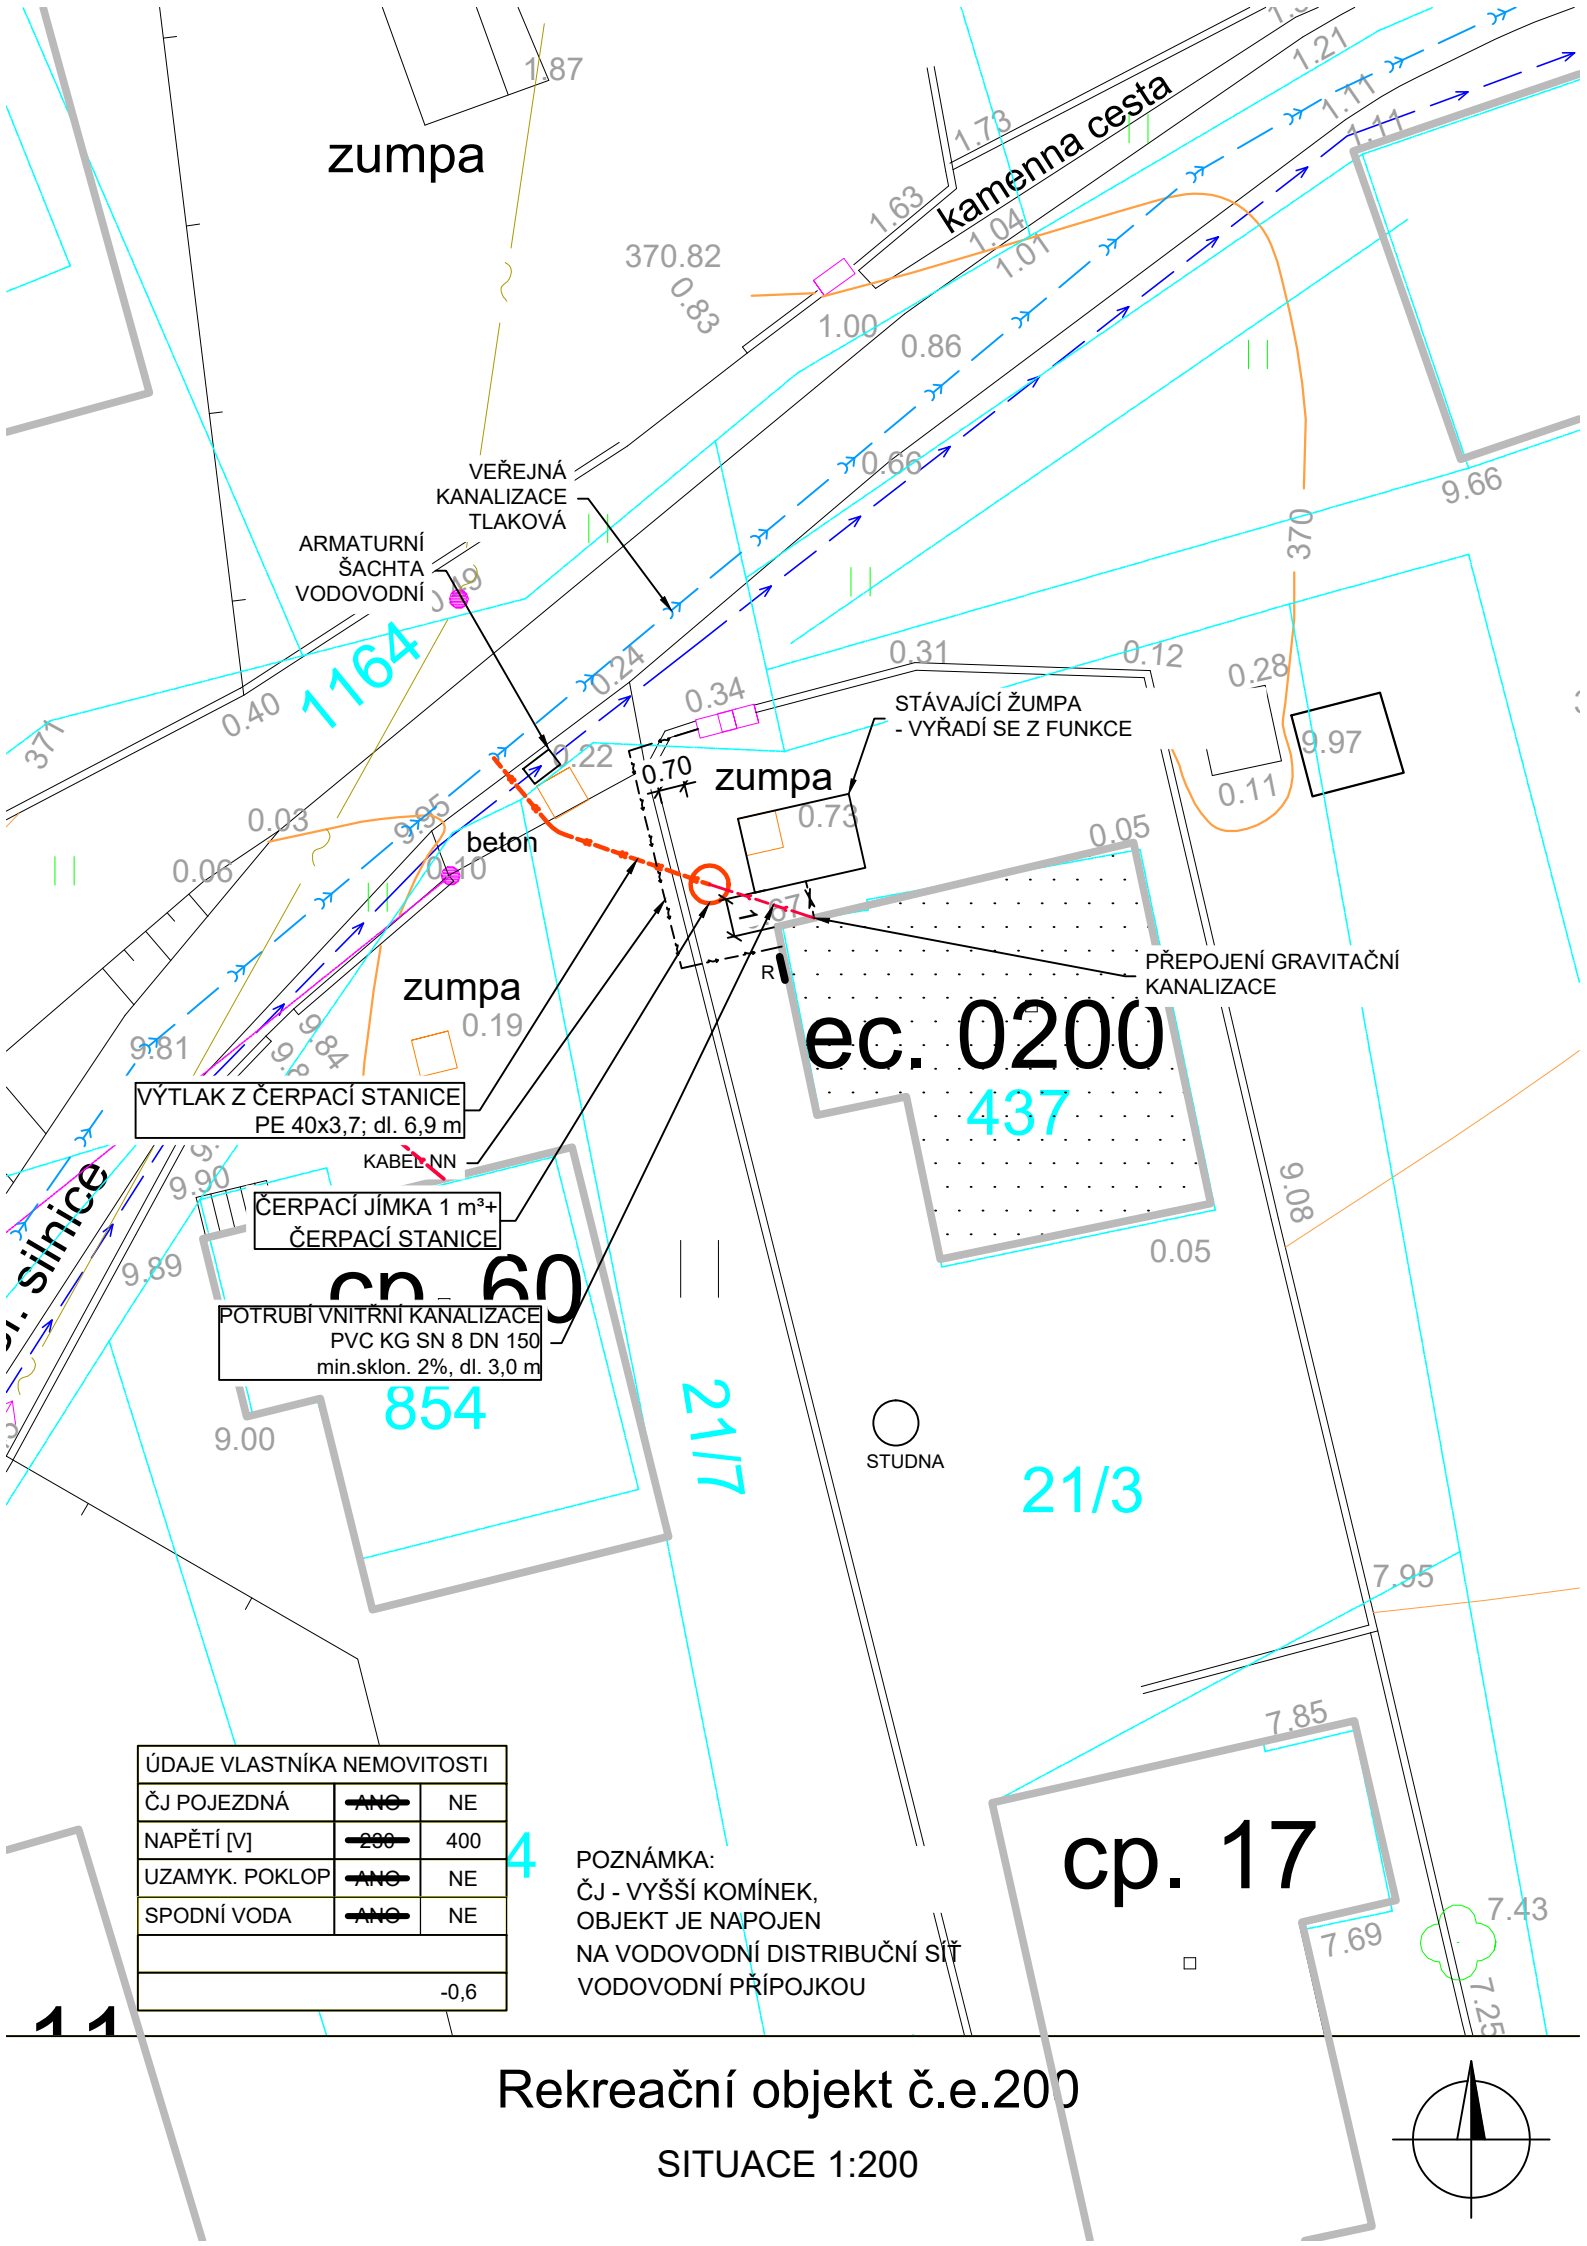

žumpa

kamenna cesta

VEŘEJNÁ
KANALIZACE
TLAKOVÁ

ARMATURNÍ
ŠACHTA
VODOVODNÍ

STÁVAJÍCÍ ŽUMPA
- VYŘADÍ SE Z FUNKCE

žumpa

žumpa

ec. 0200
437

VÝTLAK Z ČERPACÍ STANICE
PE 40x3,7; dl. 6,9 m

ČERPACÍ JÍMKA 1 m³+
ČERPACÍ STANICE

POTRUBÍ VNITŘNÍ KANALIZACE
PVC KG SN 8 DN 150
min.sklon. 2‰, dl. 3,0 m

cp. 60

854

21/7

21/3

STUDNA

cp. 17

ÚDAJE VLASTNÍKA NEMOVITOSTI		
ČJ POJEZDNÁ	ANO	NE
NAPĚTÍ [V]	200	400
UZAMYK. POKLOP	ANO	NE
SPODNÍ VODA	ANO	NE
		-0,6

POZNÁMKA:
ČJ - VYŠŠÍ KOMÍNEK,
OBJEKT JE NAPOJEN
NA VODOVODNÍ DISTRIBUČNÍ SÍŤ
VODOVODNÍ PŘÍPOJKOU

Rekreační objekt č.e.200

SITUACE 1:200

