


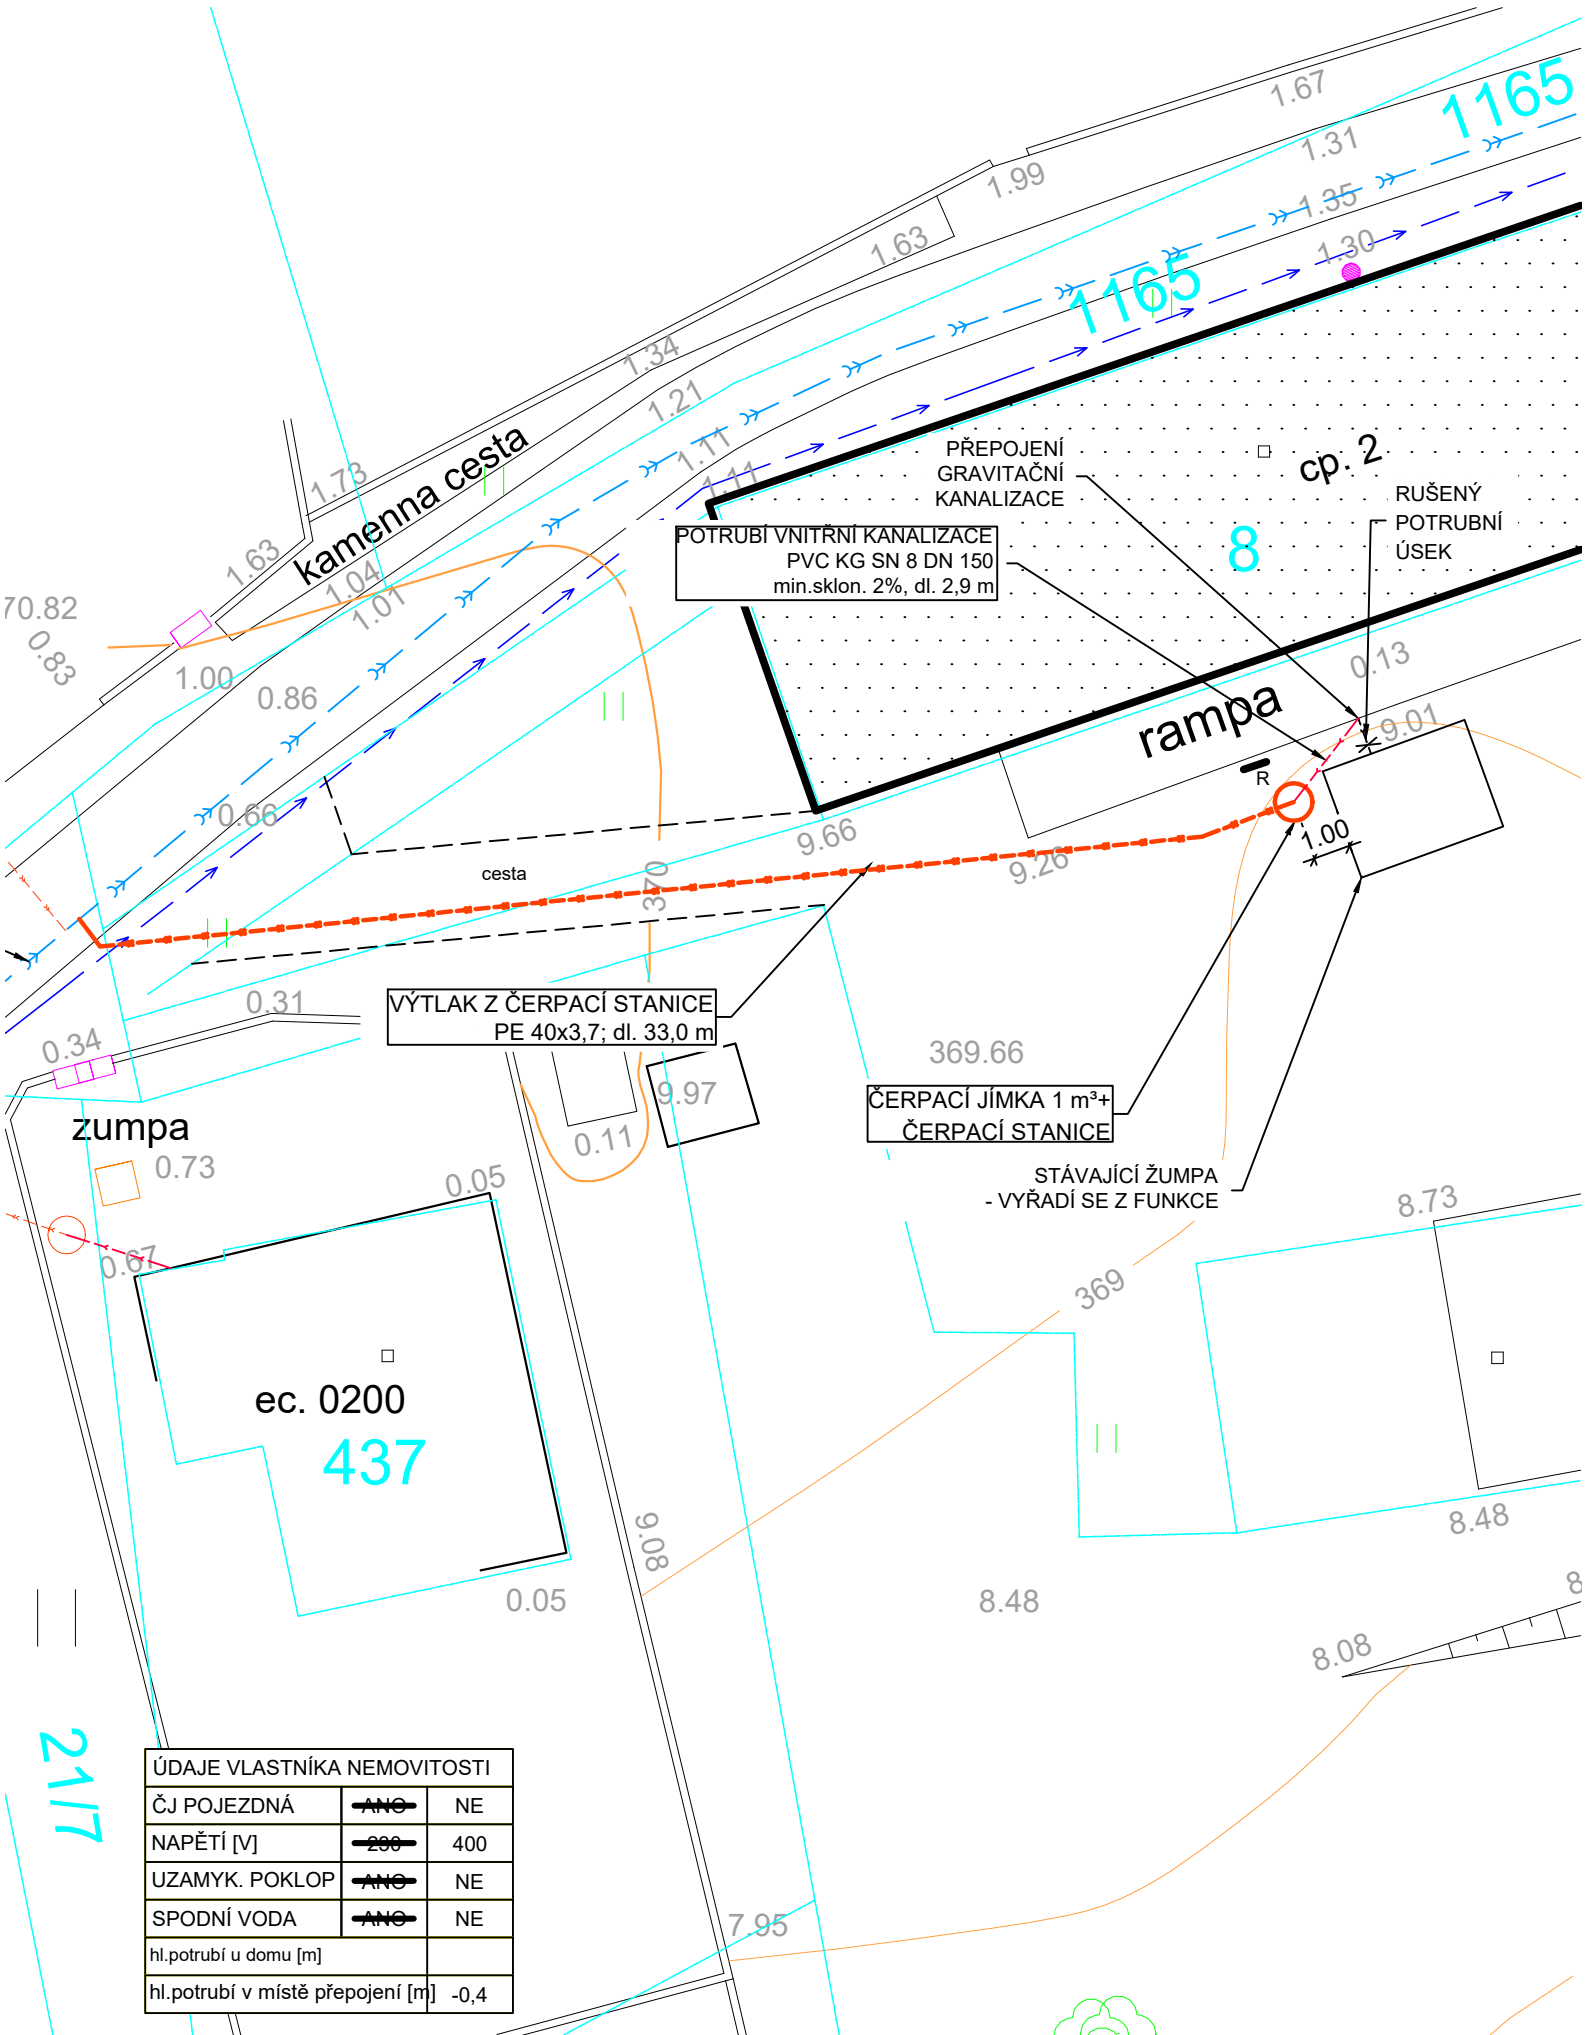

Rodinný dům č.p.2

SITUACE 1:200

