


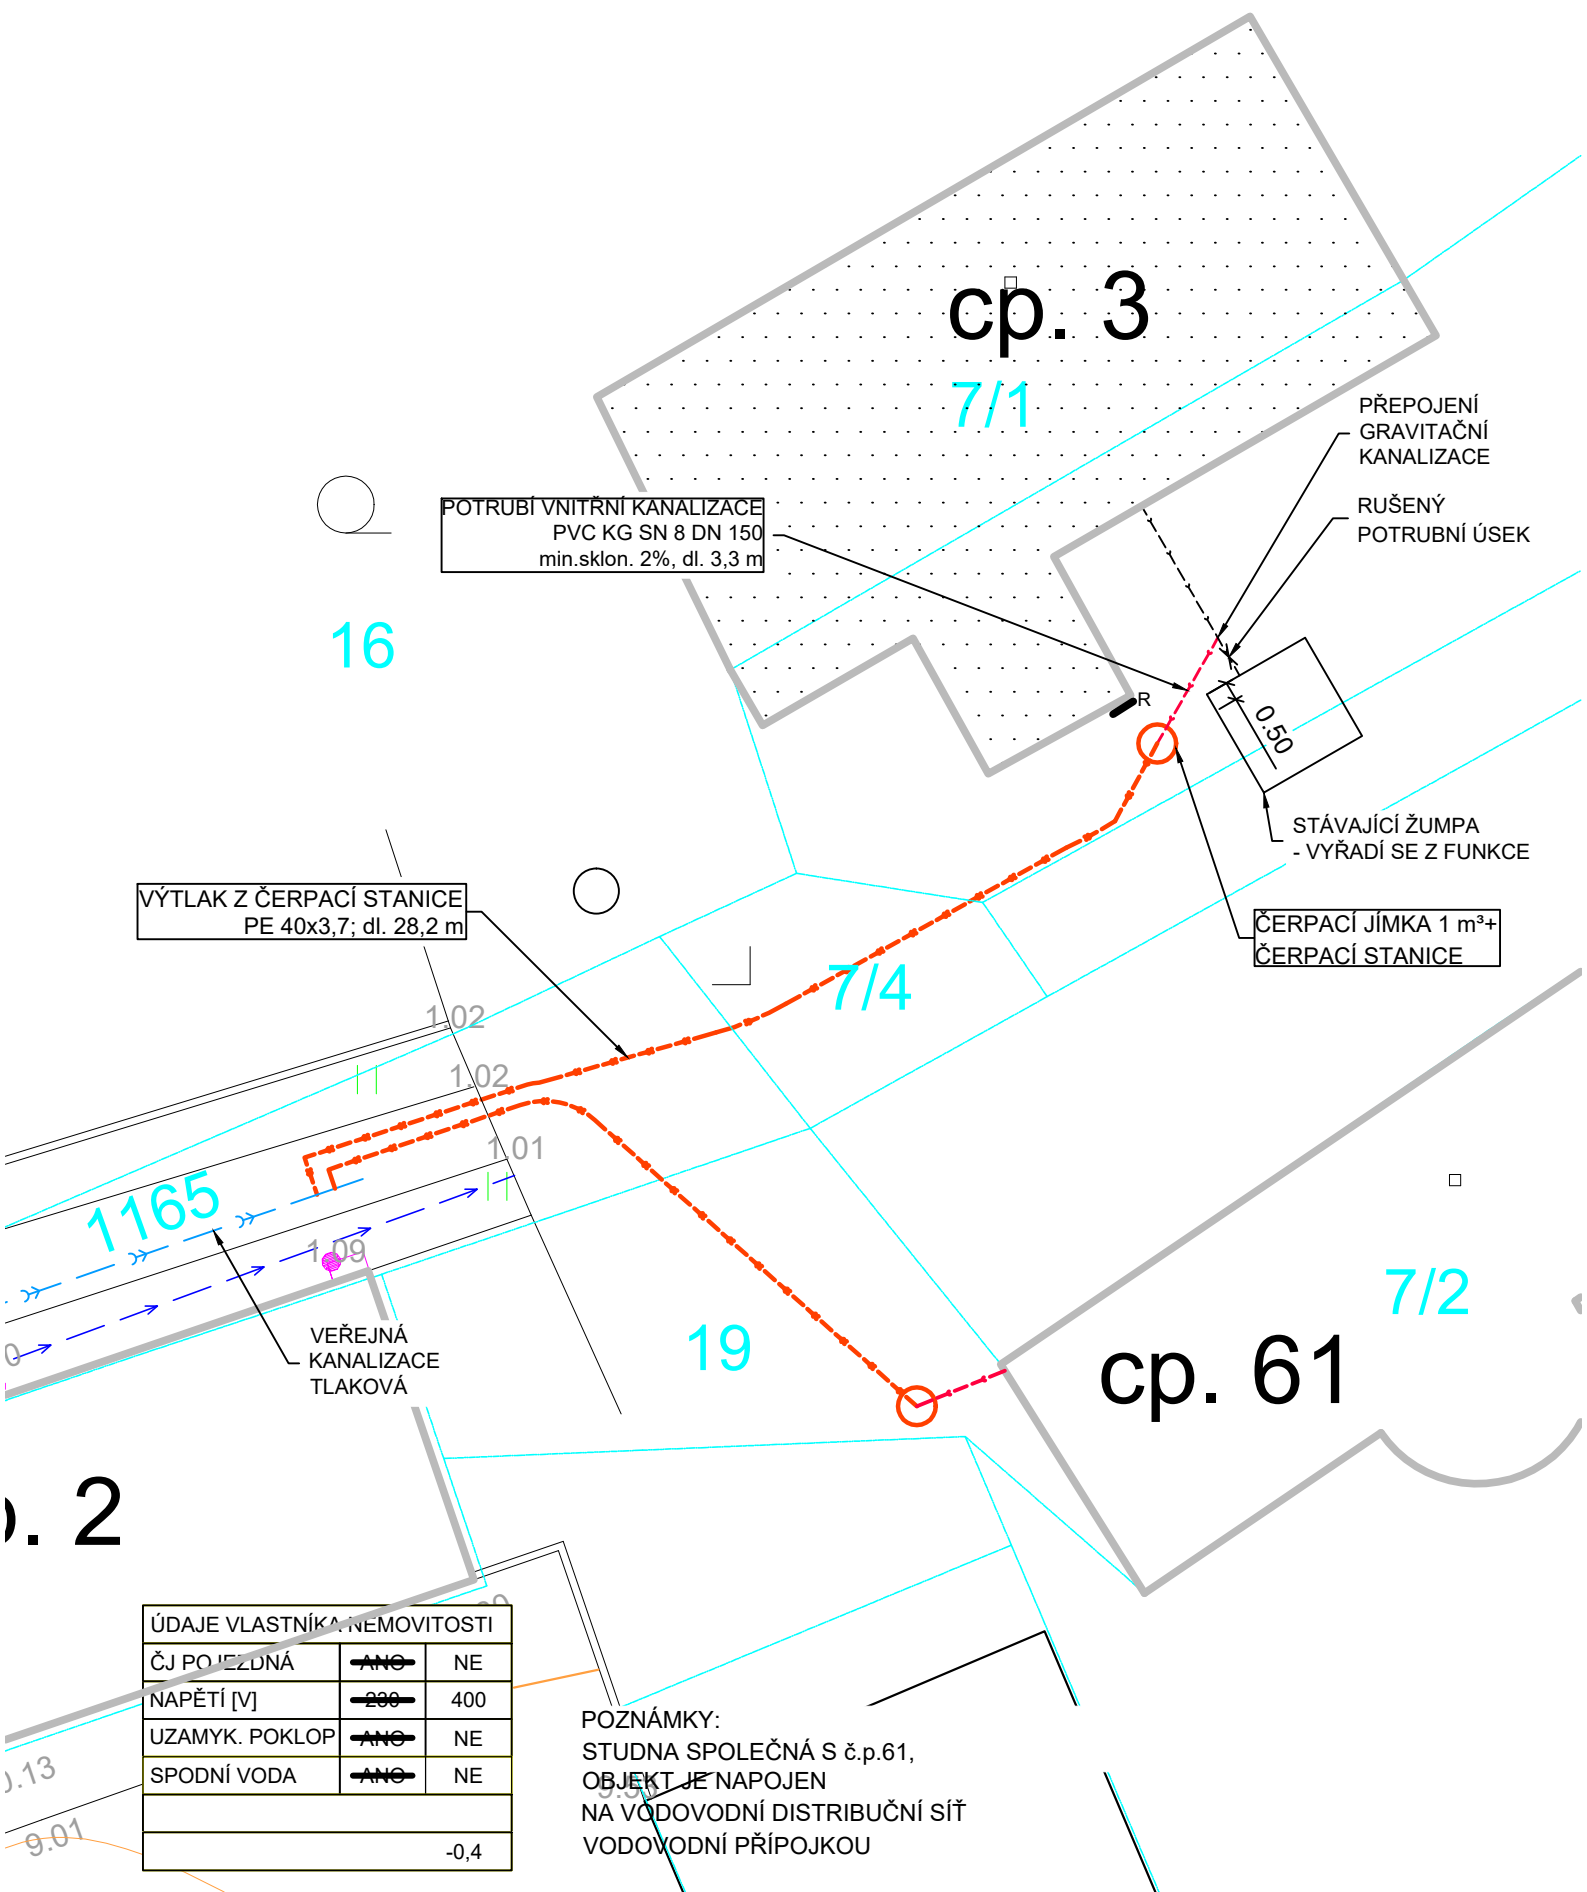

Rodinný dům č.p.3

SITUACE 1:200

