


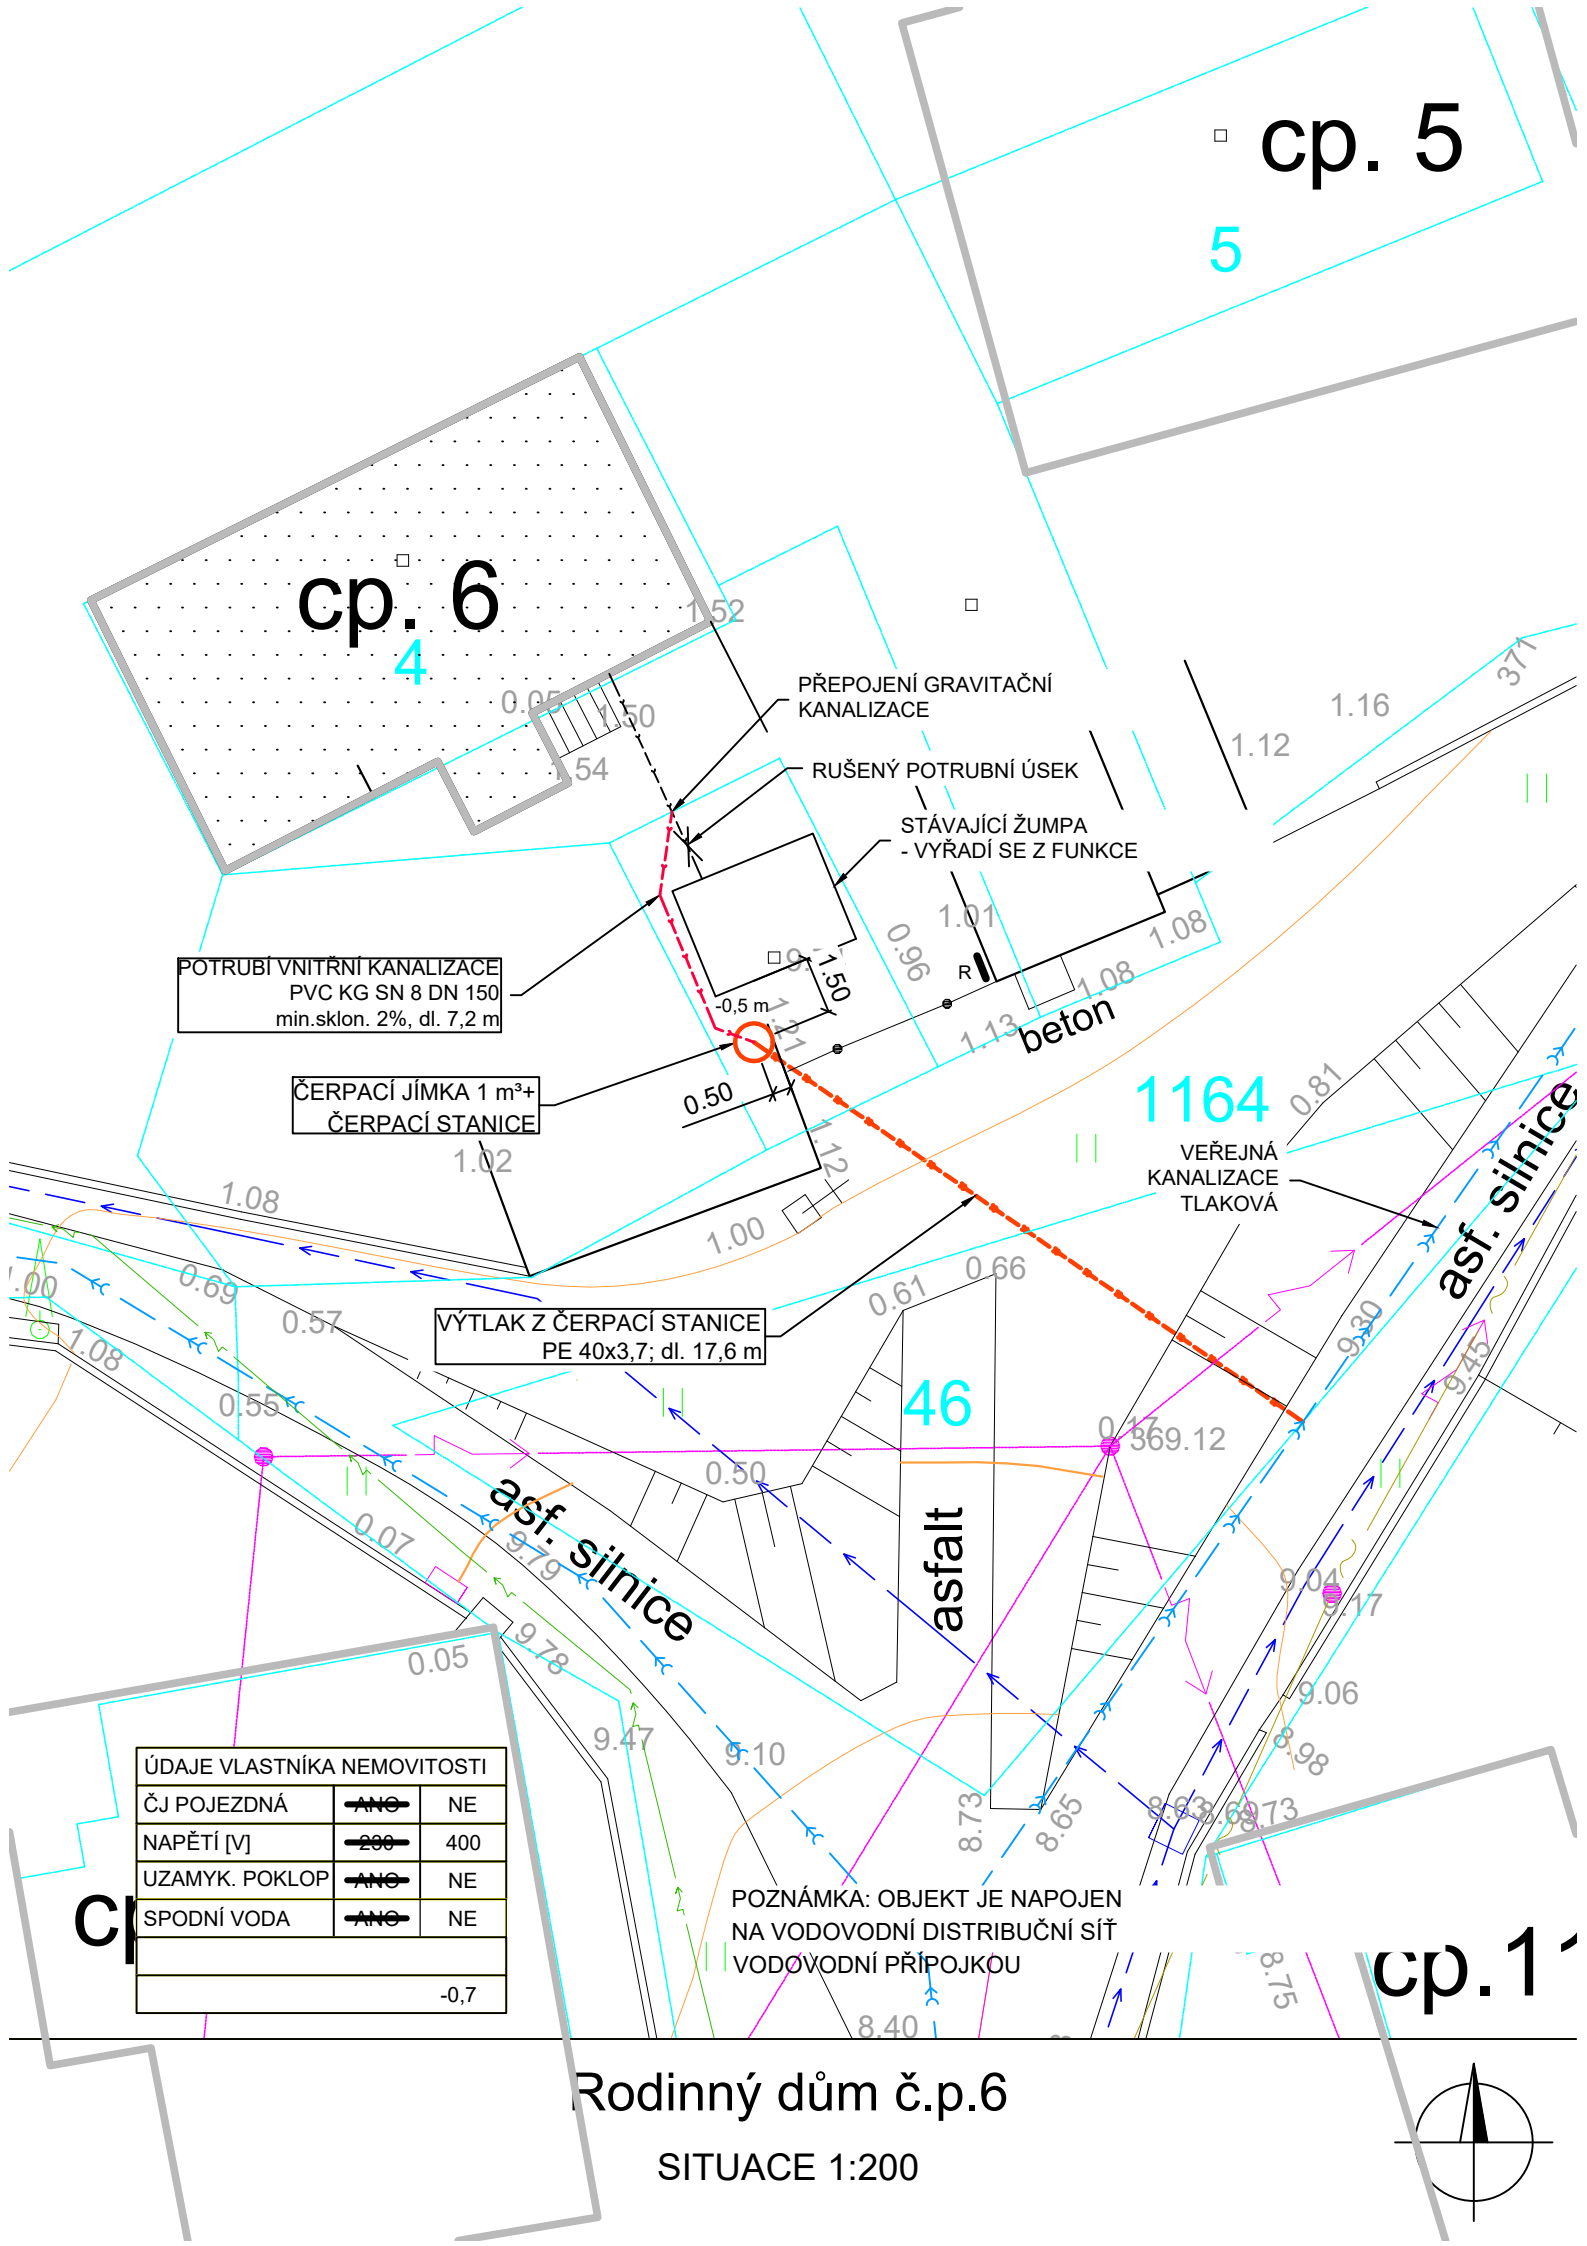

POTRUBÍ VNITŘNÍ KANALIZACE
PVC KG SN 8 DN 150
min.sklon. 2‰, dl. 7,2 m

ČERPACÍ JÍMKA 1 m³+
ČERPACÍ STANICE

VÝTLAK Z ČERPACÍ STANICE
PE 40x3,7; dl. 17,6 m

ÚDAJE VLASTNÍKA NEMOVITOSTI		
ČJ POJEZDNÁ	ANO	NE
NAPĚTÍ [V]	230	400
UZAMYK. POKLOP	ANO	NE
SPODNÍ VODA	ANO	NE
-0,7		

POZNÁMKA: OBJEKT JE NAPOJEN
NA VODOVODNÍ DISTRIBUČNÍ SÍŤ
VODOVODNÍ PŘÍPOJKOU

Rodinný dům č.p.6
SITUACE 1:200

