


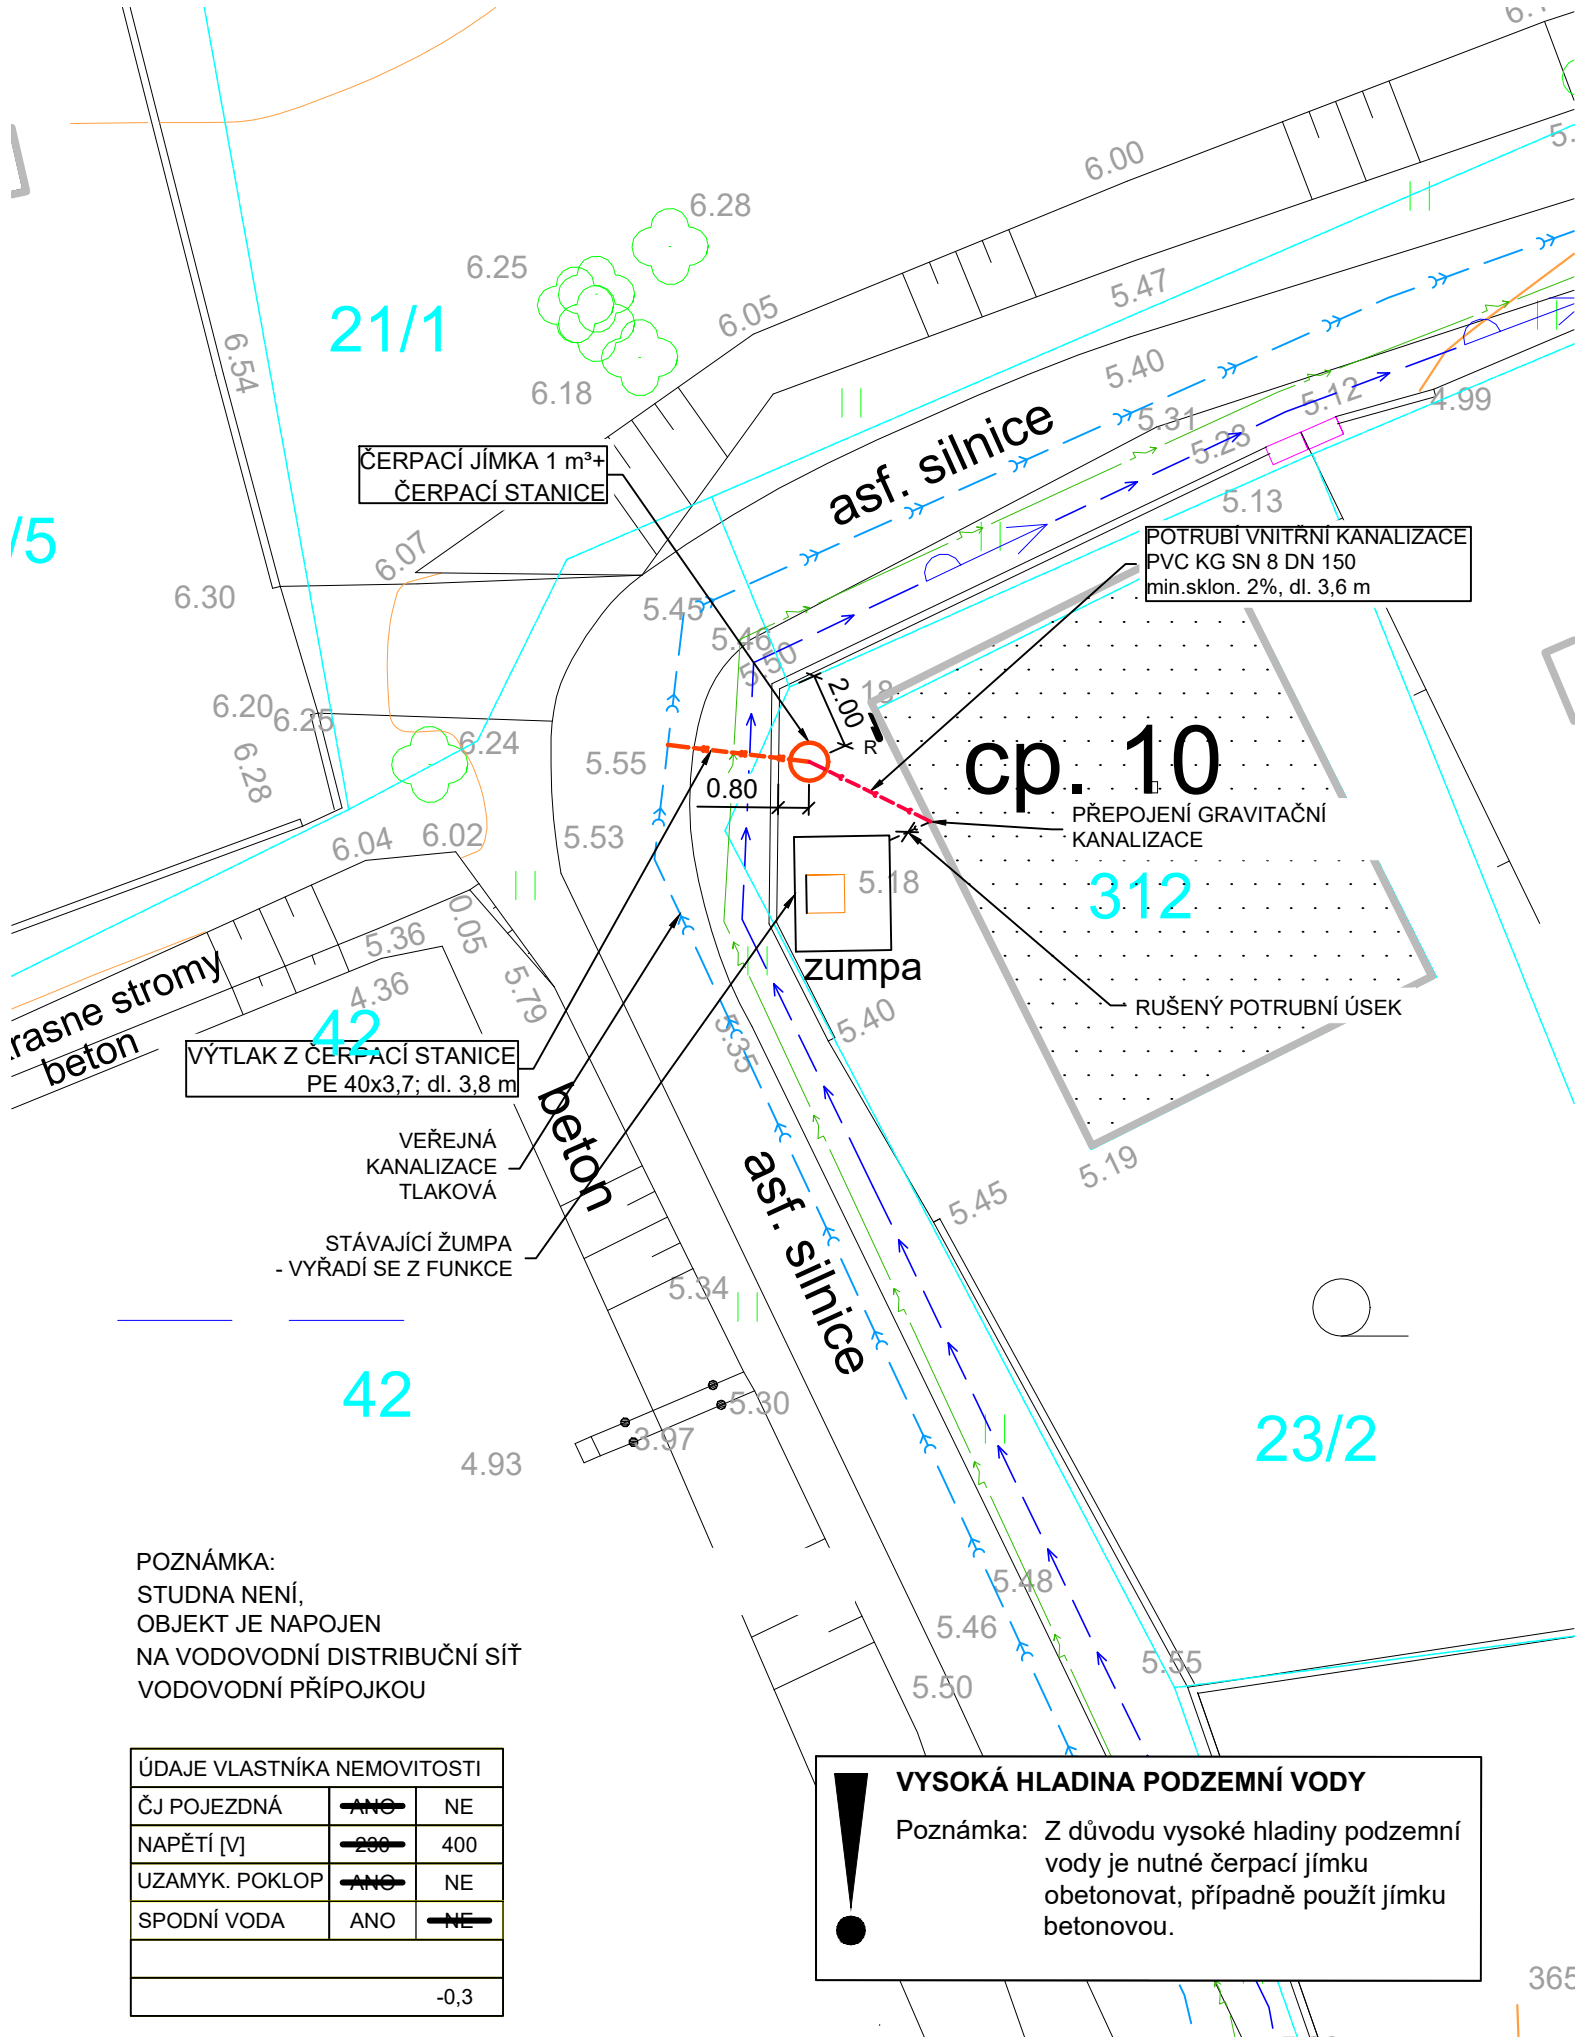

Rodinný dům č.p.10

SITUACE 1:200

