


VYSOKÁ HLADINA PODZEMNÍ VODY

Poznámka: Z důvodu vysoké hladiny podzemní vody je nutné čerpací jímku obetonovat, případně použít jímku betonovou.

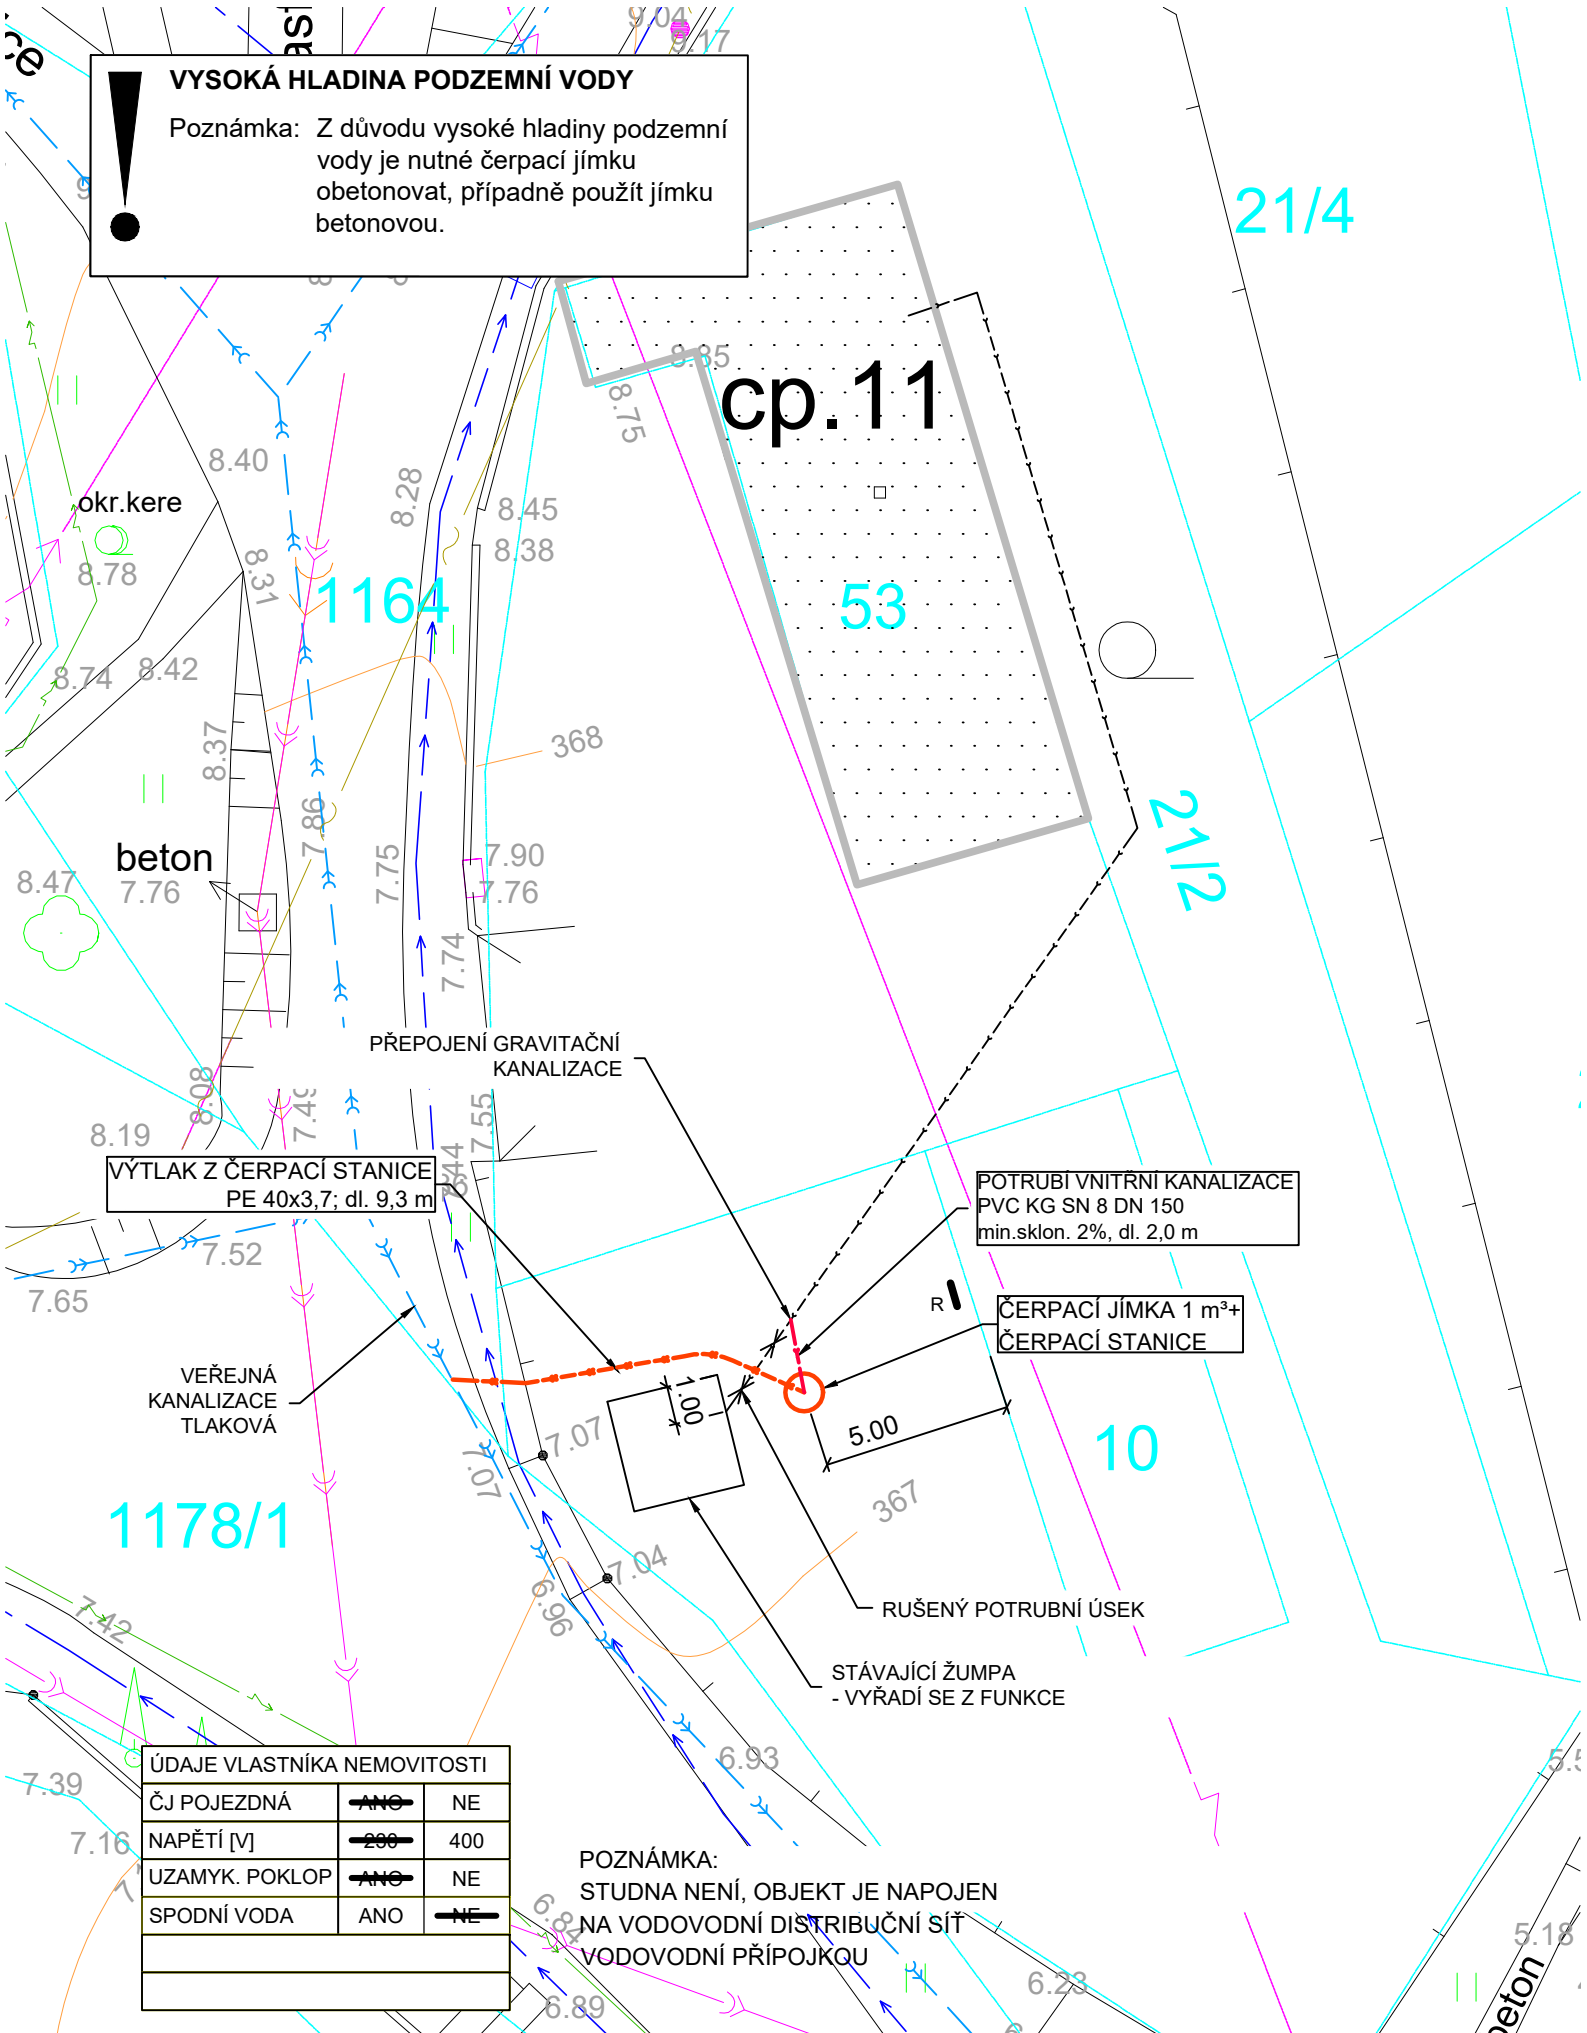

ÚDAJE VLASTNÍKA NEMOVITOSTI		
ČJ POJEZDNÁ	ANO	NE
NAPĚTÍ [V]	200	400
UZAMYK. POKLOP	ANO	NE
SPODNÍ VODA	ANO	NE

POZNÁMKA:
STUDNA NENÍ, OBJEKT JE NAPOJEN
NA VODOVODNÍ DISTRIBUČNÍ SÍŤ
VODOVODNÍ PŘÍPOJKOU

Rodinný dům č.p.11

SITUACE 1:200

