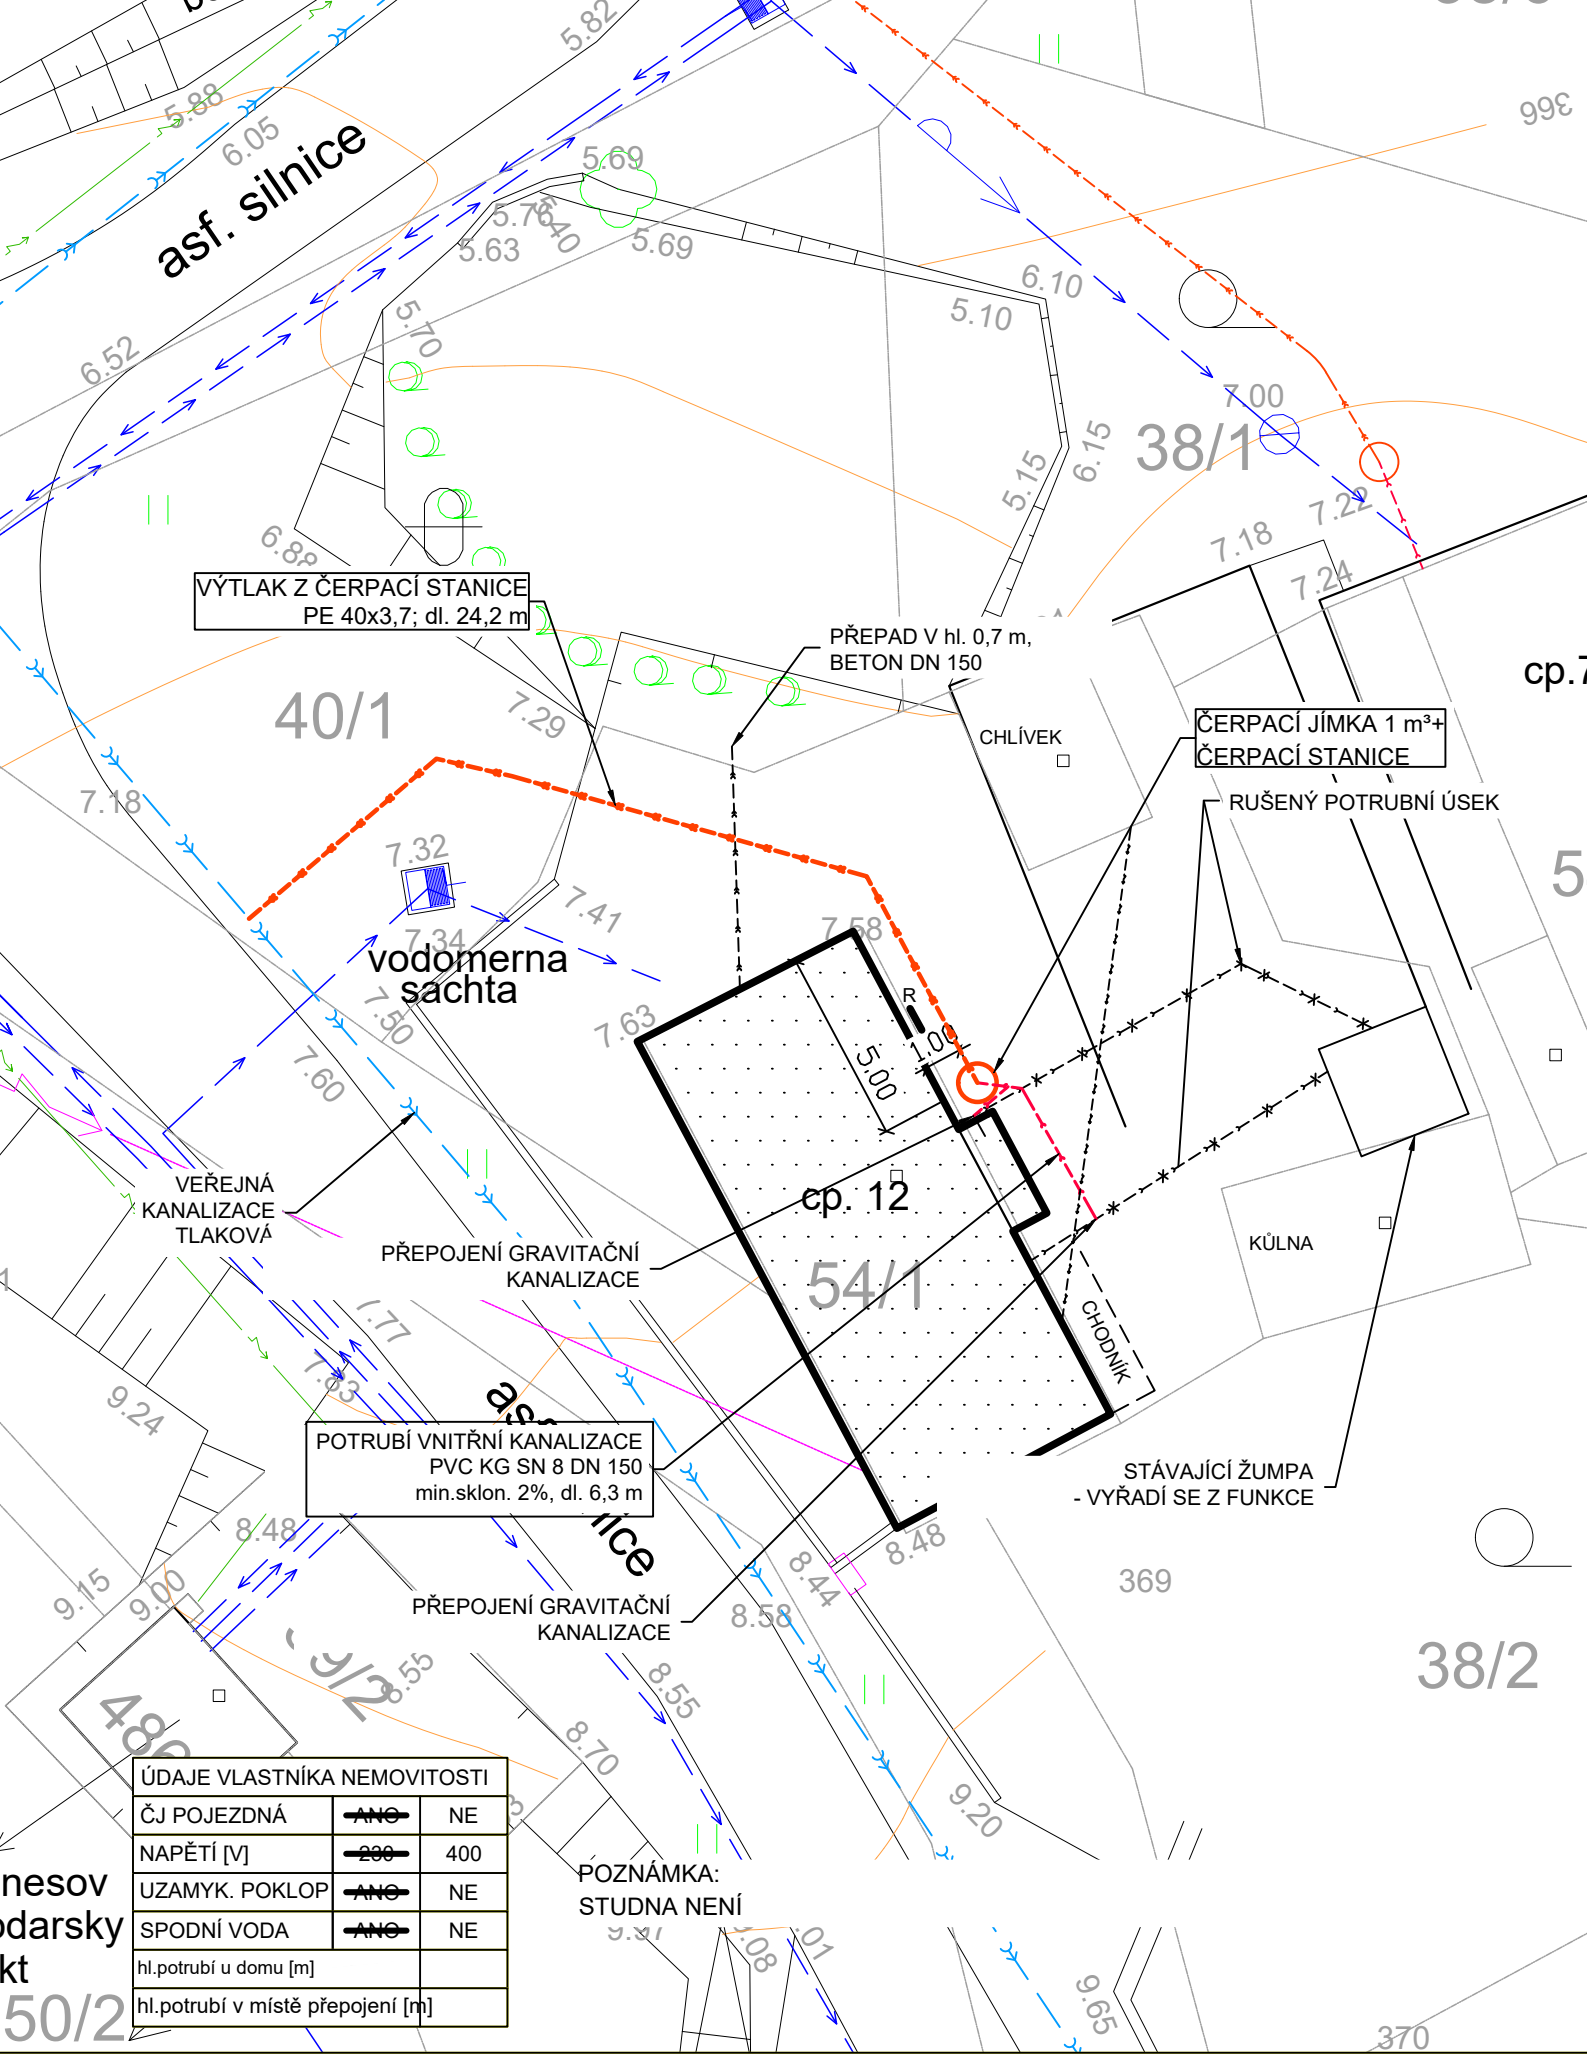

ÚDAJE VLASTNÍKA NEMOVITOSTI		
ČJ POJEZDNÁ	~~ANO~~	NE
NAPĚTÍ [V]	~~230~~	400
UZAMYK. POKLOP	~~ANO~~	NE
SPODNÍ VODA	~~ANO~~	NE
hl.potrubí u domu [m]		
hl.potrubí v místě přepojení [m]		

Rodinný dům č.p.12

SITUACE 1:200