


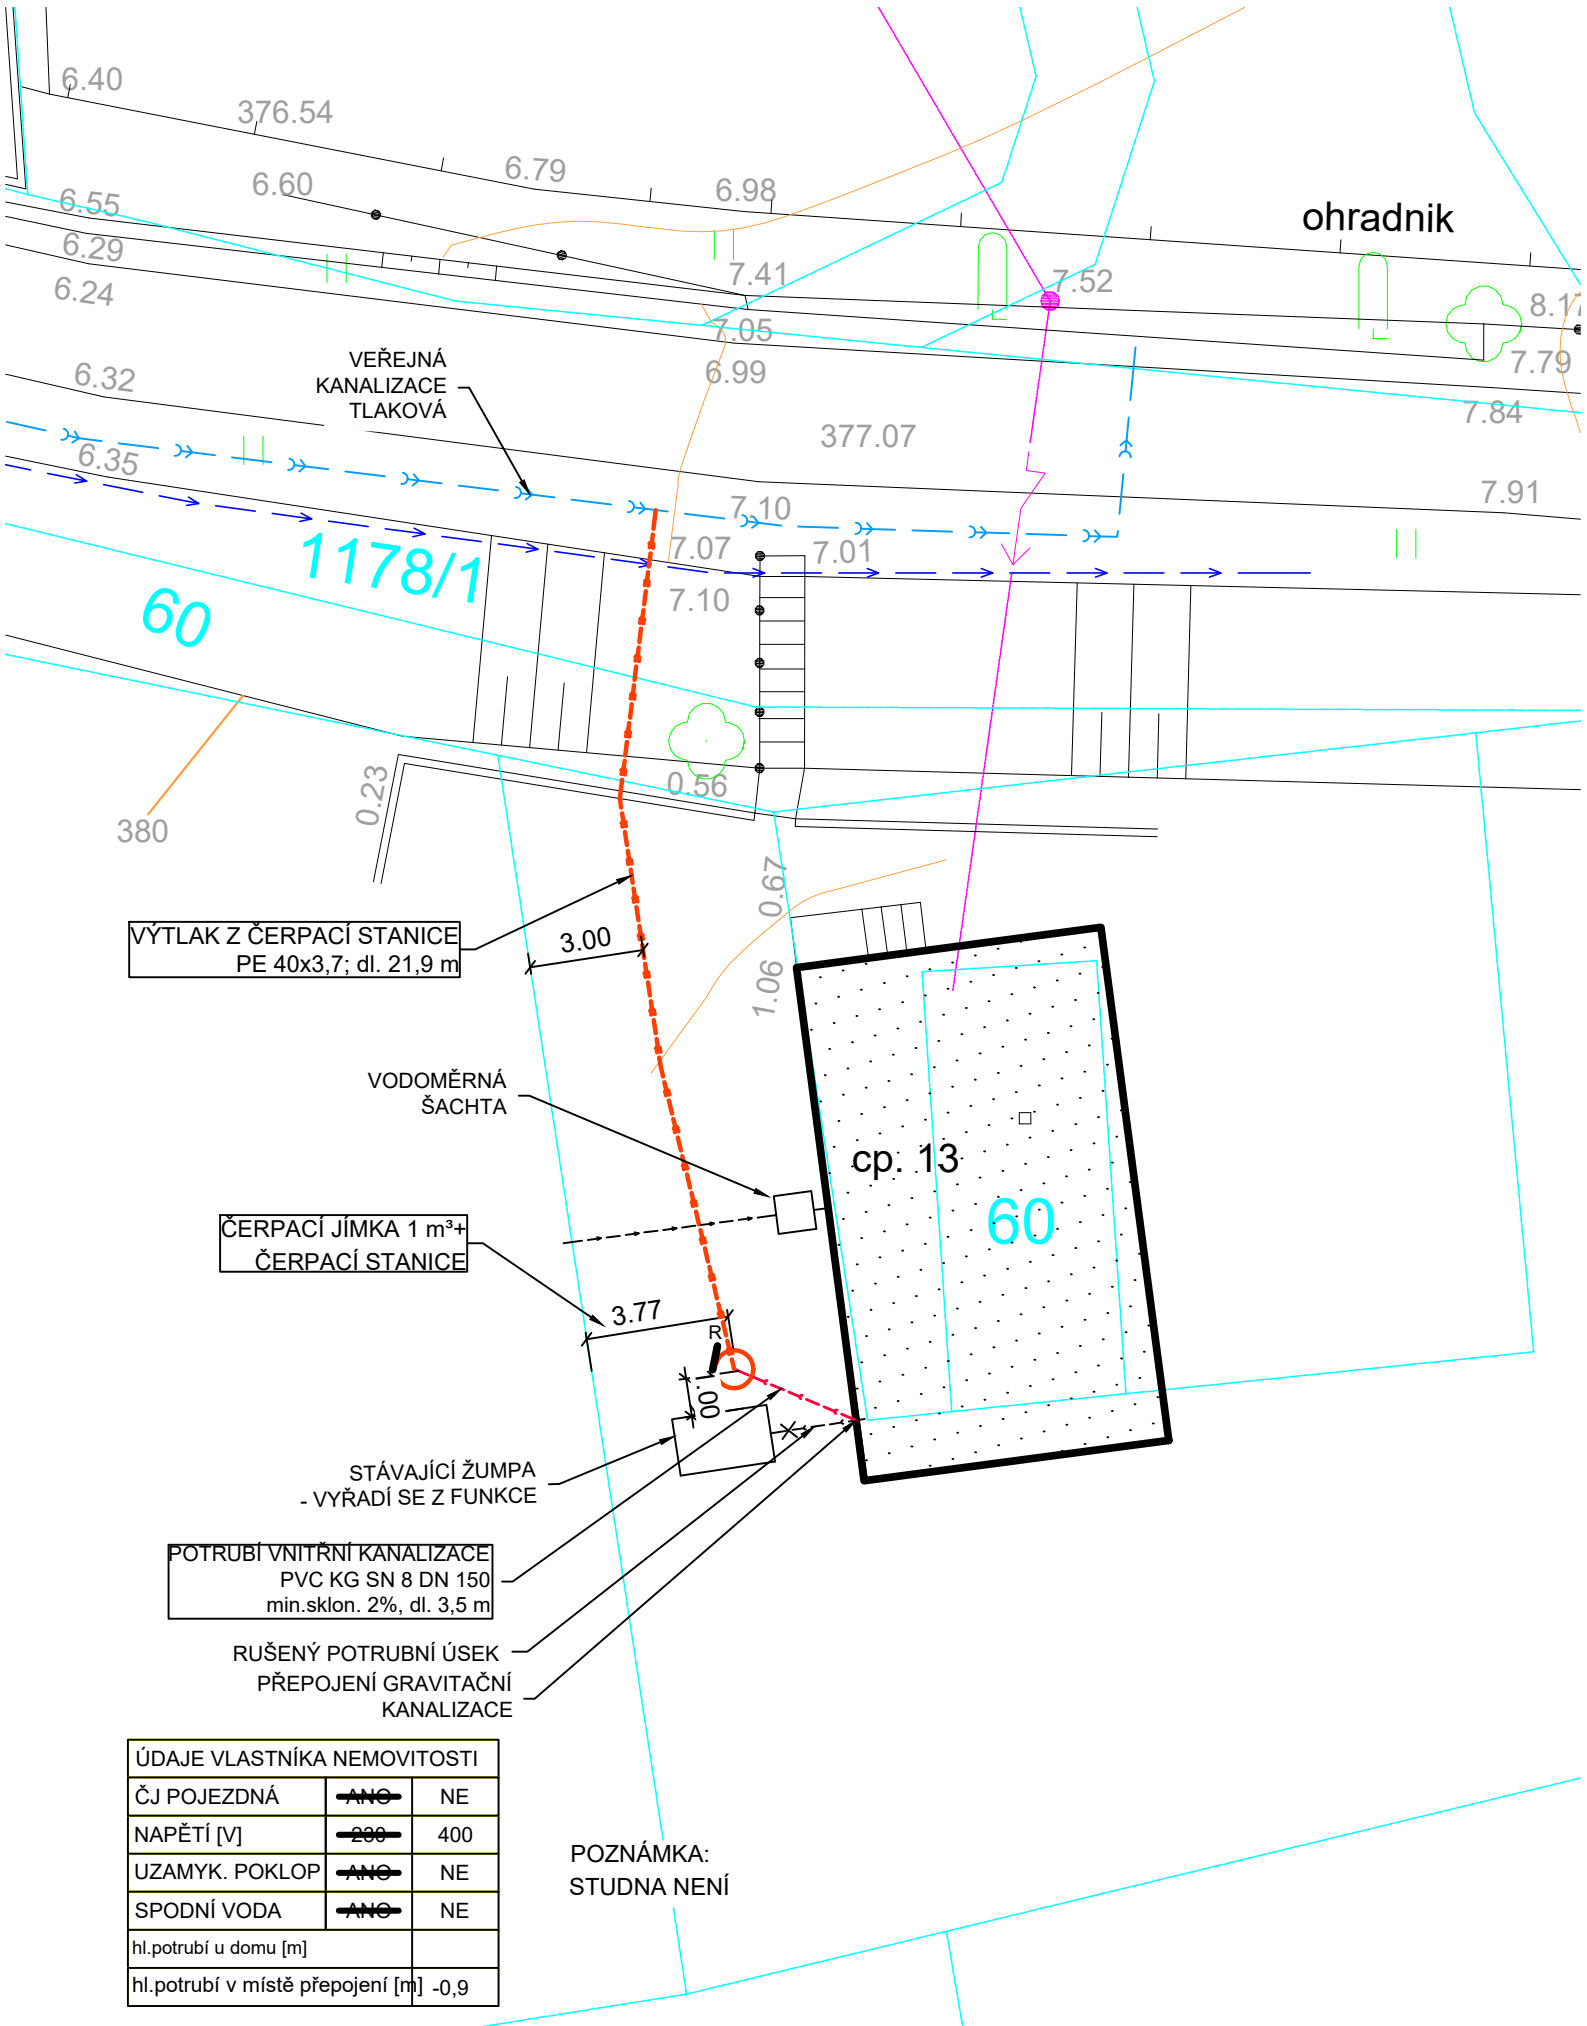

Rodinný dům č.p.13

SITUACE 1:200

