


6.37
21/1

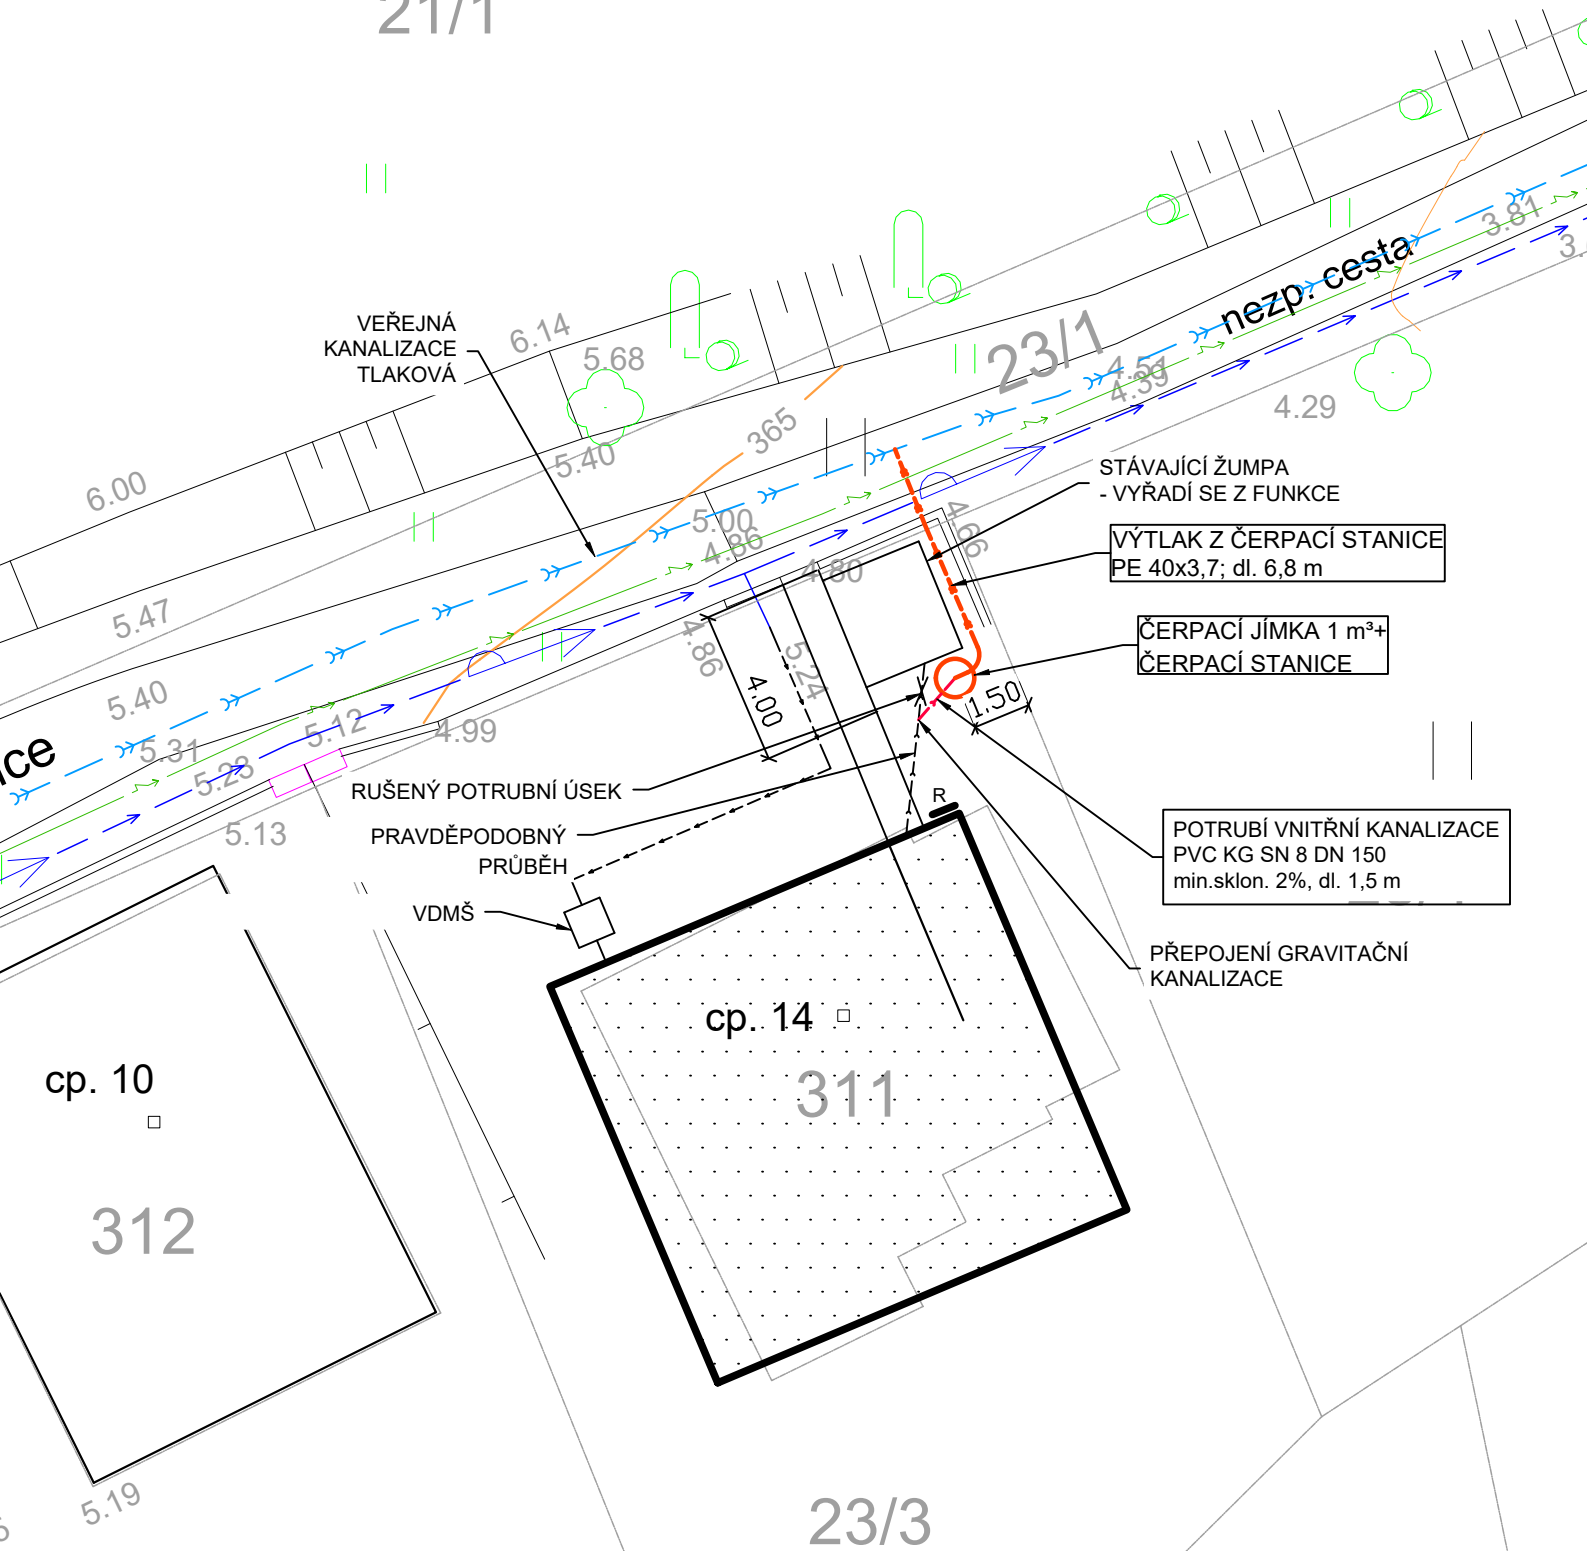

VEŘEJNÁ
KANALIZACE
TLAKOVÁ

STÁVAJÍCÍ ŽUMPA
- VYŘADÍ SE Z FUNKCE

VÝTLAK Z ČERPACÍ STANICE
PE 40x3,7; dl. 6,8 m

ČERPACÍ JÍMKA 1 m³+
ČERPACÍ STANICE

POTRUBÍ VNITŘNÍ KANALIZACE
PVC KG SN 8 DN 150
min.sklon. 2%, dl. 1,5 m

PŘEPOJENÍ GRAVITAČNÍ
KANALIZACE

RUŠENÝ POTRUBNÍ ÚSEK

PRÁVDĚPODOBNÝ
PRŮBĚH

VDMS

cp. 14

311

cp. 10

312

23/3

ÚDAJE VLASTNÍKA NEMOVITOSTI		
ČJ POJEZDNÁ	ANO	NE
NAPĚTÍ [V]	230	400
UZAMÝK. POKLOP	ANO	NE
SPODNÍ VODA	ANO	NE
hl.potrubí u domu [m]		
hl.potrubí v místě přepojení [m]		-2,0!

POZNÁMKA:
VYŠŠÍ KOMÍNEK



VYSOKÁ HLADINA PODZEMNÍ VODY

Poznámka: Z důvodu vysoké hladiny podzemní vody je nutné čerpací jímku obetonovat, případně použít jímku betonovou.

Rodinný dům č.p.14

SITUACE 1:200

