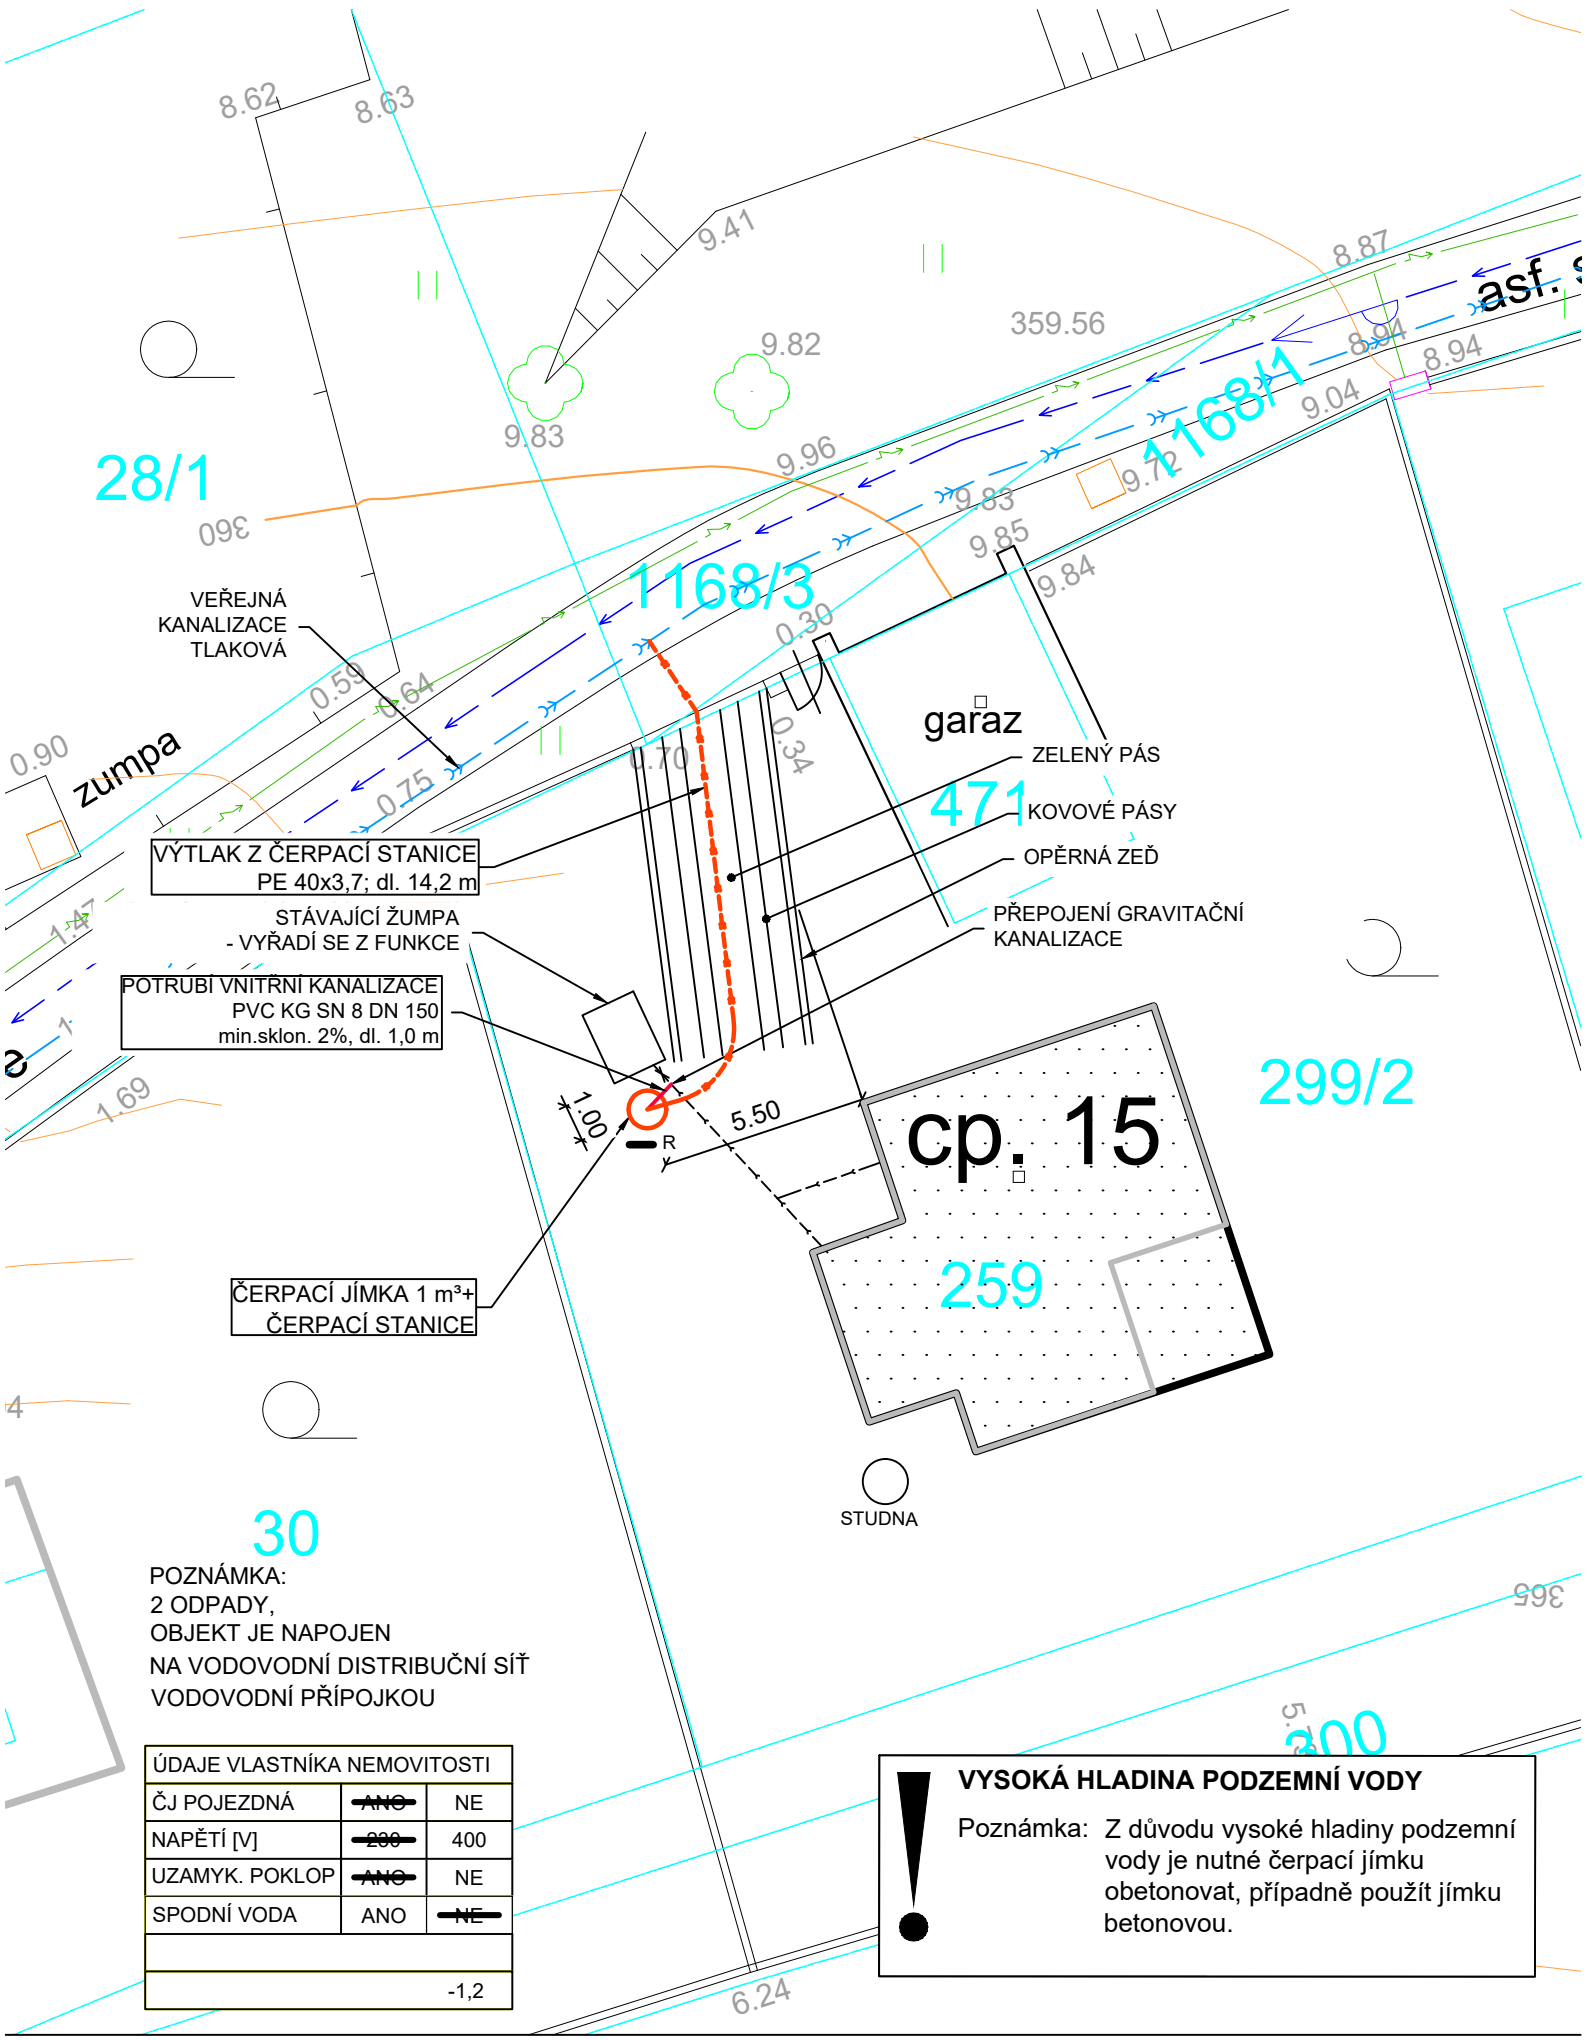

POZNÁMKA:
2 ODPADY,
OBJEKT JE NAPOJEN
NA VODOVODNÍ DISTRIBUČNÍ SÍŤ
VODOVODNÍ PŘÍPOJKOU

ÚDAJE VLASTNÍKA NEMOVITOSTI		
ČJ POJEZDNÁ	~~ANO~~	NE
NAPĚTÍ [V]	~~230~~	400
UZAMYK. POKLOP	~~ANO~~	NE
SPODNÍ VODA	ANO	~~NE~~
		-1,2

VYSOKÁ HLADINA PODZEMNÍ VODY

Poznámka: Z důvodu vysoké hladiny podzemní vody je nutné čerpací jímku obetonovat, případně použít jímku betonovou.

Rodinný dům č.p.15

SITUACE 1:200