


29

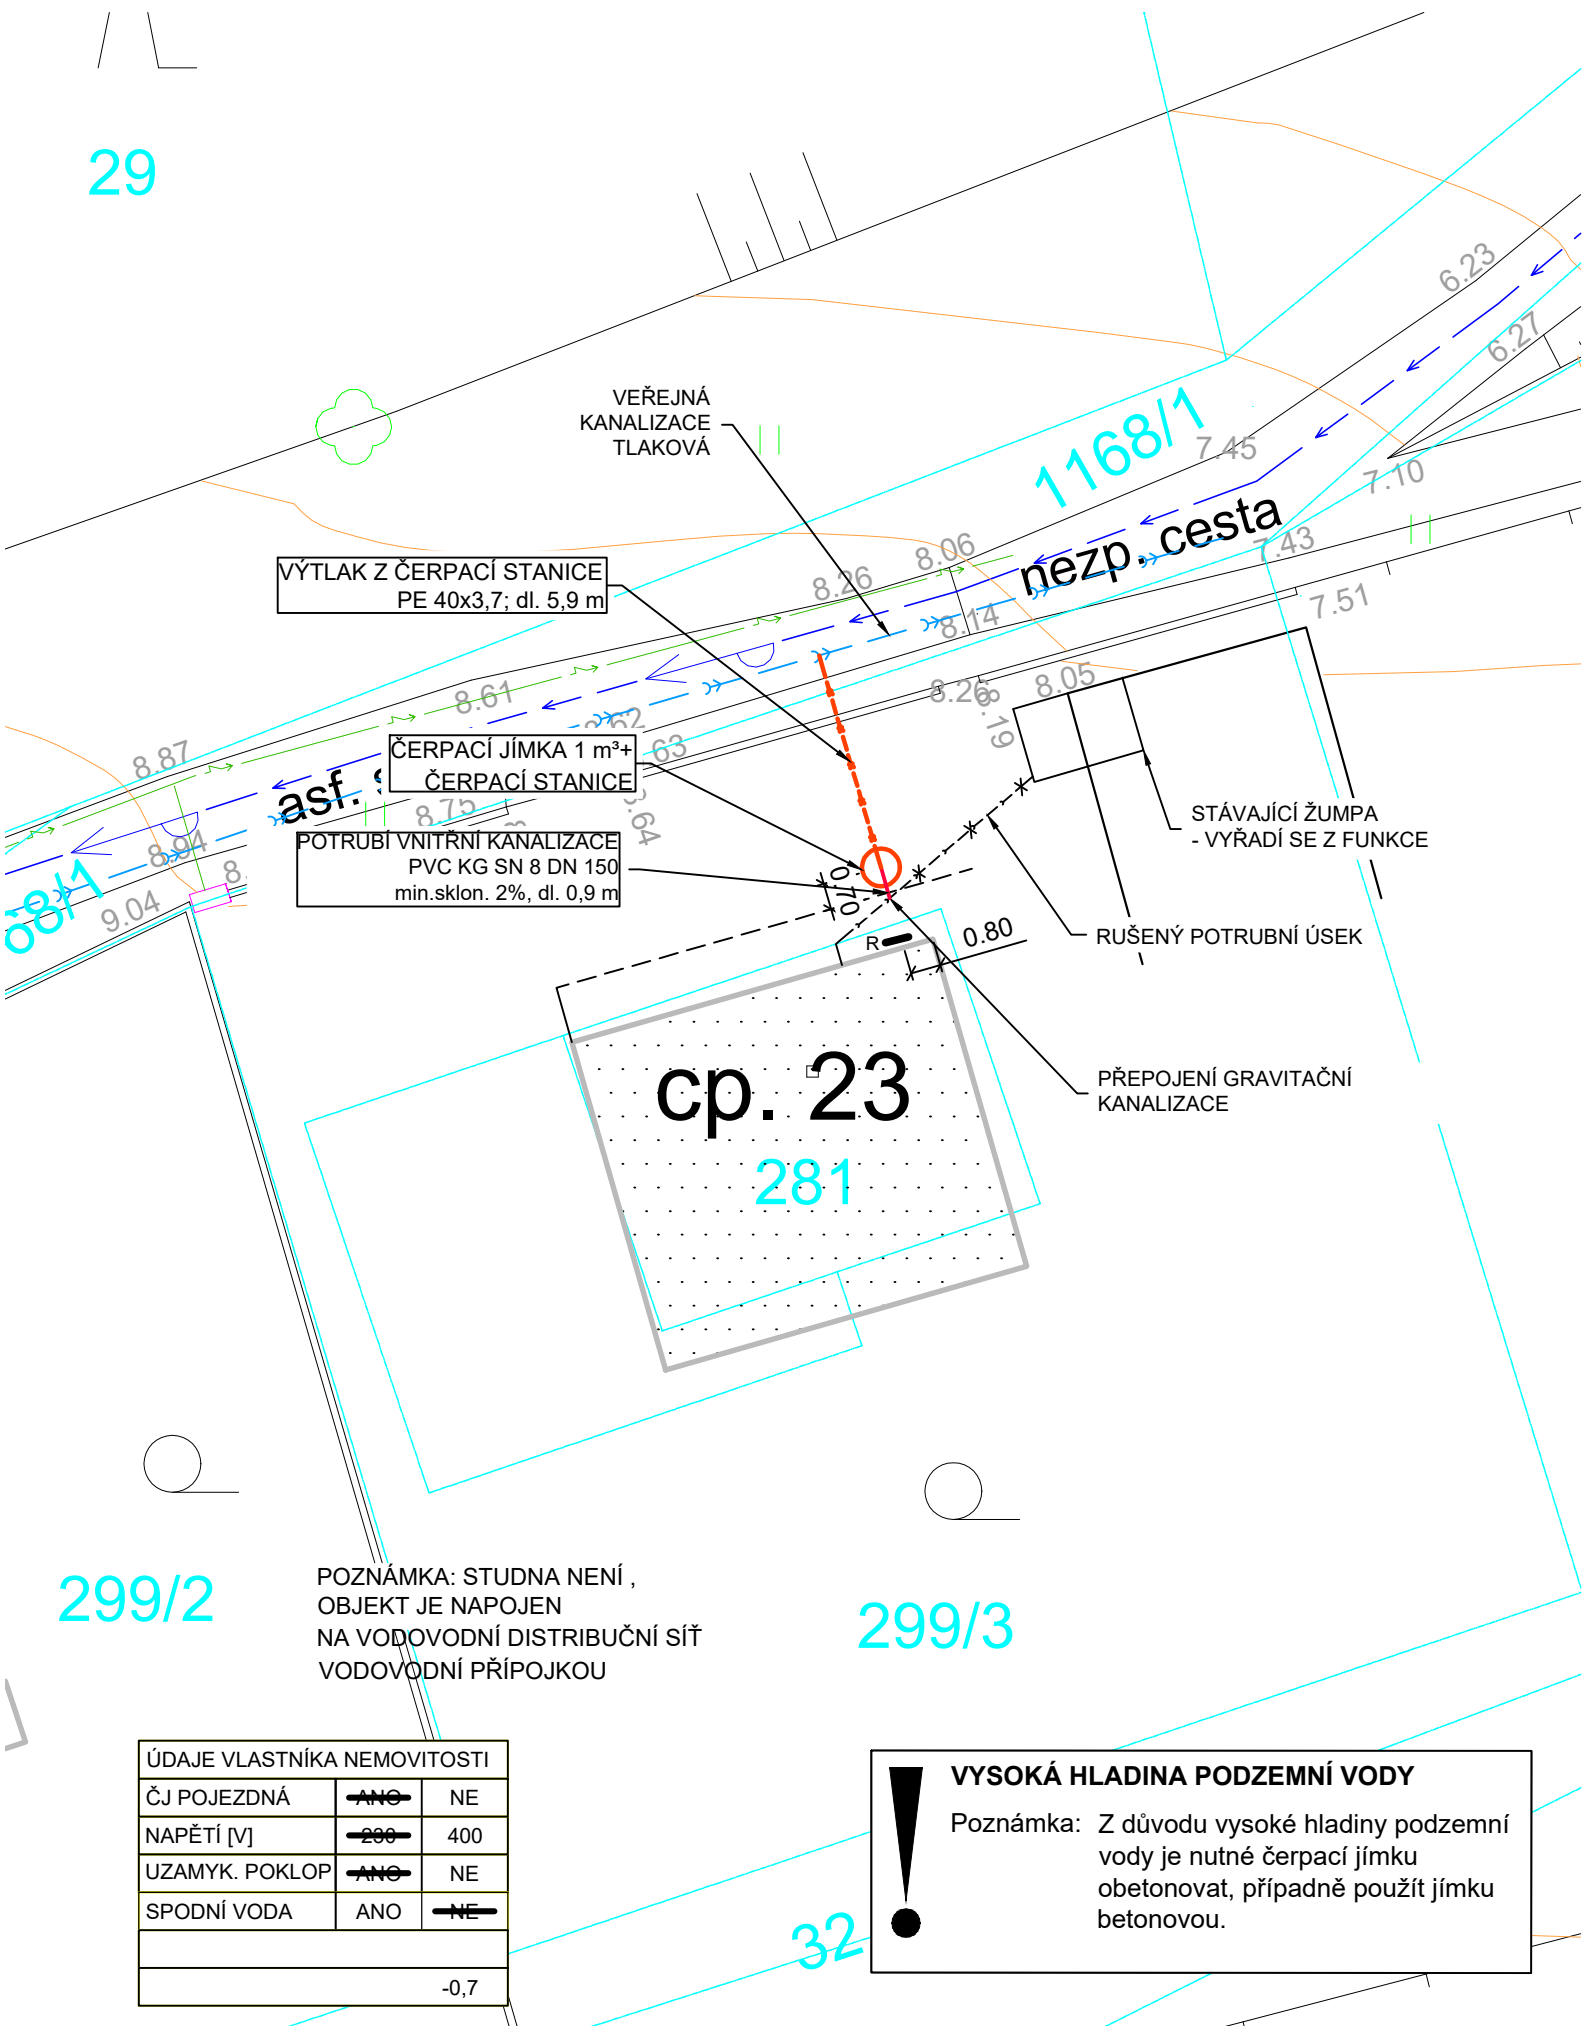

299/2

POZNÁMKA: STUDNA NENÍ,  
OBJEKT JE NAPOJEN  
NA VODOVODNÍ DISTRIBUČNÍ SÍŤ  
VODOVODNÍ PŘÍPOJKOU

299/3

| ÚDAJE VLASTNÍKA NEMOVITOSTI |                |               |
|-----------------------------|----------------|---------------|
| ČJ POJEZDNÁ                 | <del>ANO</del> | NE            |
| NAPĚTÍ [V]                  | <del>200</del> | 400           |
| UZAMYK. POKLOP              | <del>ANO</del> | NE            |
| SPODNÍ VODA                 | ANO            | <del>NE</del> |
| -0,7                        |                |               |

### VYSOKÁ HLADINA PODZEMNÍ VODY

Poznámka: Z důvodu vysoké hladiny podzemní vody je nutné čerpací jímku obetonovat, případně použít jímku betonovou.

Rodinný dům č.p.23

SITUACE 1:200

