


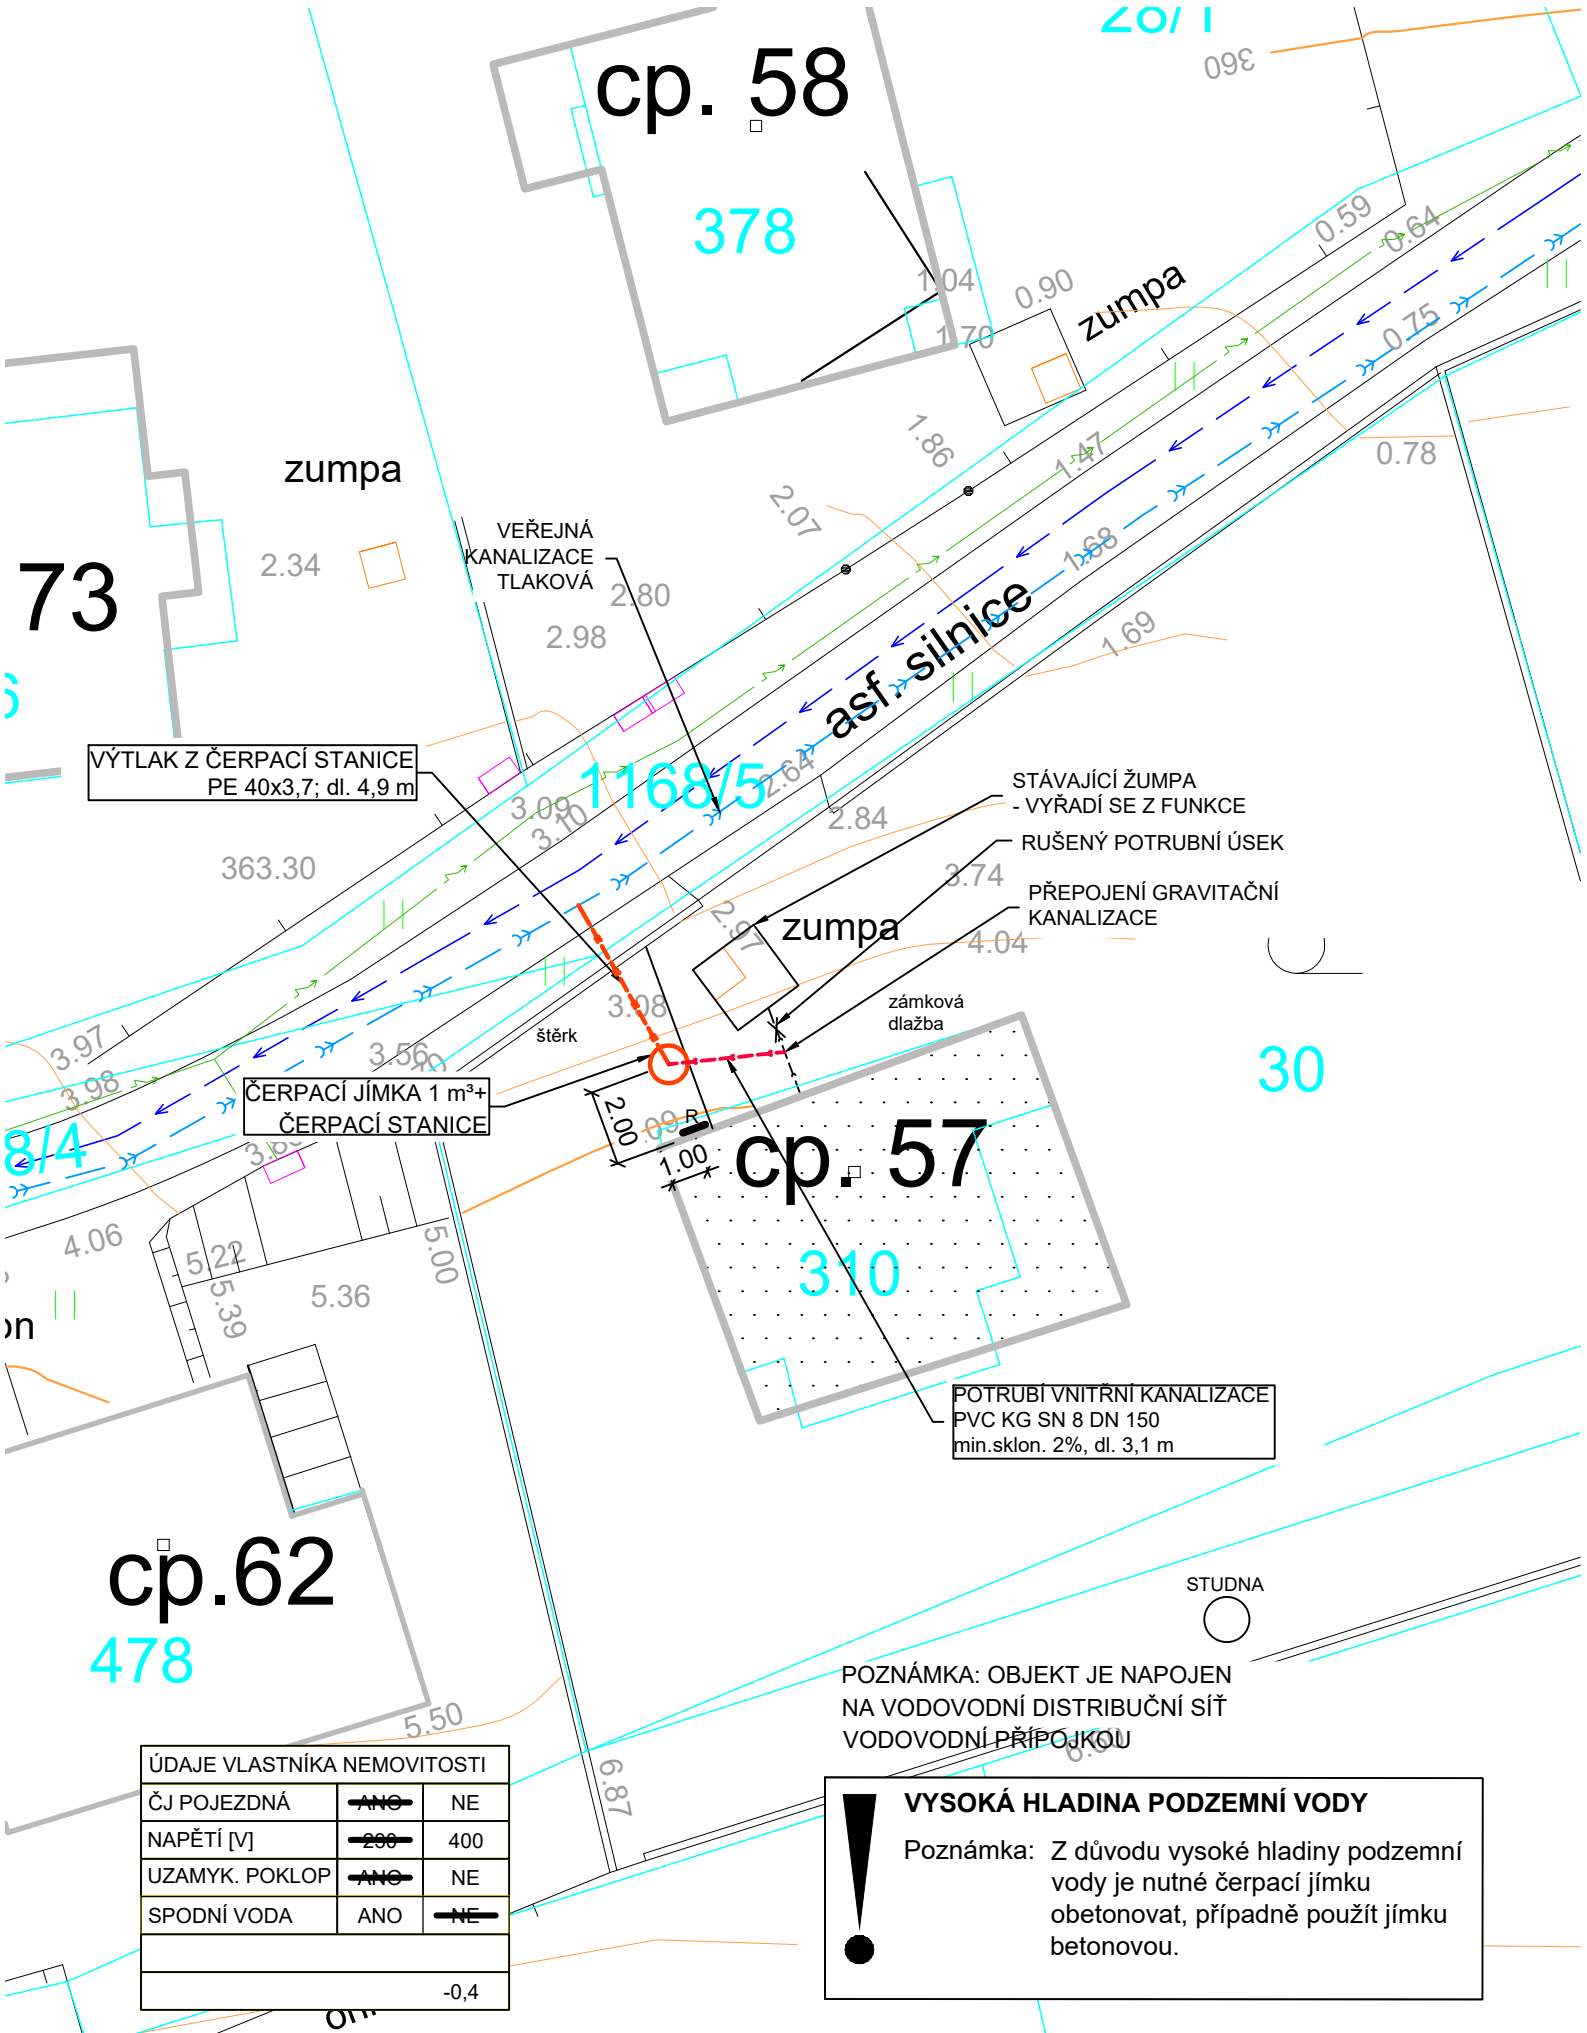

VÝTLAK Z ČERPACÍ STANICE
PE 40x3,7; dl. 4,9 m

ČERPACÍ JÍMKA 1 m³+
ČERPACÍ STANICE

POTRUBÍ VNITŘNÍ KANALIZACE
PVC KG SN 8 DN 150
min.sklon. 2%, dl. 3,1 m

STÁVAJÍCÍ ŽUMPA
- VYŘADÍ SE Z FUNKCE
RUŠENÝ POTRUBNÍ ÚSEK
PŘEPOJENÍ GRAVITAČNÍ
KANALIZACE

POZNÁMKA: OBJEKT JE NAPOJEN
NA VODOVODNÍ DISTRIBUČNÍ SÍŤ
VODOVODNÍ PŘÍPOJKOU

VYSOKÁ HLADINA PODZEMNÍ VODY

Poznámka: Z důvodu vysoké hladiny podzemní
vody je nutné čerpací jímku
obetonovat, případně použít jímku
betonovou.

ÚDAJE VLASTNÍKA NEMOVITOSTI		
ČJ POJEZDNÁ	ANO	NE
NAPĚTÍ [V]	200	400
UZAMYK. POKLOP	ANO	NE
SPODNÍ VODA	ANO	NE
-0,4		

Rodinný dům č.p.57

SITUACE 1:200

