


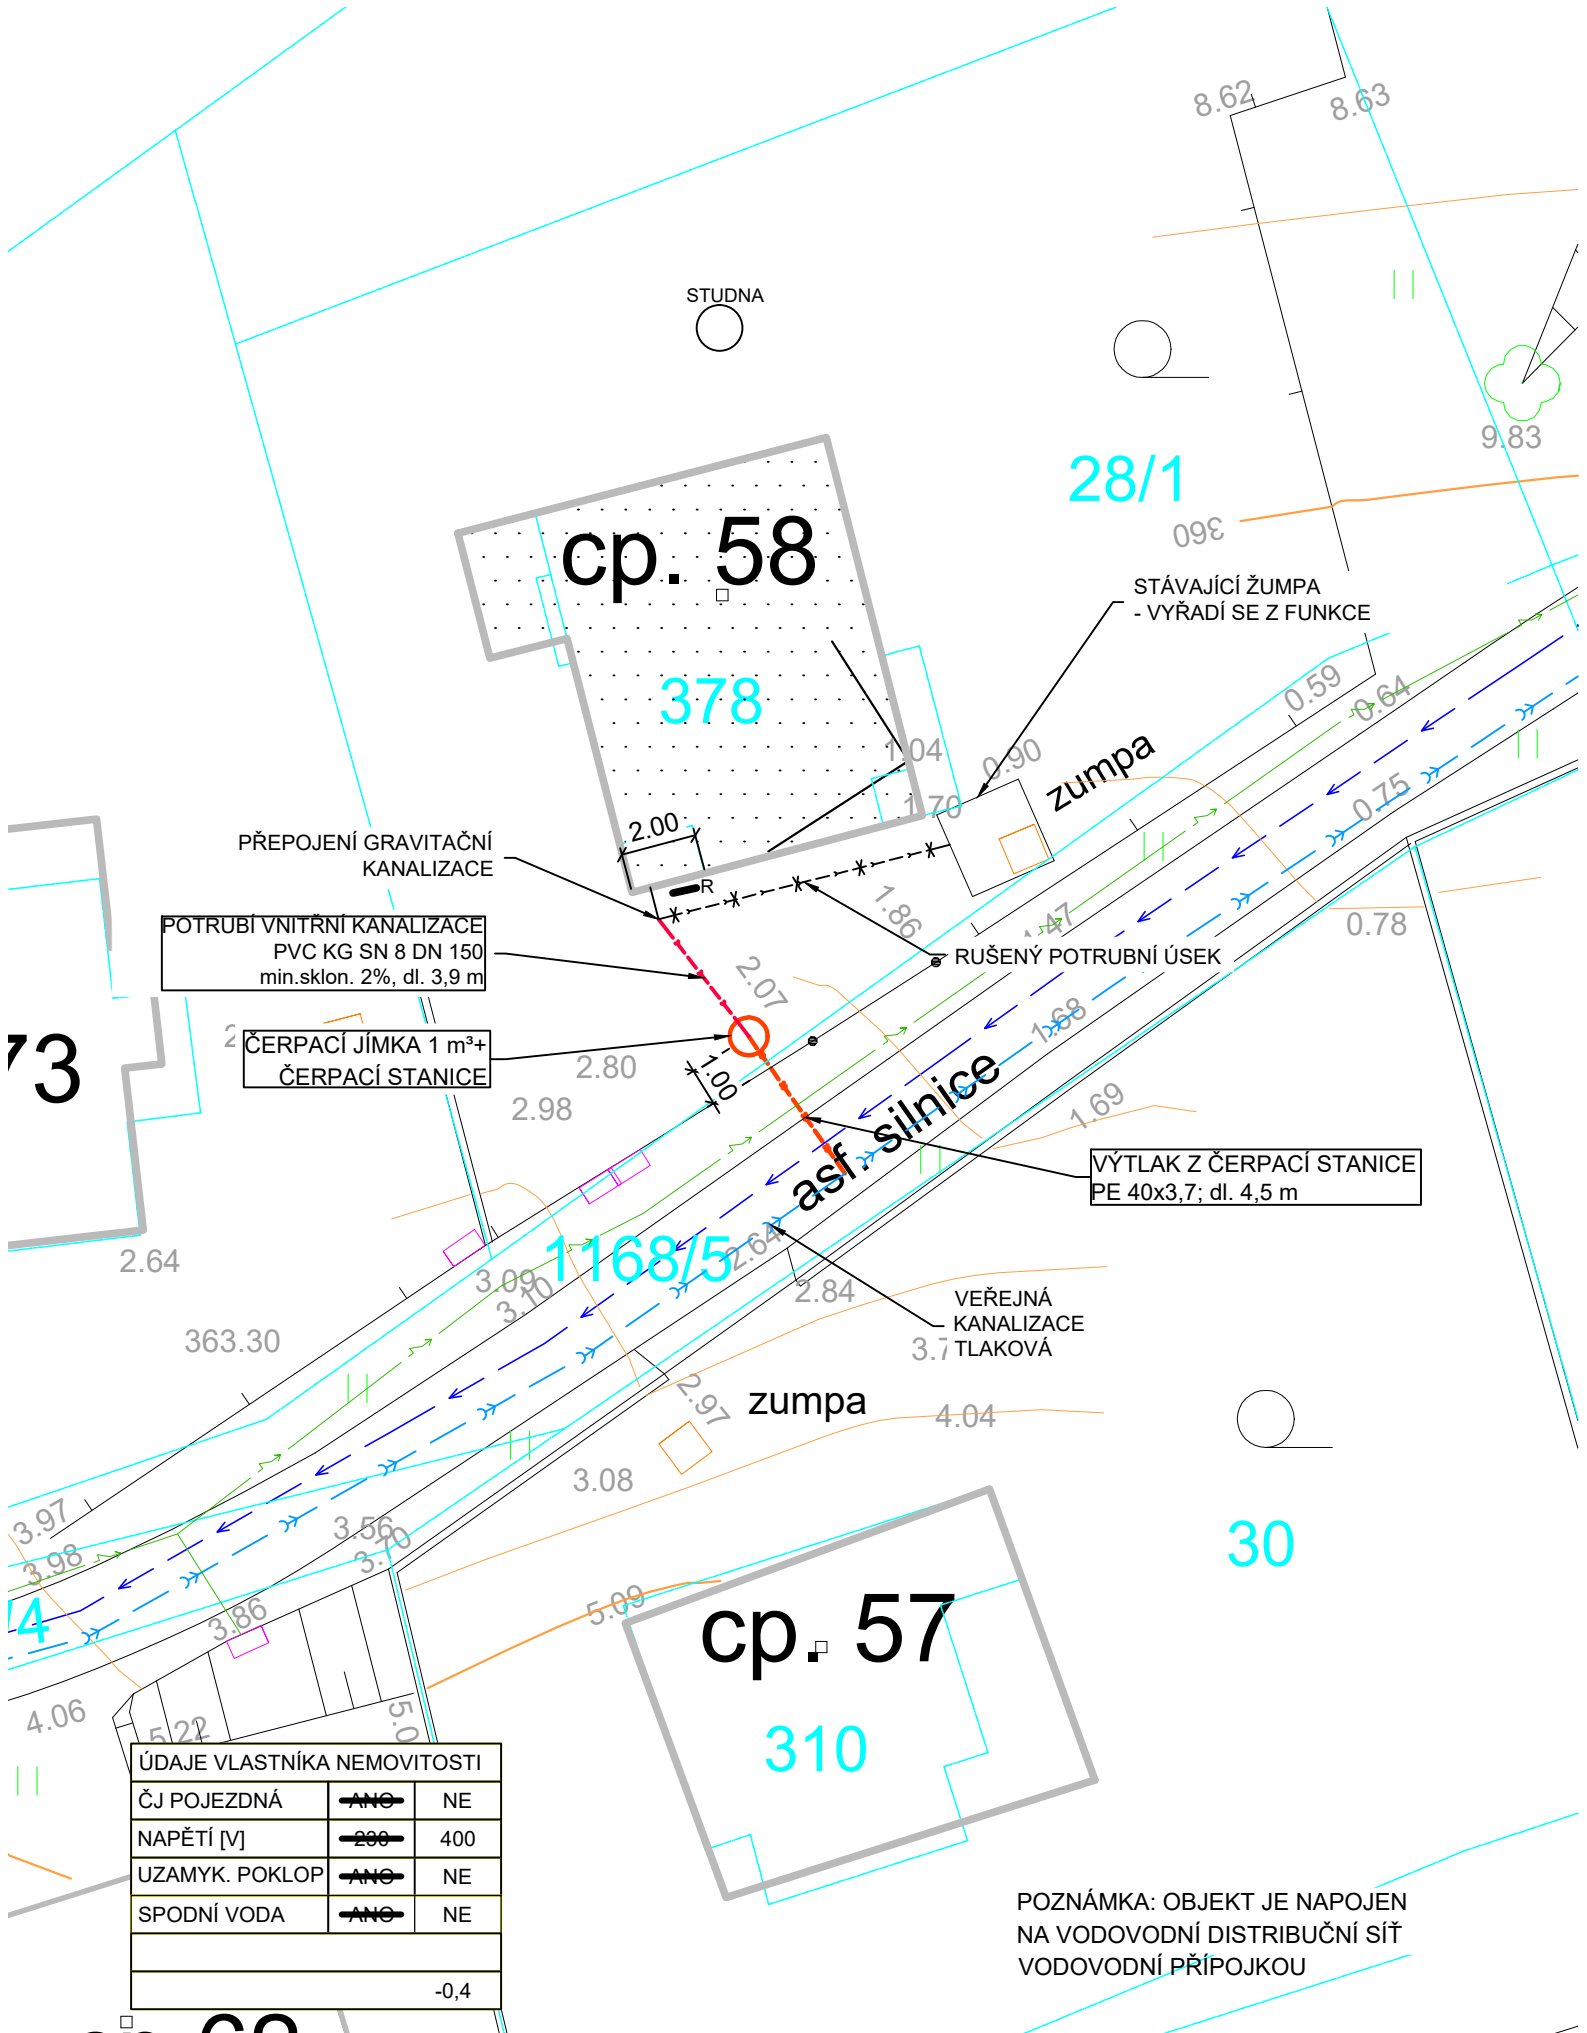

Rodinný dům č.p.58

SITUACE 1:200

