


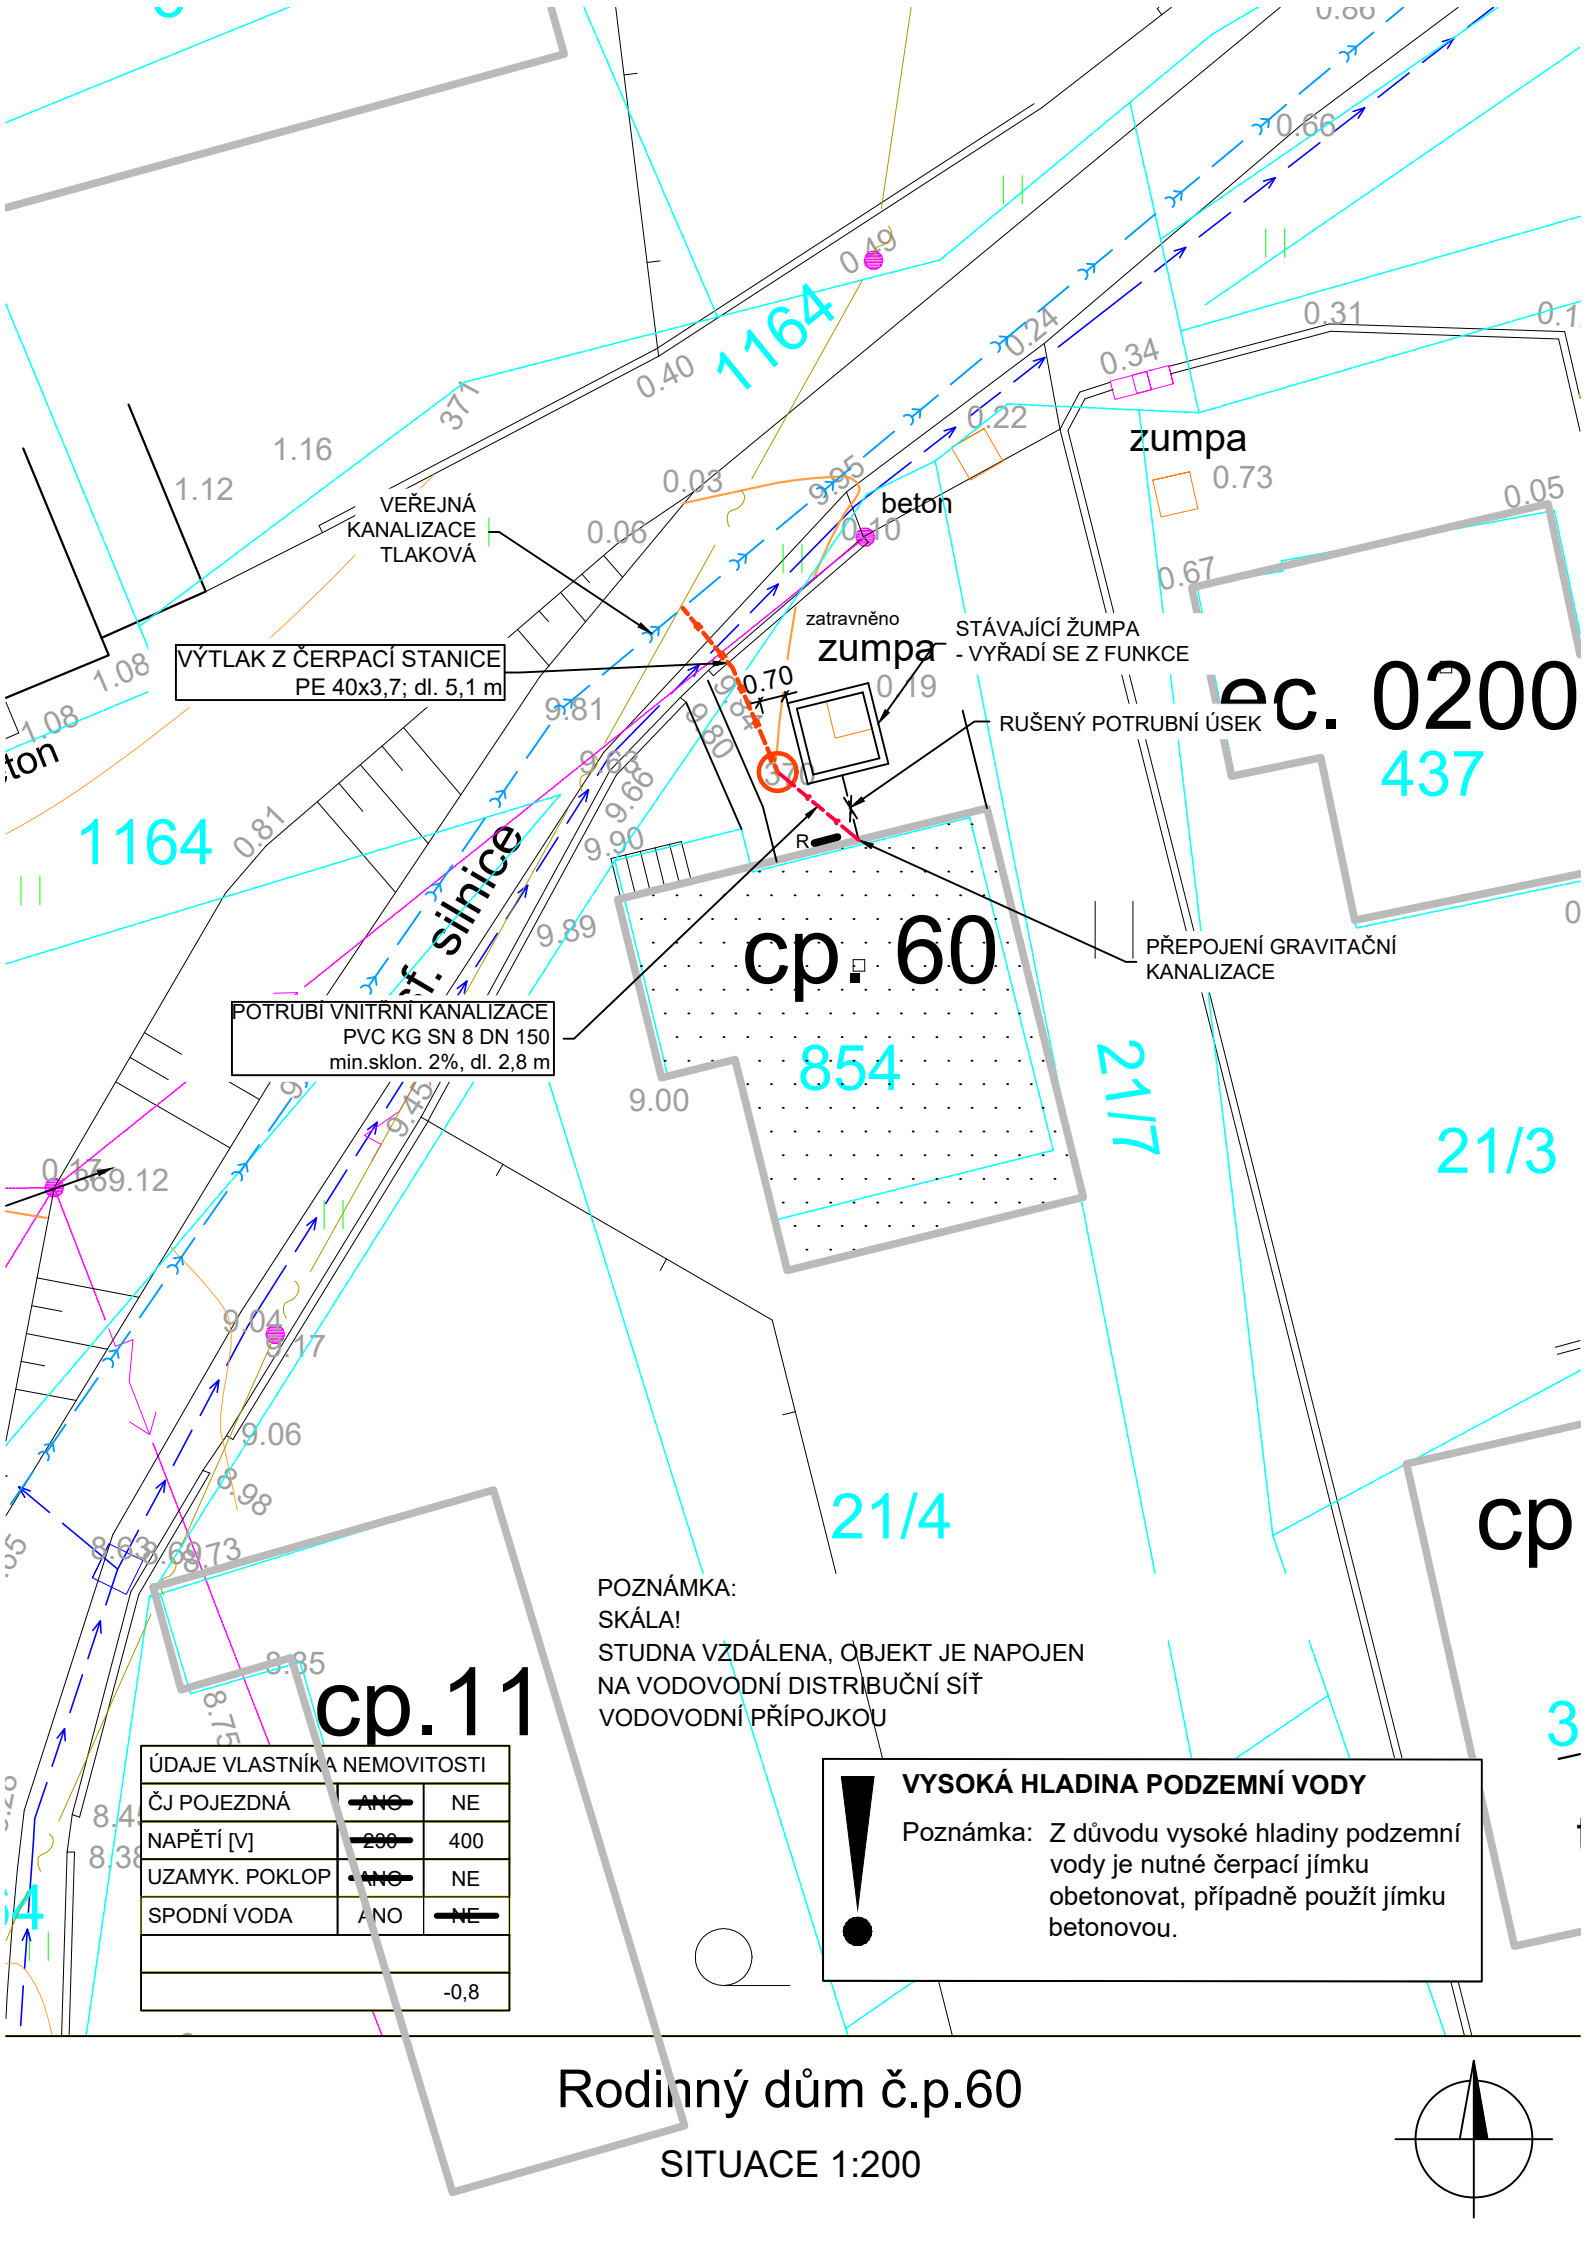

VÝTLAK Z ČERPAČÍ STANICE
PE 40x3,7; dl. 5,1 m

POTRUBÍ VNITRNÍ KANALIZACE
PVC KG SN 8 DN 150
min.sklon. 2‰, dl. 2,8 m

žumpa

beton

žumpa

STÁVAJÍCÍ ŽUMPA
- VYŘADÍ SE Z FUNKCE

RUŠENÝ POTRUBNÍ ÚSEK

PŘEPOJENÍ GRAVITAČNÍ
KANALIZACE

POZNÁMKA:
SKÁLA!
STUDNA VZDÁLENA, OBJEKT JE NAPOJEN
NA VODOVODNÍ DISTRIBUČNÍ SÍŤ
VODOVODNÍ PŘÍPOJKOU

VYSOKÁ HLADINA PODZEMNÍ VODY

Poznámka: Z důvodu vysoké hladiny podzemní
vody je nutné čerpací jímku
obetonovat, případně použít jímku
betonovou.

ÚDAJE VLASTNÍKA NEMOVITOSTI		
ČJ POJEZDNÁ	ANO	NE
NAPĚTÍ [V]	200	400
UZAMYK. POKLOP	ANO	NE
SPODNÍ VODA	ANO	NE
-0,8		

Rodinný dům č.p.60

SITUACE 1:200

