


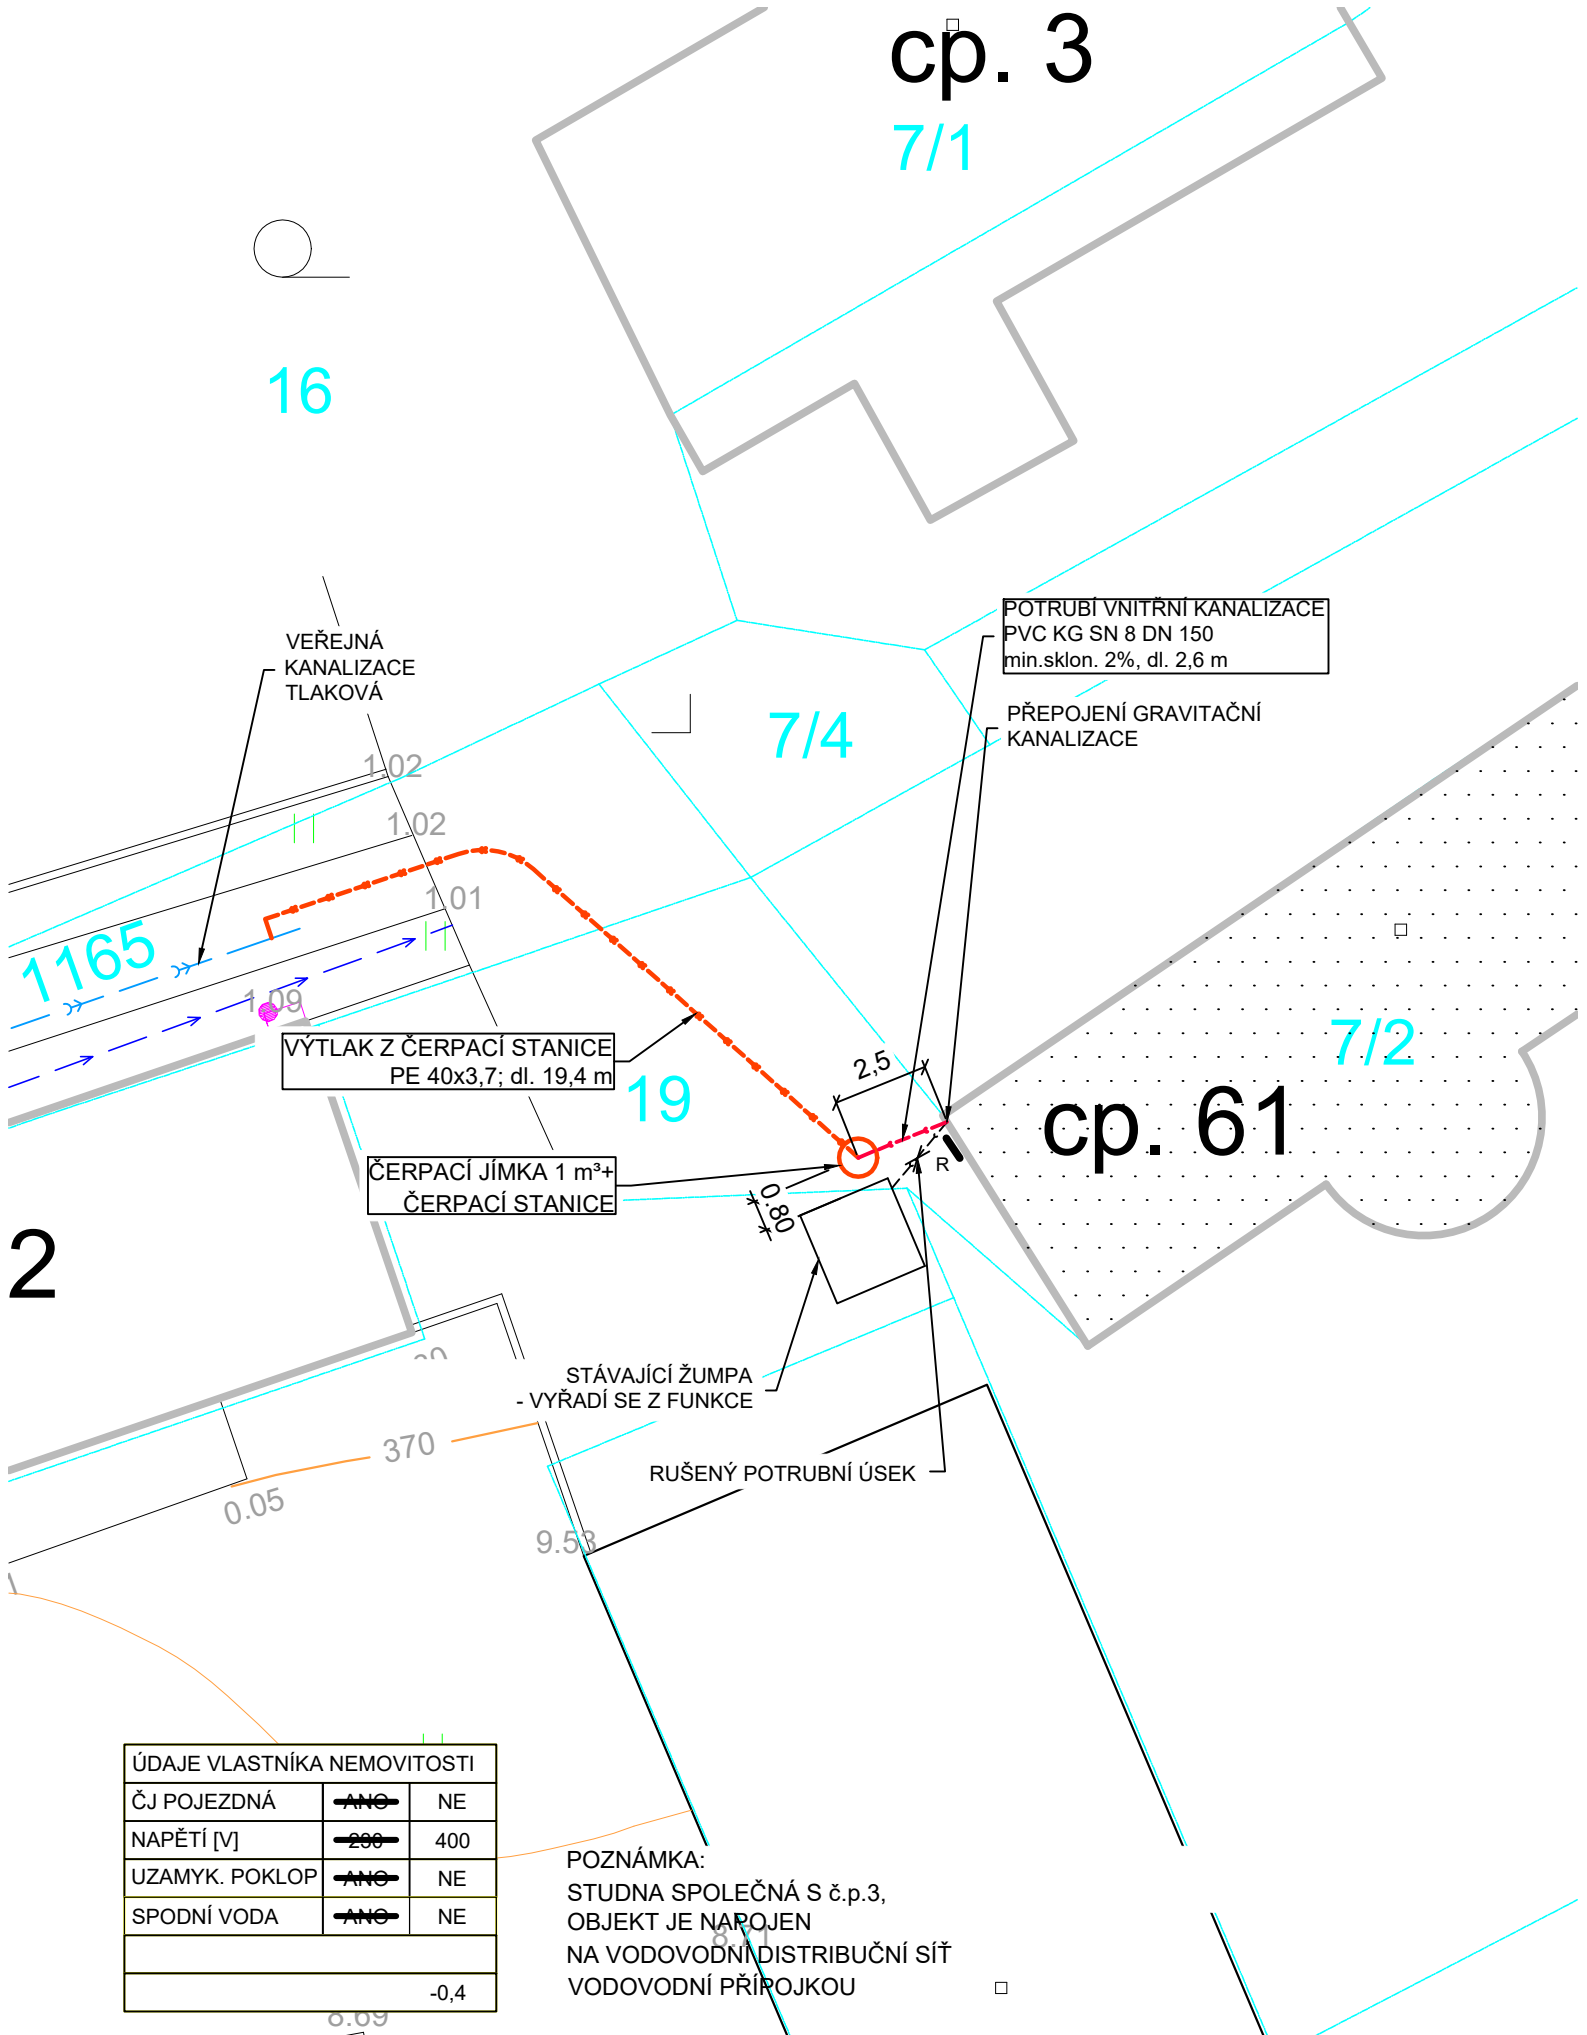

Rodinný dům č.p.61

SITUACE 1:200

