


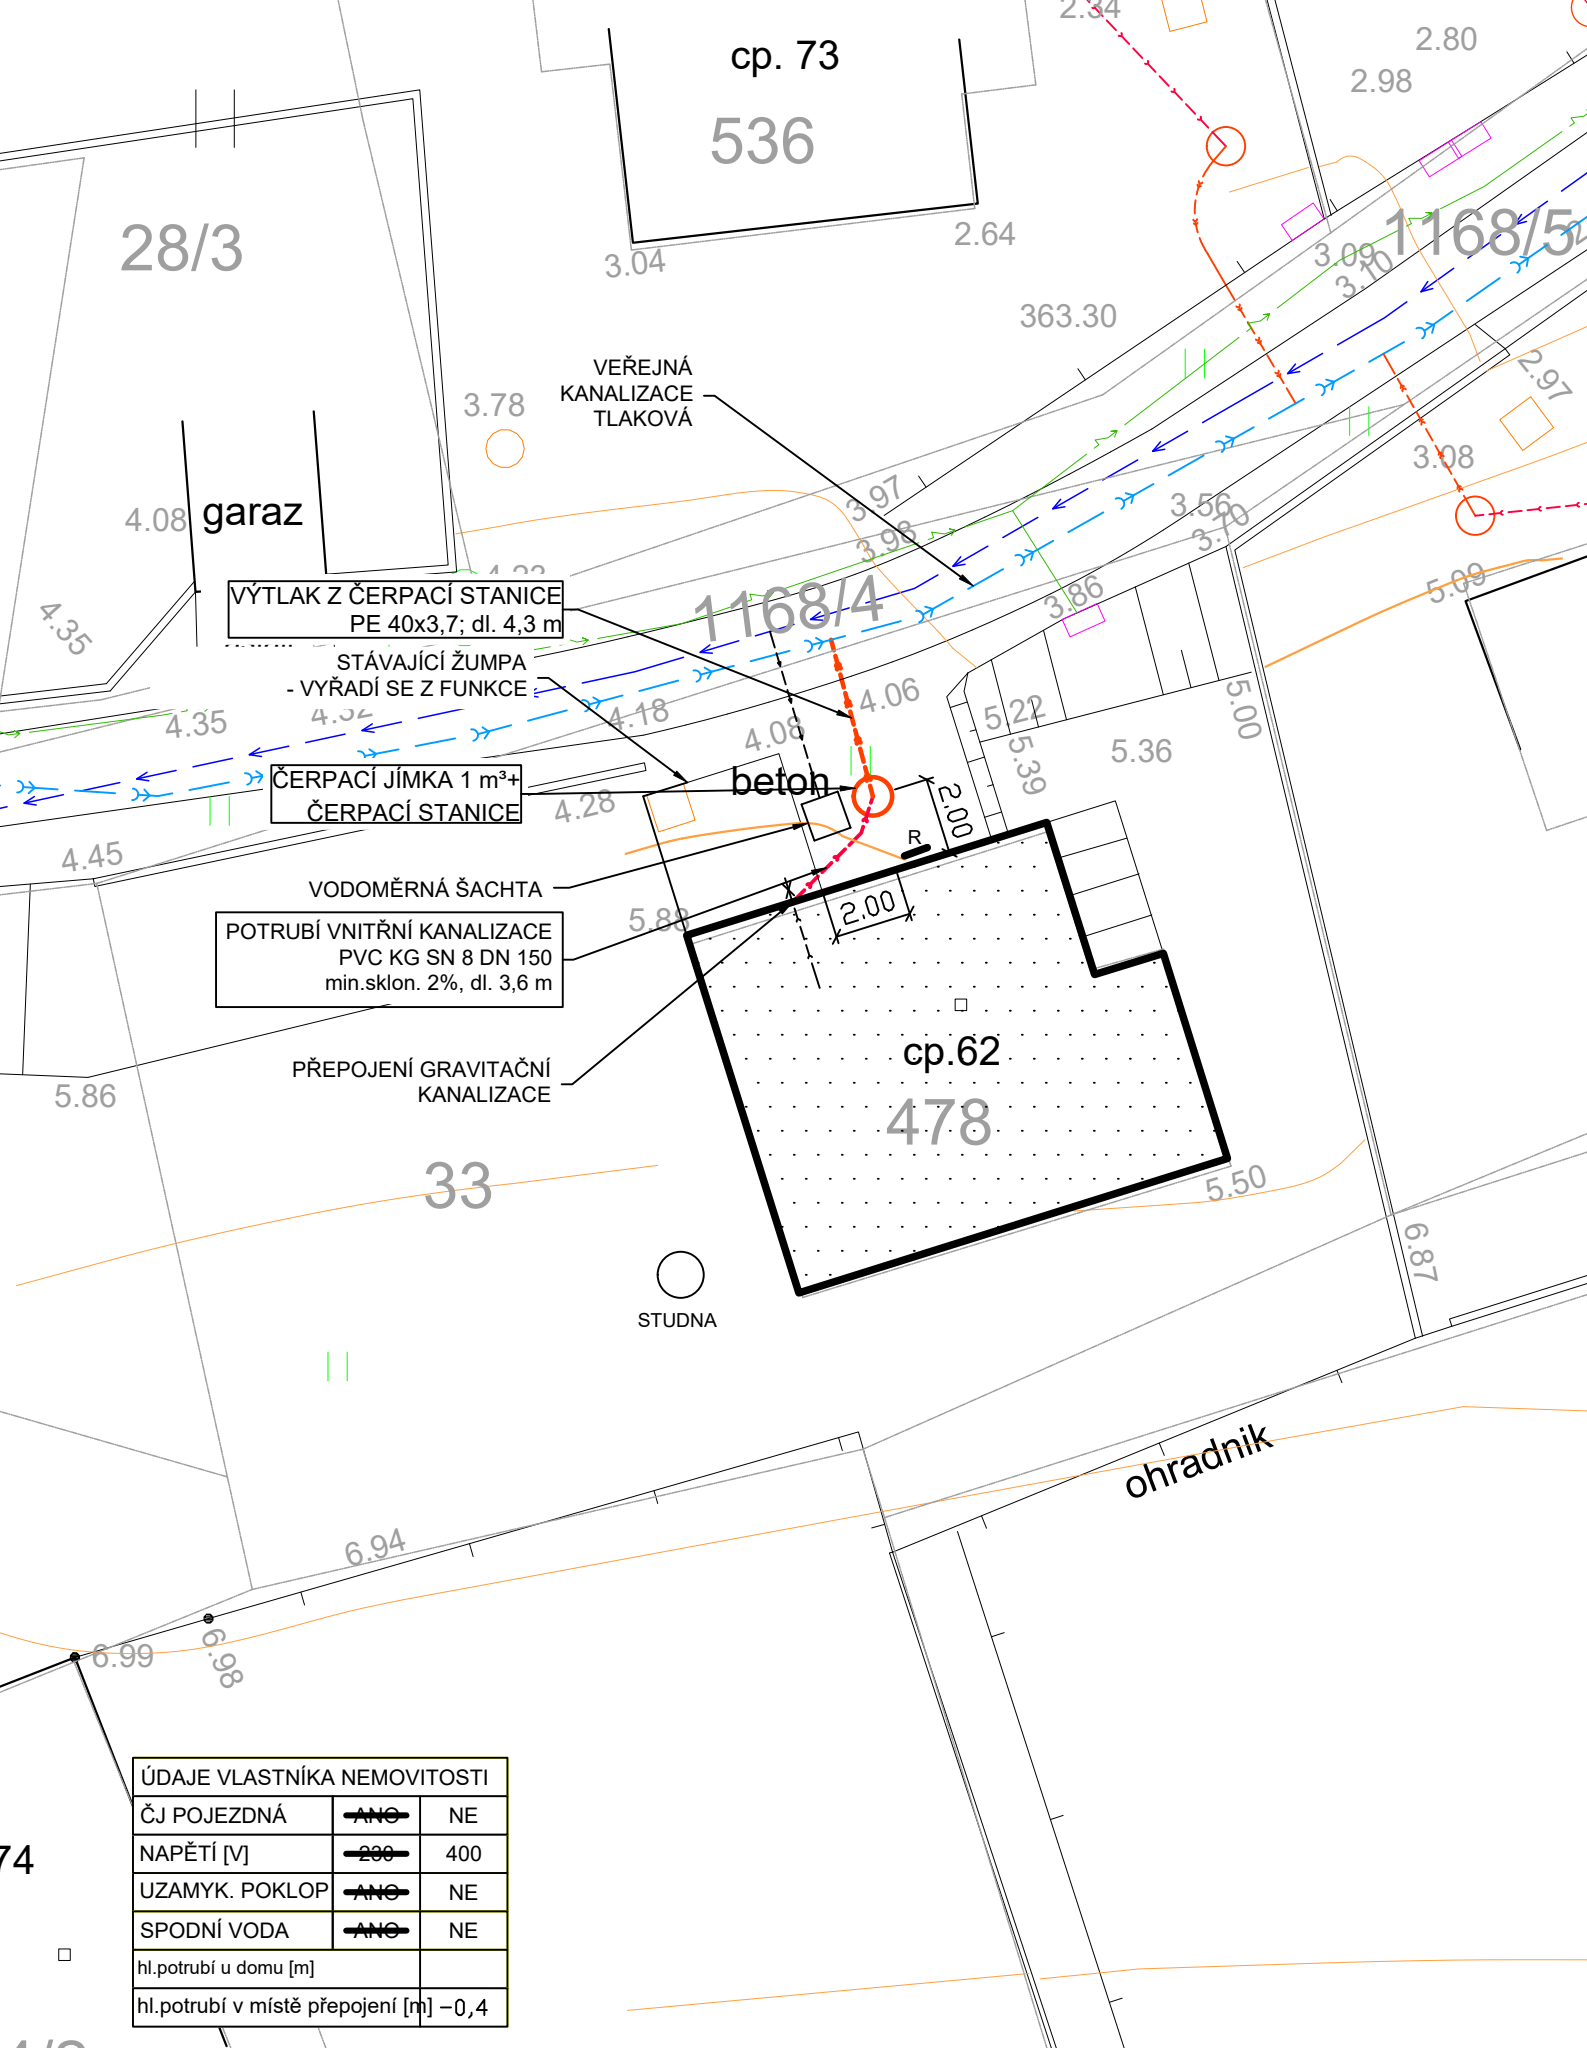

Rodinný dům č.p.62

SITUACE 1:200

