


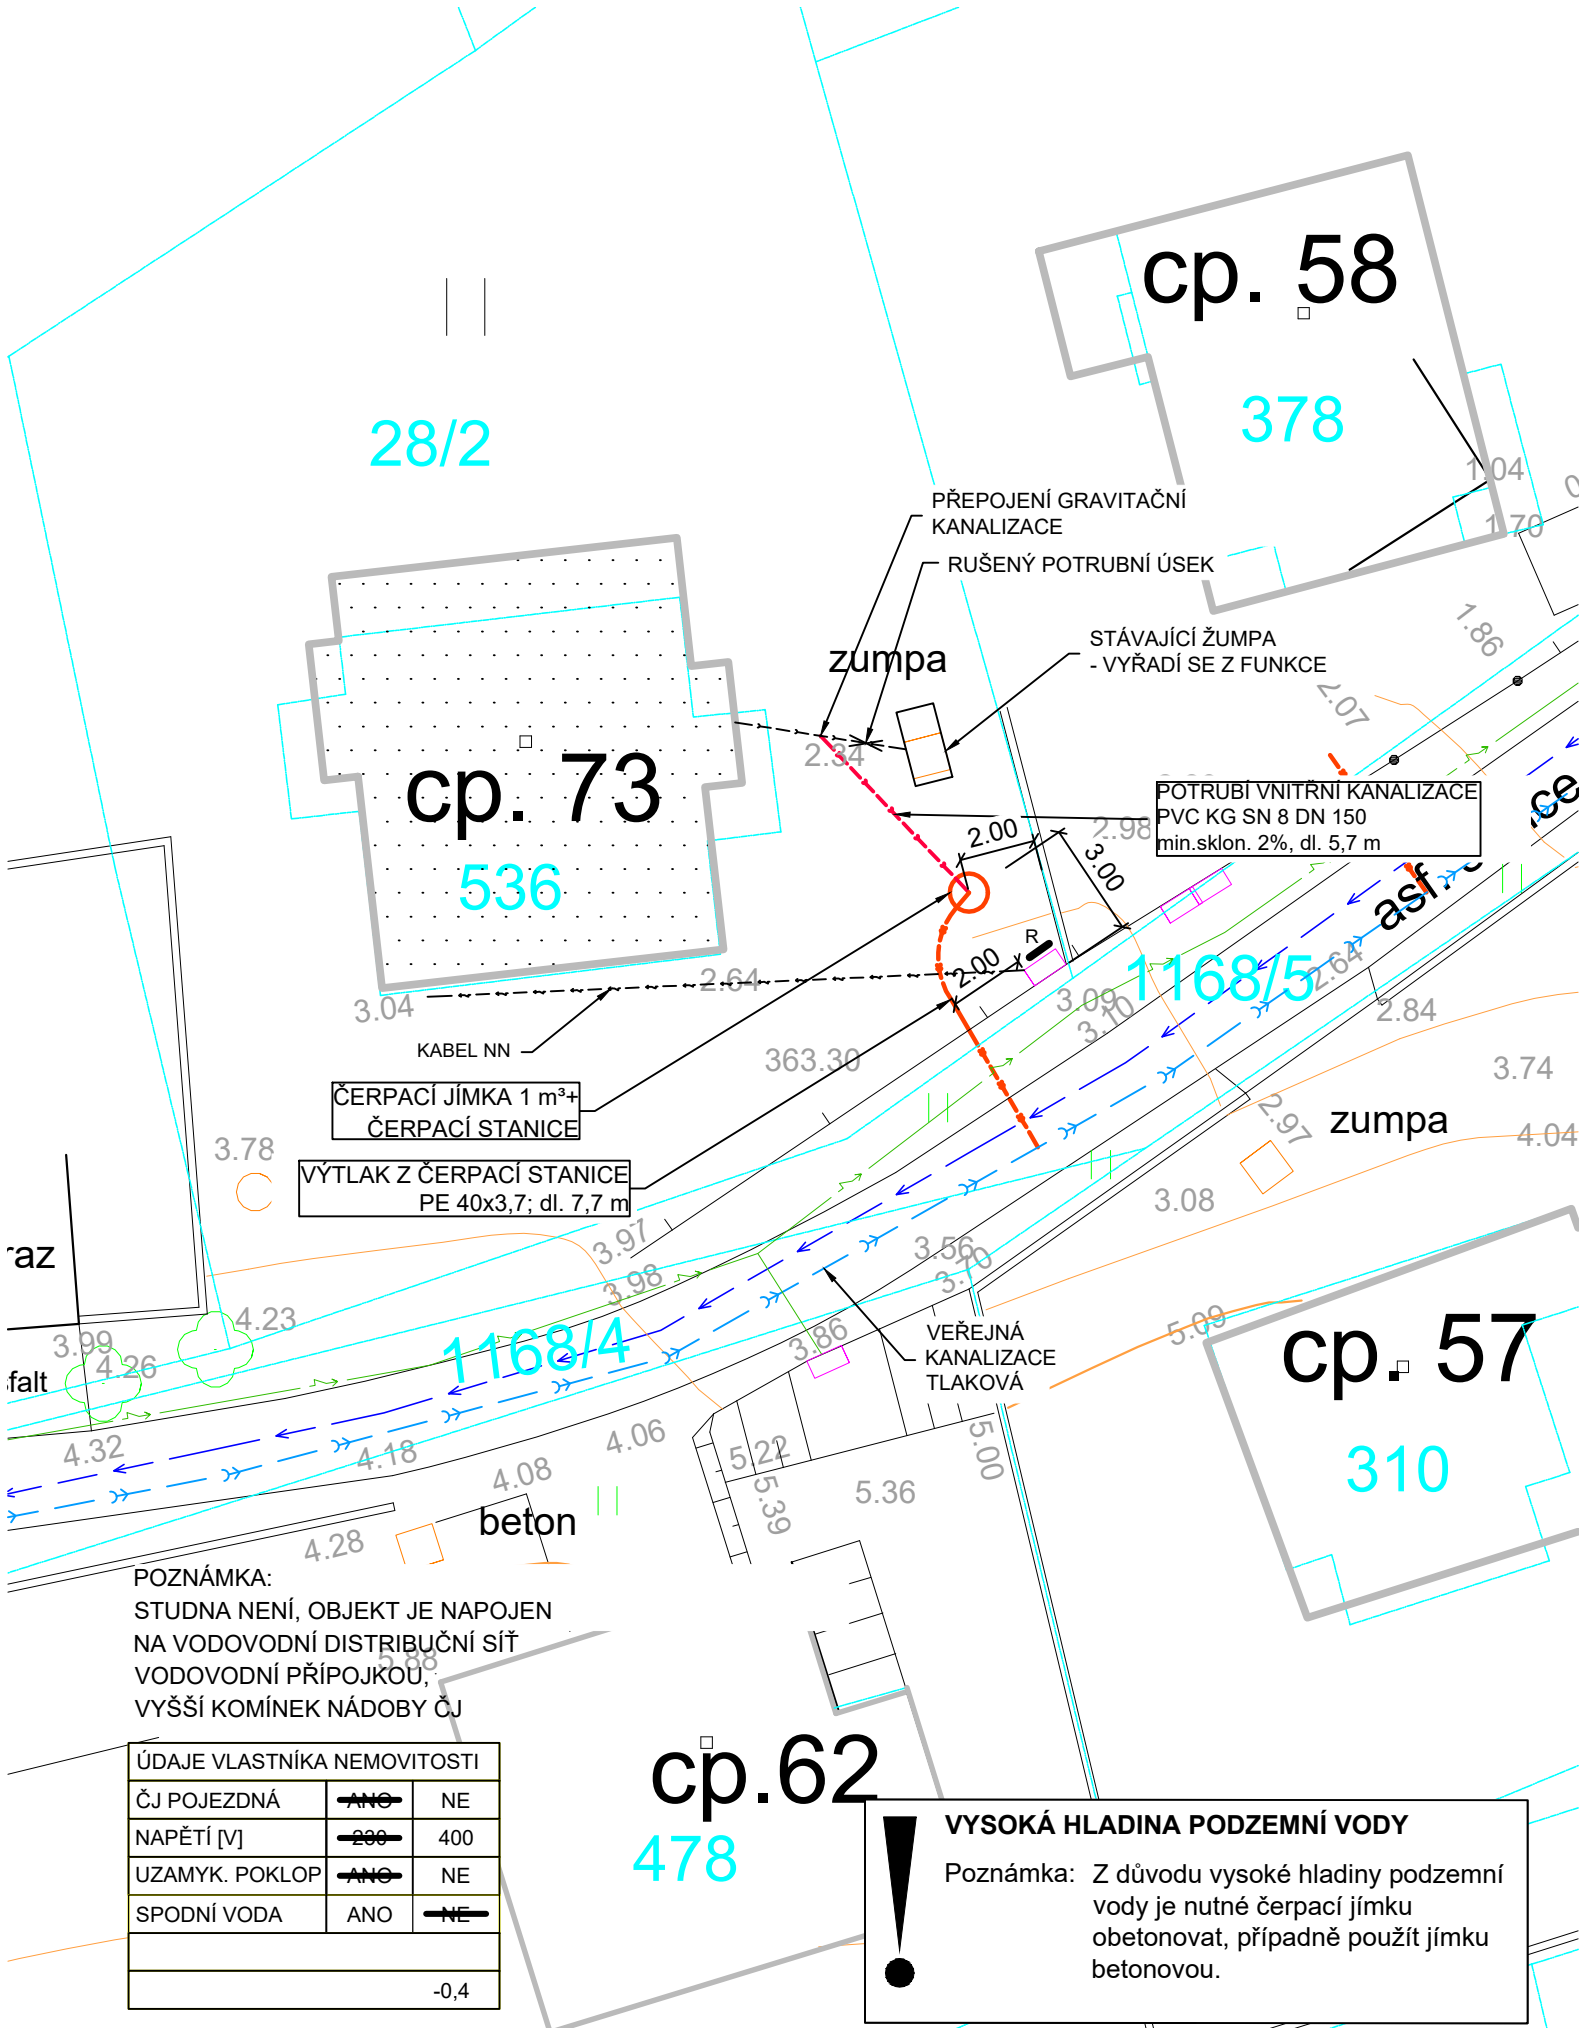

Rodinný dům č.p.73

SITUACE 1:200

